


PLANSZA ZAGOSPODAROWANIA TERENU


skala 1:500

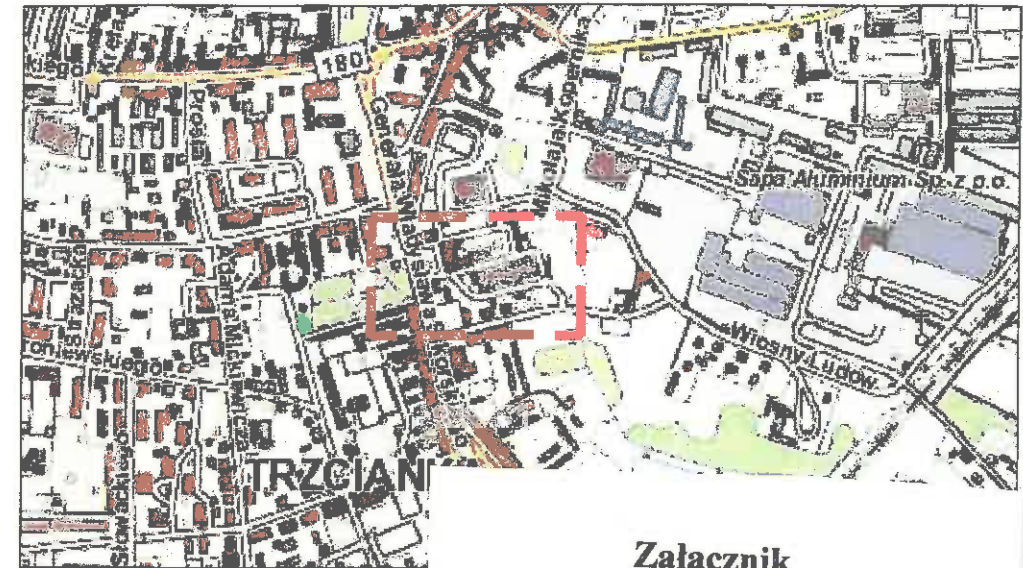

Załącznik
do Uchwały Nr 145/2020
z dnia 30 stycznia 2020 r.

OZNACZENIA GRAFICZNE

-  NAWIERZCHNIA PLACU BRUKOWA KOSTKA BETONOWA 20x16,5 (k.szary)
-  UTWARDZENIE SKARPY PŁYTA AZUROWA 60x40 (k.szary)
-  TERENY ZIELONE OBSIANIE TRAWA
-  KRAWĘŻNIK BETONOWY 15/30 WYNIESIONY 12cm
-  OPORNIK BETONOWY 12/25 WTOPIONY 0cm
-  NUMER EWIDENCYJNY DZIAŁKI INWESTYCYJNEJ
-  GRANICA OPRACOWANIA

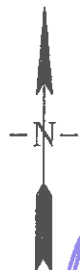

STAROSTA
mgr inż. Tomasz Szynkowski

		ZAMAWIAJĄCY Szpital Powiatowy im. Jana Pawła II w Trzciance ul. Sikorskiego 9, 64-980 Trzcianka		
INWESTYCJA Budowa placu manewrowego dla straży pożarnej dz. 2026/2 obr. 0001 m. Trzcianka; gm. Trzcianka (300207_4)		Stadium opracowania: PROJEKT ZGŁOSZENIA		
Nr. zlecenia 12/2019		Data: 1.2020		SKALA 1:500
NAZWA RYS. PLANSZA ZAGOSPODAROWANIA TERENU				NR RYS. 2
PROJEKTOWAŁ	mgr inż. Tomasz Szynkowski	branża DROGOWA nr. upr. ZAP/0055/POOD/12	PODPIS <i>[Signature]</i>	
OPRACOWAŁ	mgr inż. Tomasz Szynkowski	PODPIS <i>[Signature]</i>		
SPRAWDZIŁ	PODPIS <i>[Signature]</i>			
<p><small>Rozwiązania zawarte w niniejszym opracowaniu podlegają ochronie prawa autorskiego i mogą być powielane oraz udostępniane osobom trzecim jedynie na podstawie pisemnego zezwolenia w/w Biura z zastrzeżeniem wszelkich skutków prawnych.</small></p>				