


PRZEKRÓJ KONSTRUKCYJNY

skala 1:20

od km 2+955 do km 3+293

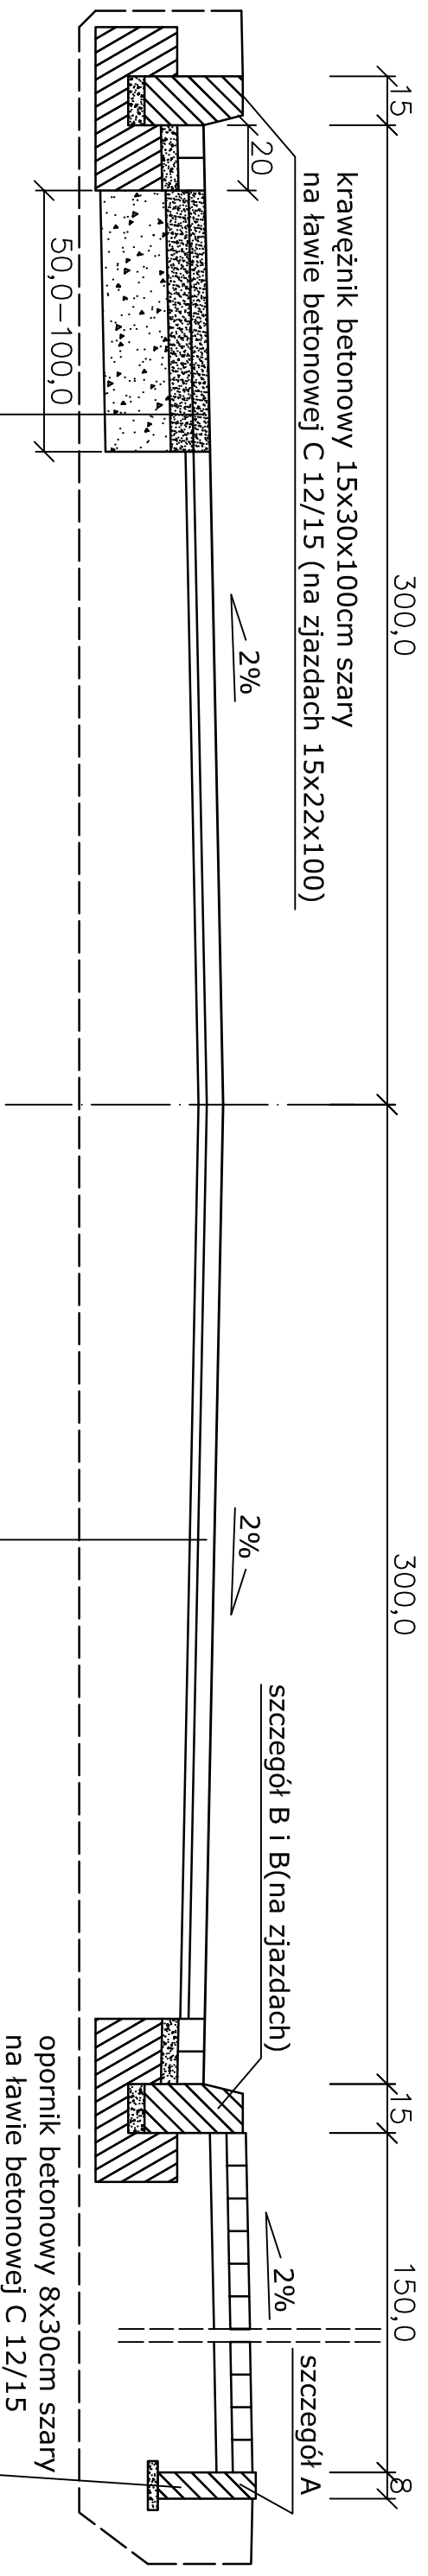

warstwa ścieralna z betonu asfaltowego gr. 5cm
podbudowa zasadnicza z betonu asfaltowego gr. 7cm
podbudowa pomocnicza z kruszywa łamanego stabilizowanego mechanicznie lub tłucznia kamiennego gr. 20cm

warstwa ścieralna nawierzchni bitumicznej gr. 5cm
warstwa wyrównawcza nawierzchni bitumicznej

Poszerzenie nawierzchni bitumicznej opracowano zgodnie z wytycznymi Dziennika Ustaw Nr 43 - Drogi o ruchu kategorii KR2 wariant a)
Poszerzenie nawierzchni o 1,0m od km 2+955 do km 3+223
Poszerzenie nawierzchni o 0,50m od km 3+223 do km 3+293

Wykonawca	
VIABUD	Firma "VIABUD" Wąlkowice 87 Czarnków 64-700 tel. (067)-255-95-52
Obiekt	PRZEBUDOWA DROGI - BUDOWA CHODNIKA PRZY DRODZE POWIATOWEJ NR 1345P W M. ŚMIESZKOWO
Temat rys.	Rysunek konstrukcyjny poszerzenia drogi
Projektant	mgr inż. Apolinary Teleżyński upr. Nr GP-7342/1677/92
Data, podpis	
Nr. rys.	3.1.
SKALA:	1:20