


**STAROSTA CZARNKOWSKO-TRZCIANECKI**  
 Dł. Pągik T693  
 (Identyfikator ewidencyjny materiału zasobu)  
**1994 245ADNICA**  
 (Nazwa materiału zasobu)  
 04.11.9.2022  
 (Data wykonania kopii materiału zasobu)  
 STAROSTA  
 (Lokalizacja, nazwa i adres organu reprezentującego organ)

**Mapa zasadnicza**  
 Skala 1:500

Województwo: wielkopolskie  
 Powiat: czarnkowsko-trzcianecki  
 Jednostka ewidencyjna: Miasto Trzcianka  
 Obręb ewidencyjny: M. TRZCIANKA  
 ID: GK.6642.1163.2022  
 Działka: 498/30

Załącznik Nr  
 do uchwały Nr 607/202  
 Zarządu Powiatu Czarnkowsko-Trzcianeckiego  
 z dnia 23 lutego 2023

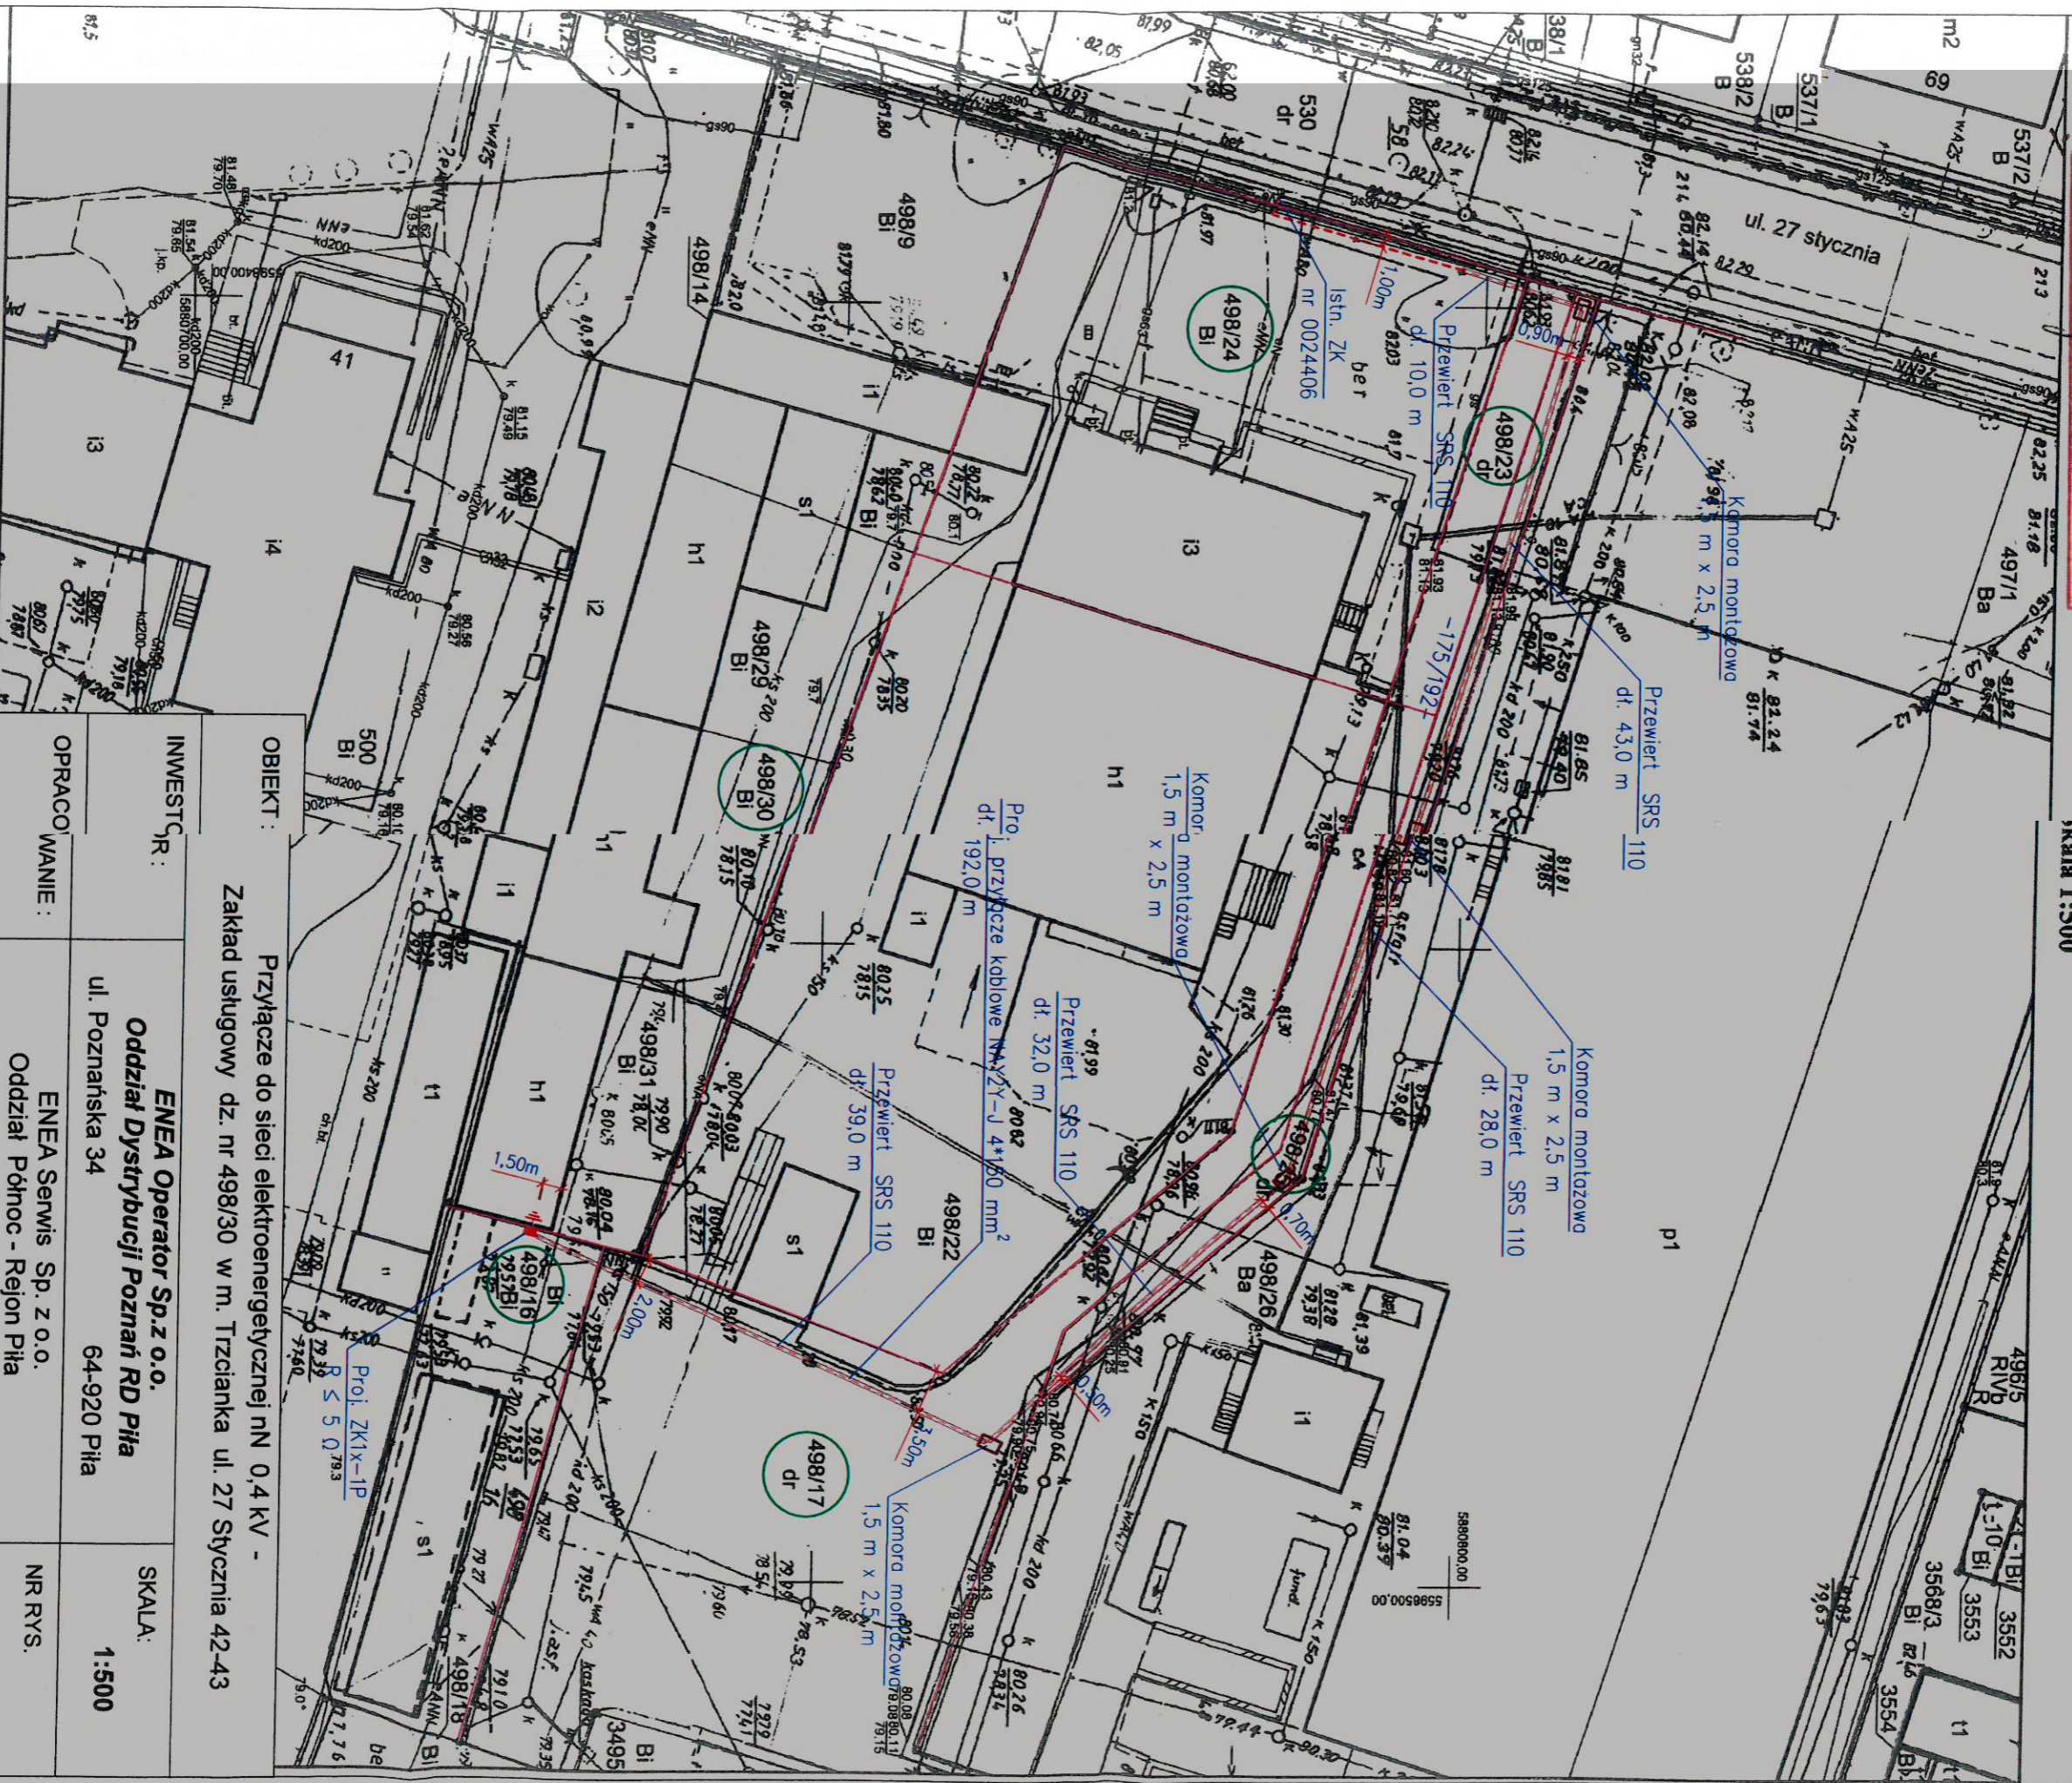

**OBIEKT:** Przyłącze do sieci elektroenergetycznej nN 0,4 kV -  
 Zakład usługowy dz. nr 498/30 w m. Trzcianka ul. 27 Stycznia 42-43

**INWESTOR:** ENEA Operator Sp.z o.o.  
 Oddział Dystrybucji Poznań RD Pila  
 ul. Poznańska 34 64-920 Pila

**OPRACOWANIE:** ENEA Servis Sp. z o.o.  
 Oddział Północ - Rejon Pila  
 Al. Poznańska 34 64-920 Pila

**PROJEKTANT:** mgr inż. Jarosław Palasz  
 upr. proj. Nr GP-7342/1619/91/92

**RYSUNEK:** Plan sytuacyjny przyłącza

**SKALA:** 1:500

**NR RYS.**

**1.1.**

*mgr inż. Sławomir Kryger*