



0+123,18

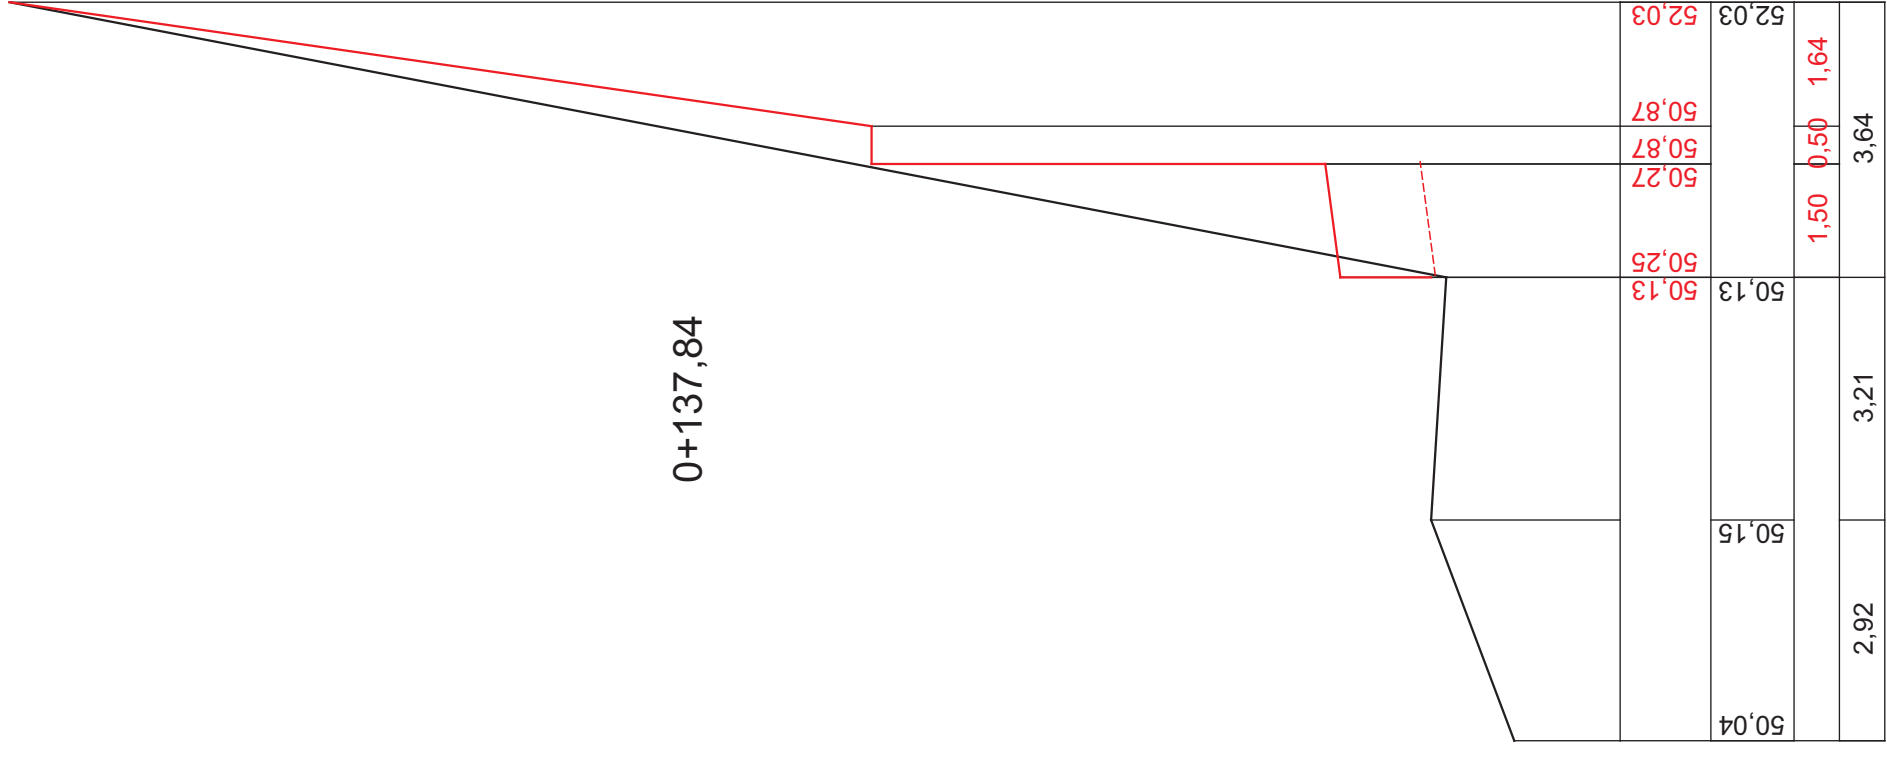

0+137,84

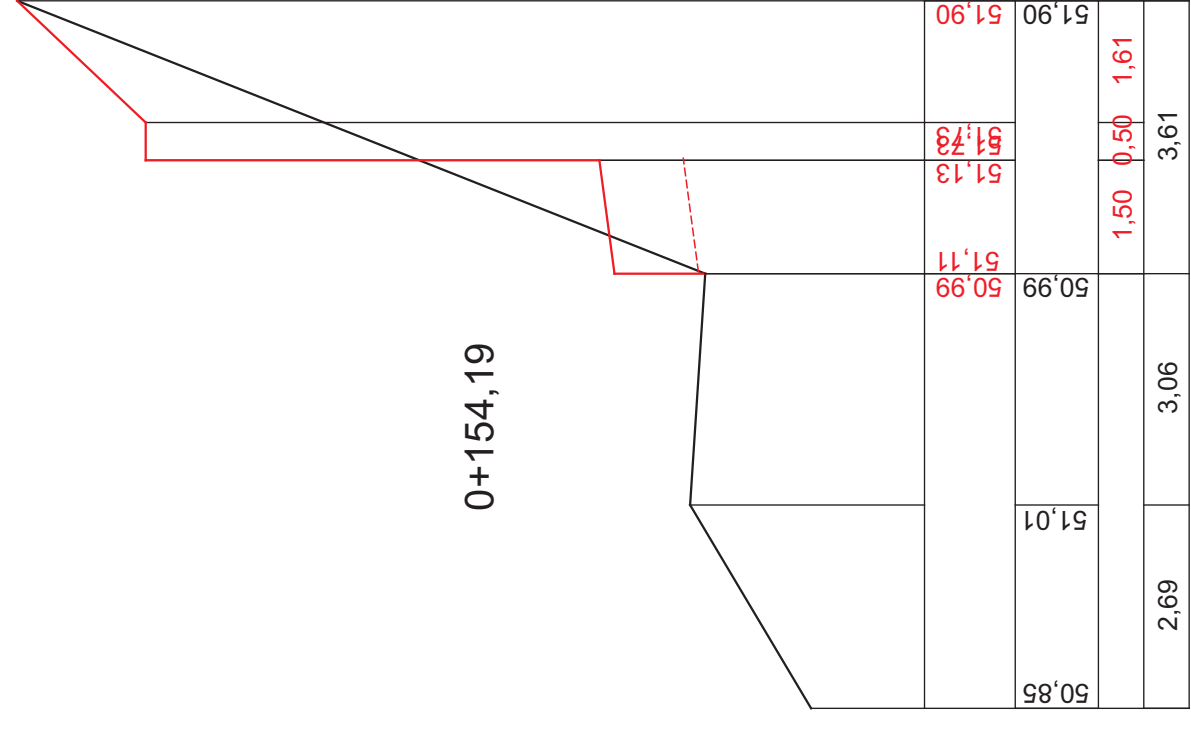

0+154,19

OBIEKT: Droga powiatowa 1339P m. Rosko. Budowa chodnika..		VIABUD	
TREŚĆ RYSUNKU: Przekroje poprzeczne.			
Nr arkusza 8		PODPIS:	
FIRMA "VIABUD" Jacek Gruszkiewicz Walkowice 87, 64-700 Czarnków			
Projektant: mgr inż. Czesław Choraży NN-8345/430/81		SKALA: 1:10/100	
Asys.projekt.		DATA: 01.10.2006	
Opracował: mgr inż. Mariusz Remer GP-7342/1715/92			
Sprawdzający: mgr inż. Apolinary Teleżyński NN-8345/475/81/82			