



0+279,04

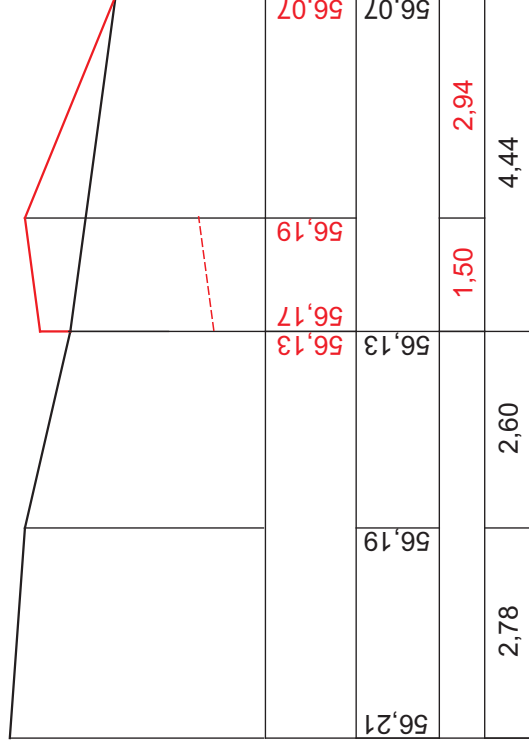

0+311,97

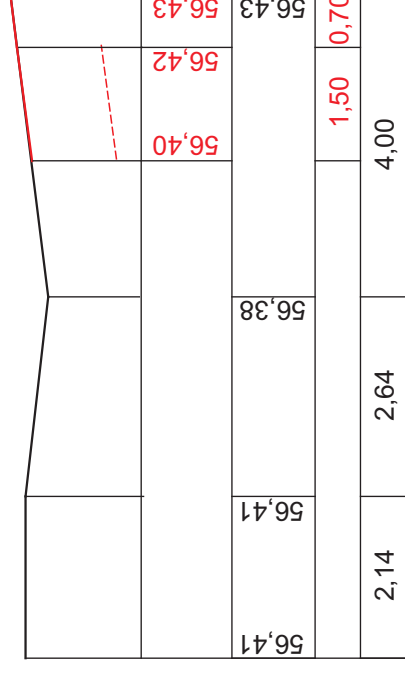

OBIEKT: Droga powiatowa 1339P m. Rosko.
Budowa chodnika..

VIABUD

TREŚĆ RYSUNKU: Przekroje poprzeczne.

Nr arkusza
11

Projektant: mgr inż. Czesław Choraży
NN-8345/430/81

Asys.projekt.

Opracował: mgr inż. Mariusz Remer
GP-7342/1715/92

Sprawdzający: mgr inż. Apolinary Teleżyński
NN-8345/475/81/82

SKALA:
1:10/100

DATA:
01.10.2006