




0+409,81

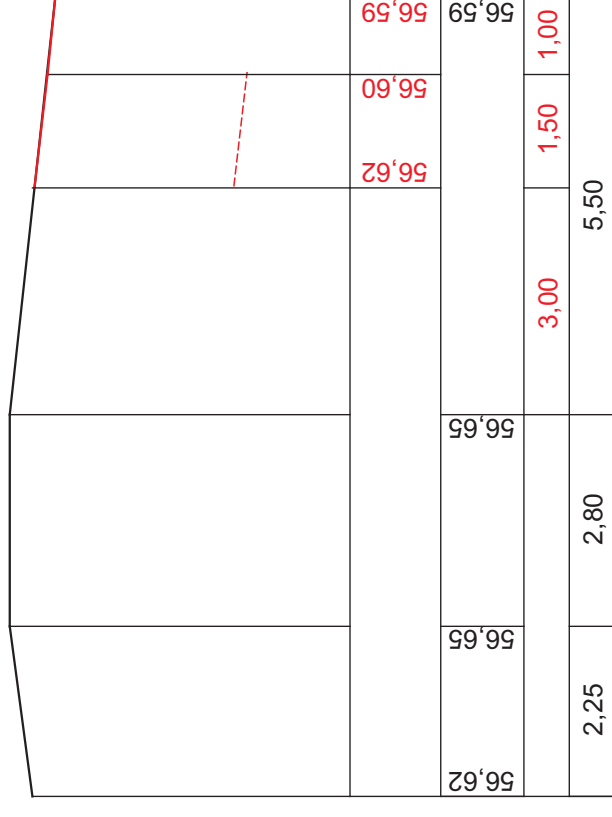


0+374,31

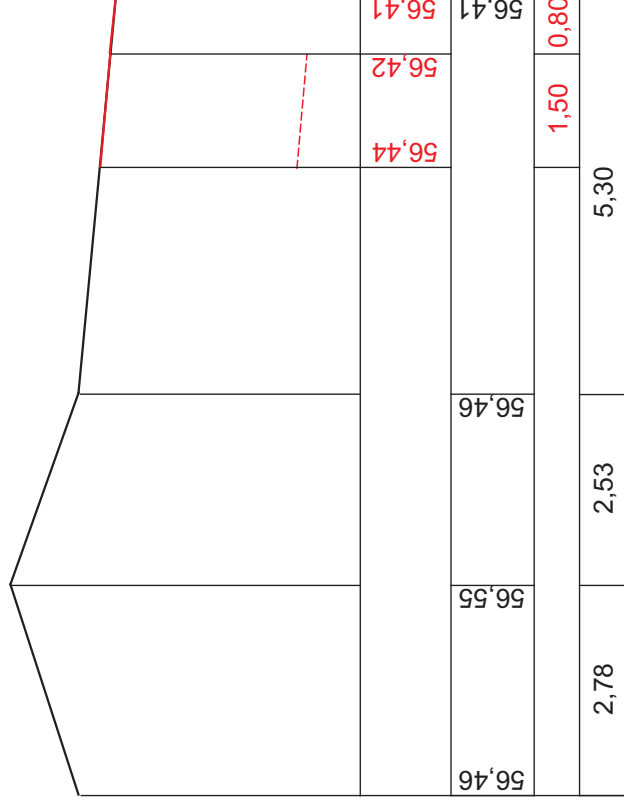

0+338,62

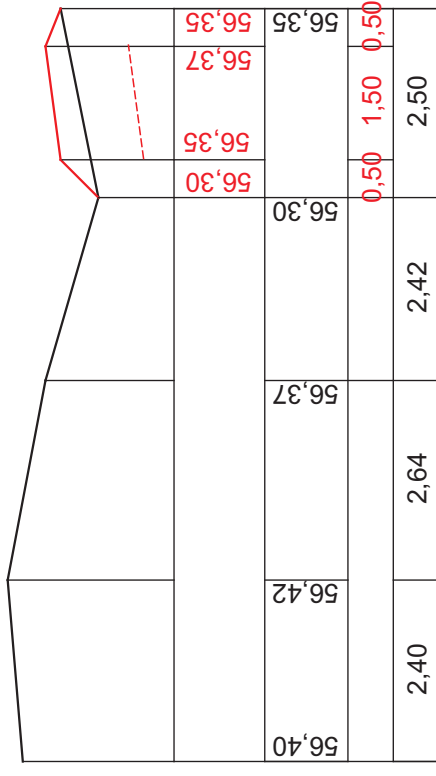

0+425,65

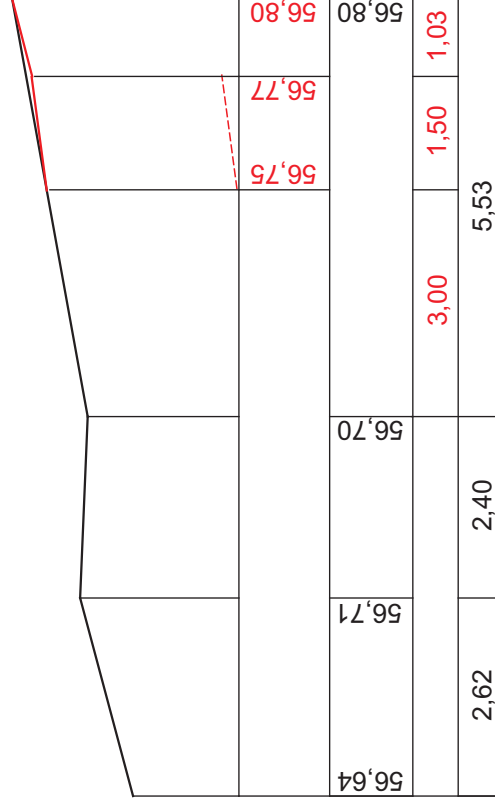

**OBIEKT:** Droga powiatowa 1339P m. Rosko.  
Budowa chodnika..

**VIABUD**

**TREŚĆ RYSUNKU:** Przekroje poprzeczne.

Nr arkusza  
**12**

**FIRMA "VIABUD"**  
Jacek Gruszkiewicz  
Walkowice 87, 64-700 Czarnków

Projektant: mgr inż. Czesław Choraży  
NN-8345/430/81

Asys.projekt.

Opracował: mgr inż. Mariusz Remer  
GP-7342/1715/92

Sprawdzający: mgr inż. Apolinary Teleżyński  
NN-8345/475/81/82

SKALA:  
**1:10/100**

DATA:  
01.10.2006