




0+488,27

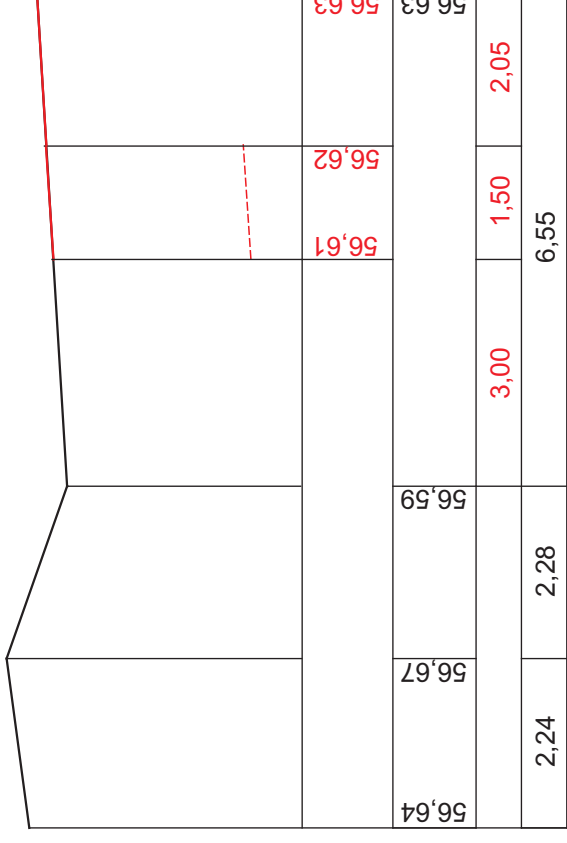


0+527,48

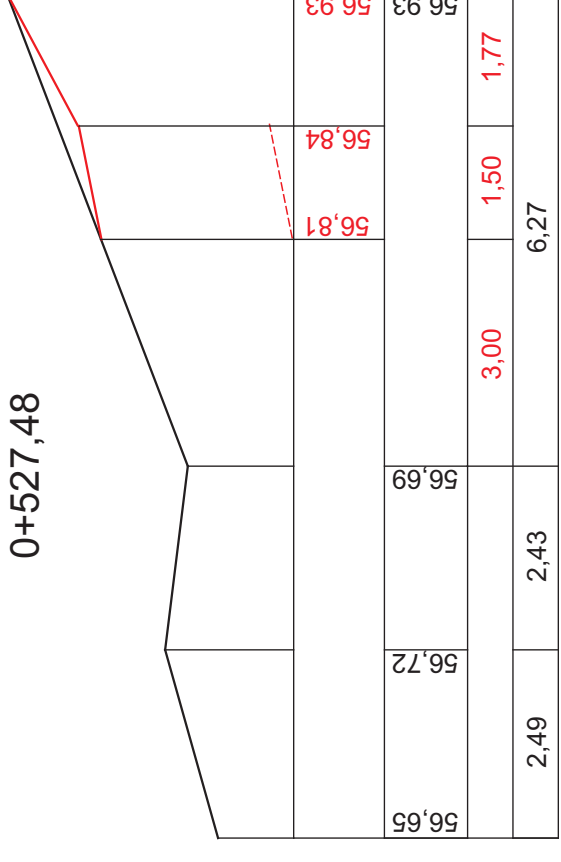

0+457,44

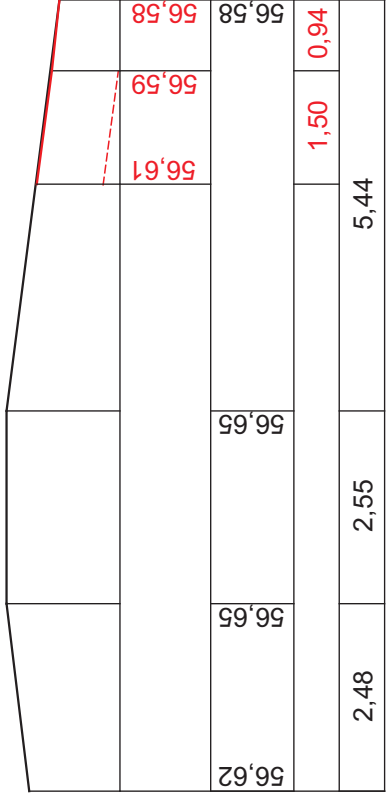

0+562,29

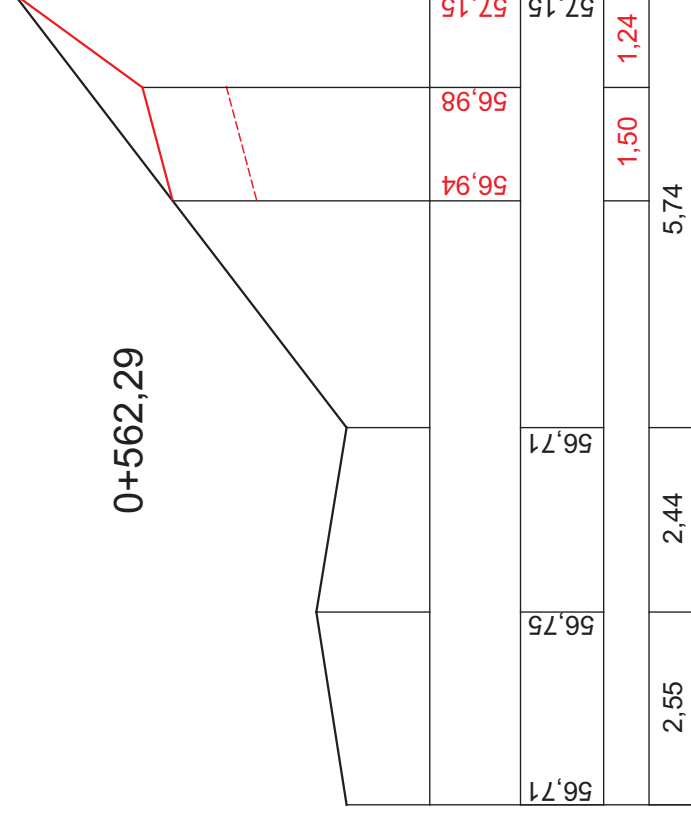

**OBIEKT:** Droga powiatowa 1339P m. Rosko.  
Budowa chodnika..

**VIABUD**

**TREŚĆ RYSUNKU:** Przekroje poprzeczne.

Nr arkusza  
**13**

SKALA:  
**1:10/100**

DATA:  
**01.10.2006**

FIRMA "VIABUD"  
Jacek Gruszkiewicz  
Walkowice 87, 64-700 Czarnków

mgr inż. Czesław Choraży  
NN-8345/430/81

Asys.projekt.

mgr inż. Mariusz Remer  
GP-7342/1715/92

mgr inż. Apolinary Teleżyński  
NN-8345/475/81/82