


Załącznik Nr 1  
do uchwały Nr XX/150/2016  
Rady Powiatu Czarnkowsko-Trzcianeckiego  
z dnia 28 czerwca 2016 r.

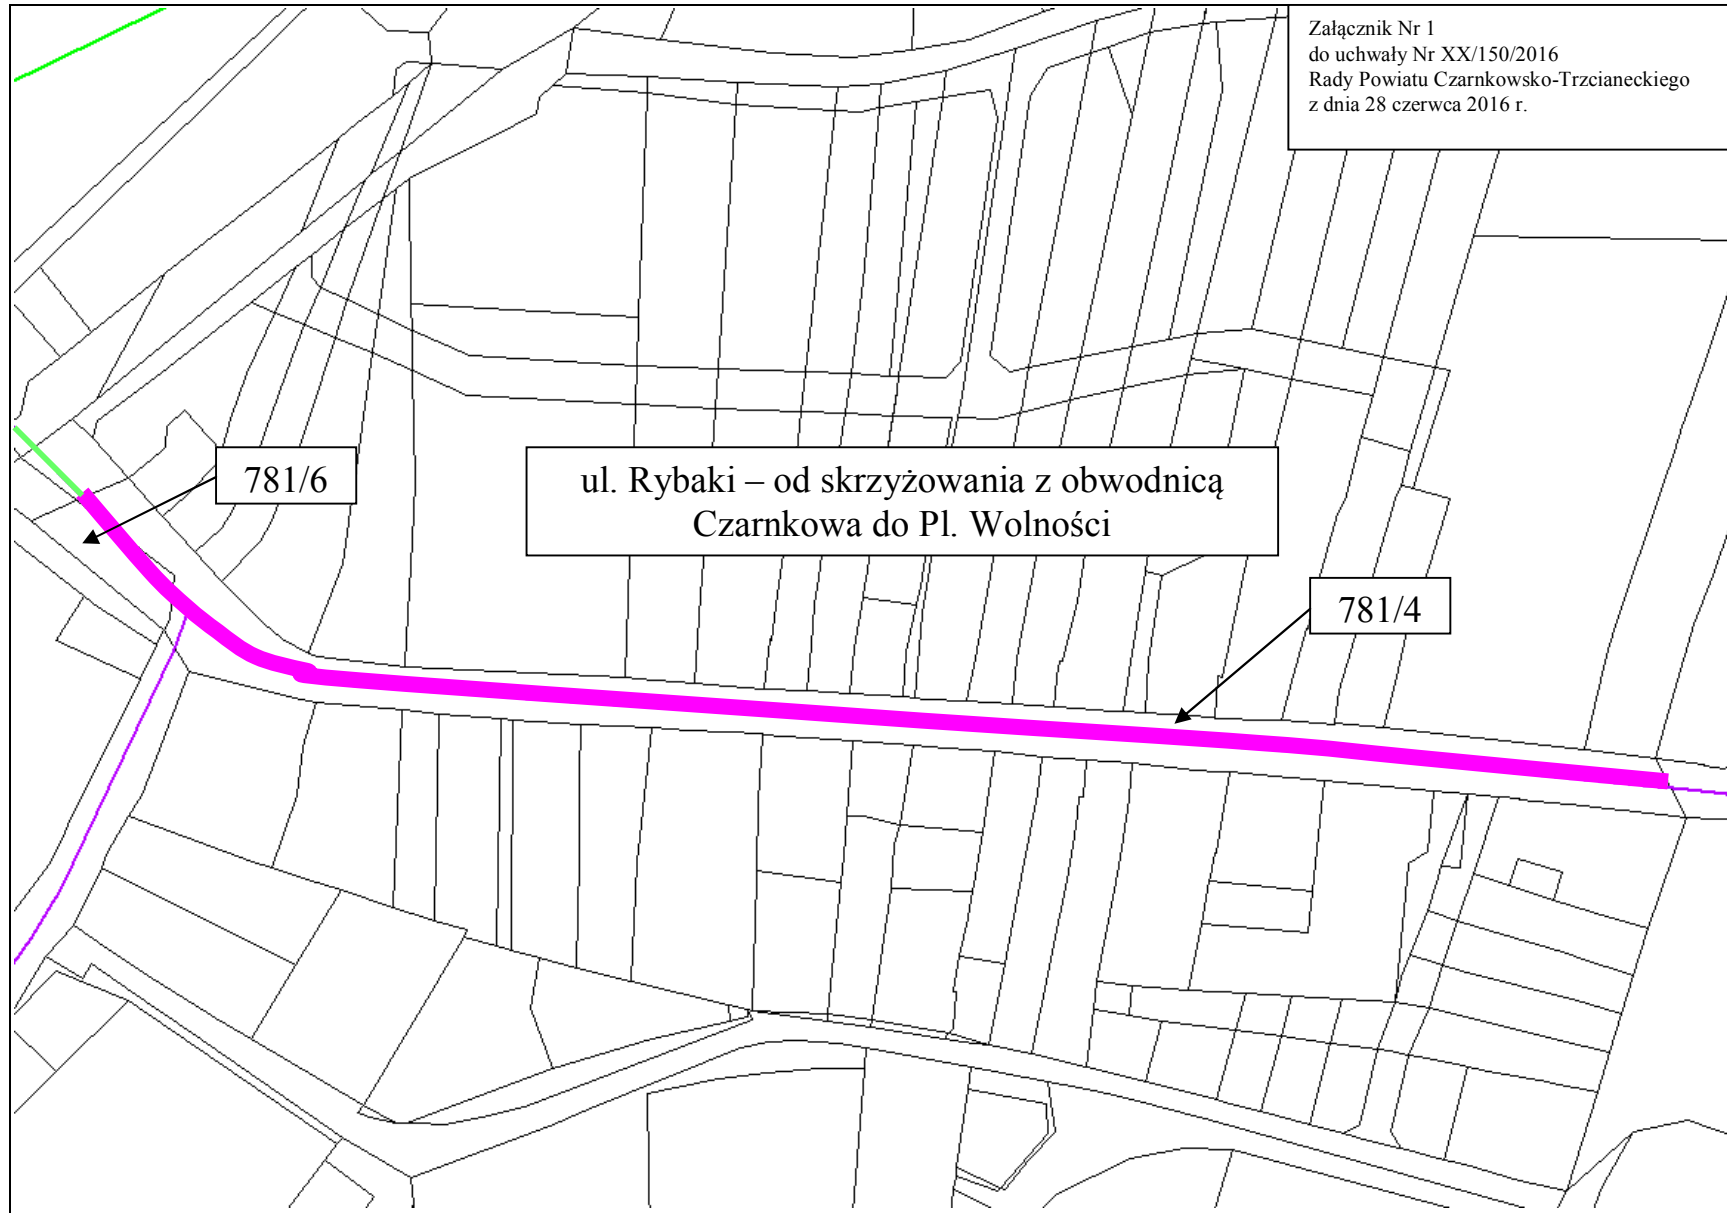

781/6

ul. Rybaki – od skrzyżowania z obwodnicą  
Czarnkowa do Pl. Wolności

781/4