


Załącznik Nr 5
do uchwały Nr XX/150/2016
Rady Powiatu Czarnkowsko-Trzcianeckiego
z dnia 28czerwca 2016 r.

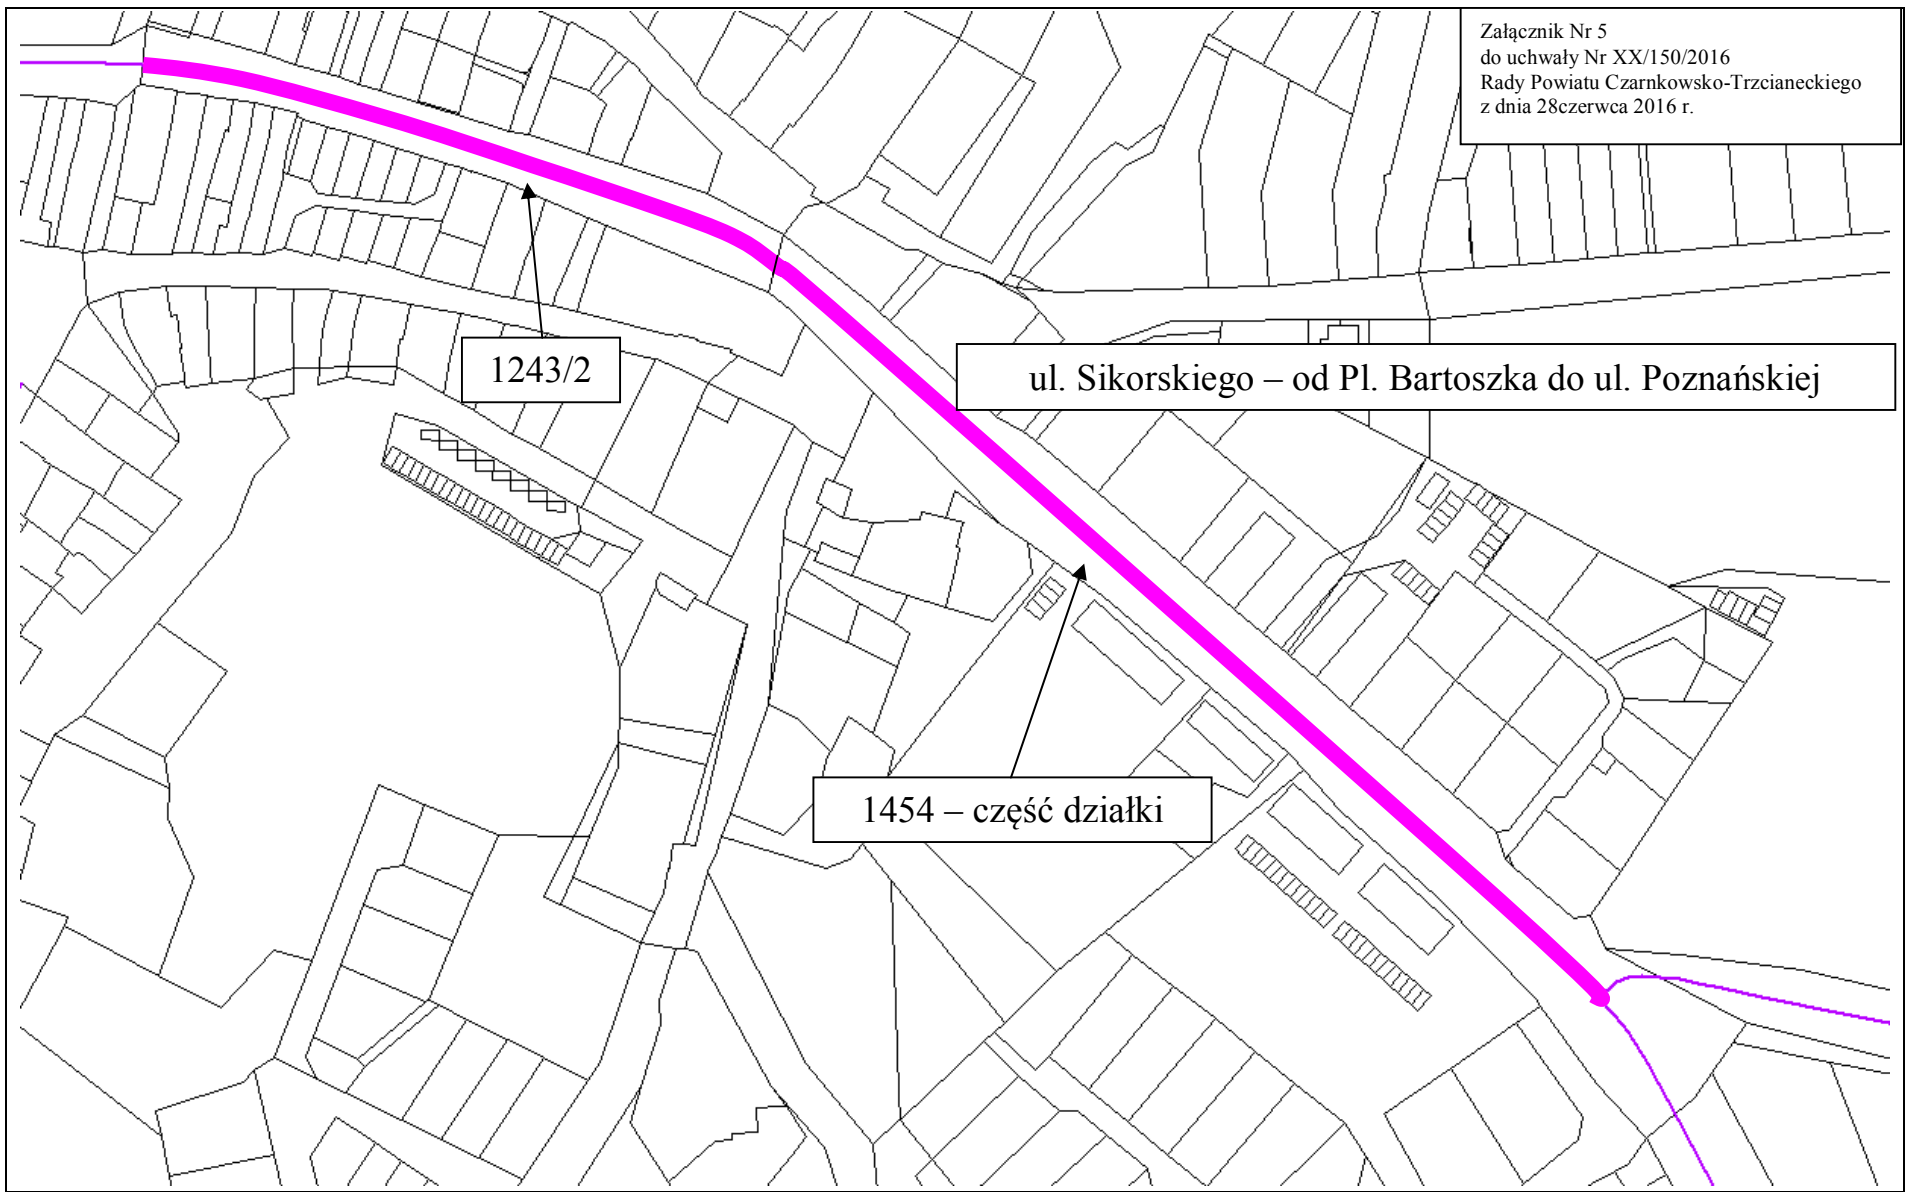

1243/2

ul. Sikorskiego – od Pl. Bartoszka do ul. Poznańskiej

1454 – część działki