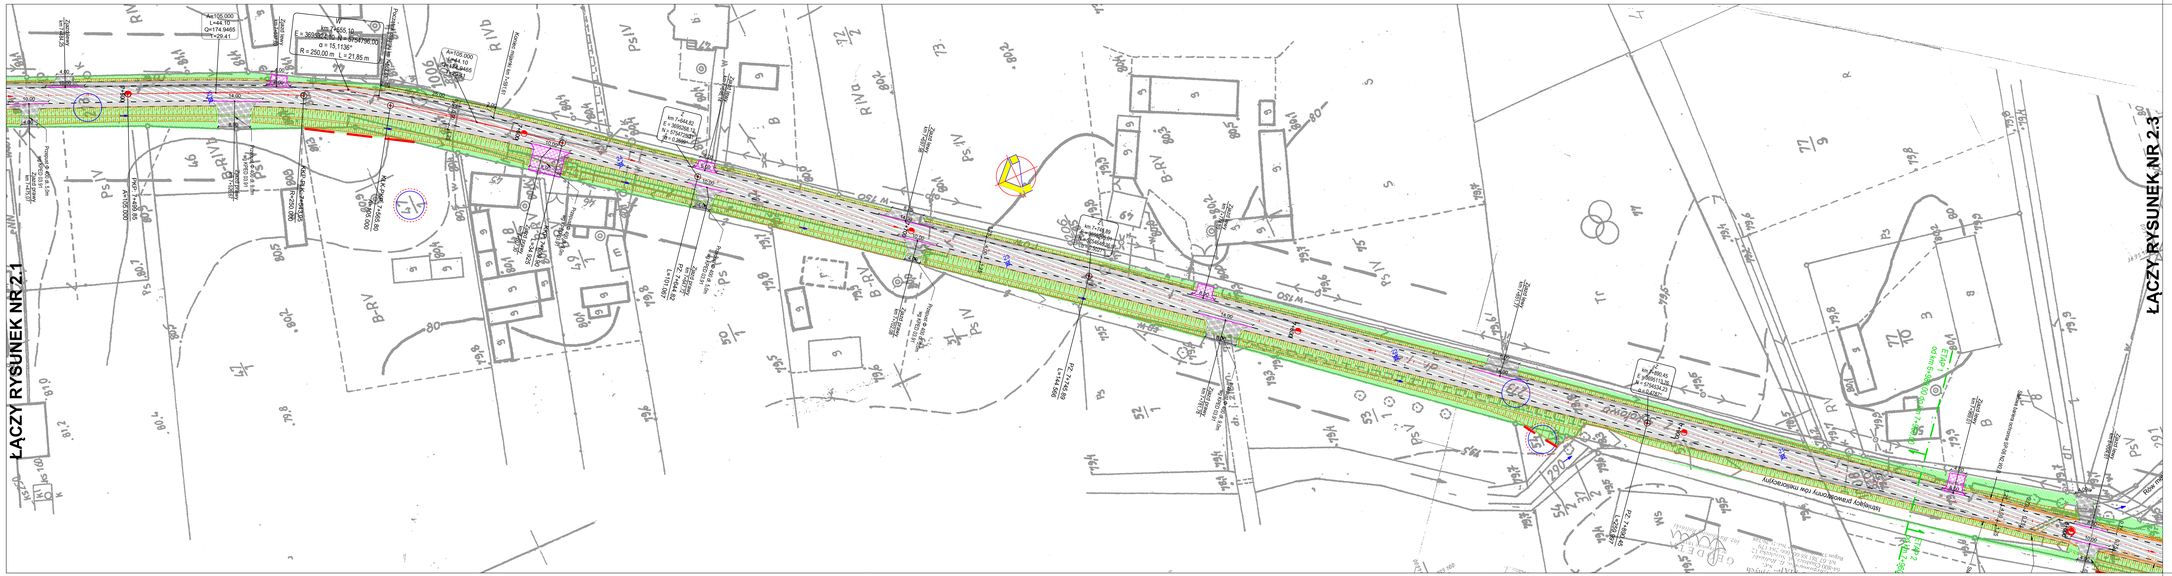
ŁĄCZY RYSUNEK NR 2.1
ŁĄCZY RYSUNEK NR 2.3
Projektowana droga powiatowa nr 1346P Kamionka-Sokołowo