ŁĄCZY RYSUNEK NR 3.2

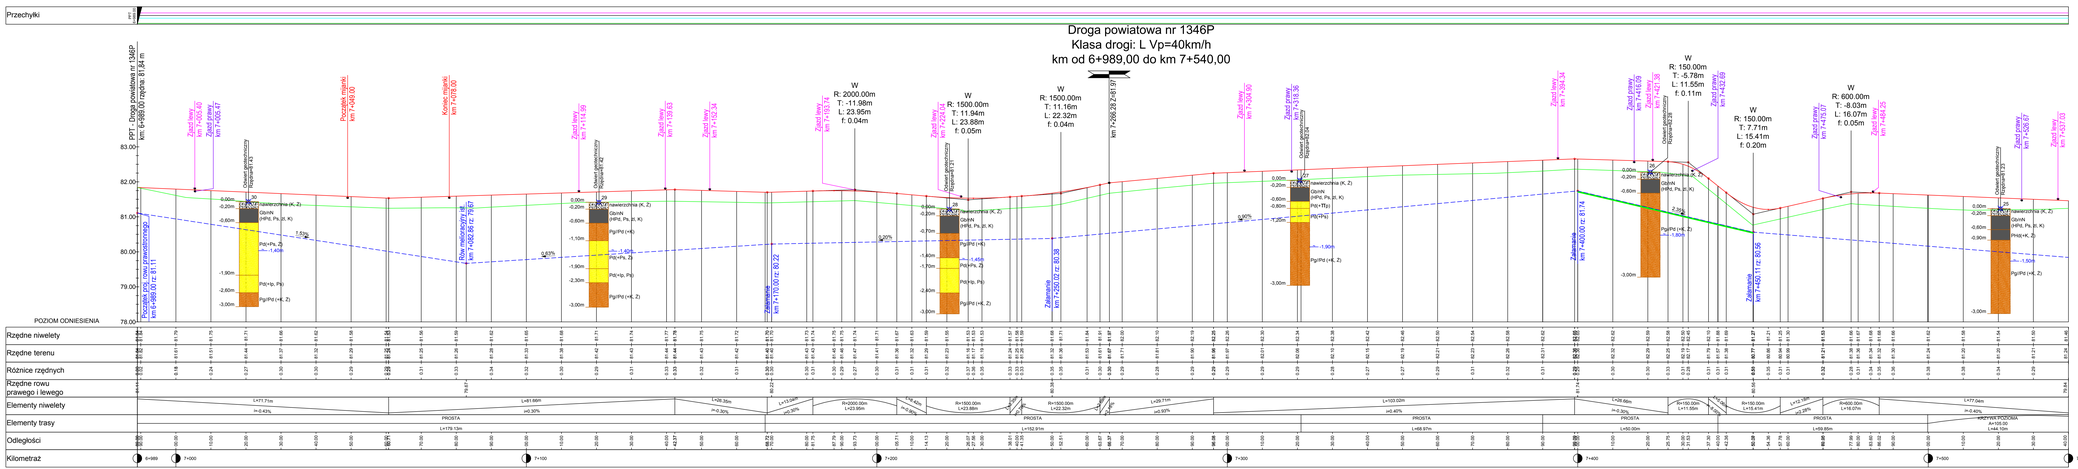

LEGENDA

- Projektowana niwelety drogi
- Teren istniejący
- Projektowany rów prawostronny
- Projektowany rów lewostronny
- Istniejący rów melioracyjny
- Przeciętki - lewa krawędź jezdni
- Przeciętki - prawa krawędź jezdni
- Przeciętki - prawa i lewa krawędź pobocza
- Umocnienie dna i skarp rowu darniną

PROSYSTEM
Biuro Projektów i Realizacji Inwestycji
Pruszcz/ul. 30-002 Pierinski, ul. B. Świdwy 3/175
tel./ (0 12) 287 28 - 29, fax: (0 12) 282 59 - 70
www.prosystem.com.pl
e-mail: biuro@prosystem.com.pl

Inwestor / Inwestor: Zarząd Dróg Powiatowych
64-700 Czarnków, ul. Gdańska 56

Branża / Branża: DROGOWA

Projekt Branżowy / Branżowy Project: PROJEKT BUD. - WYK.

Inwestycja i adres / Nazwa inwestycji i temat: Przebudowa drogi powiatowej 1346P na odcinku Kamionka-Sokołowo

Temat / Temat: Przebudowa drogi powiatowej 1346P

Collaboration / Zespół projektowy	Nazwisko i upoważnienie / Nazwisko i uprawnienia	Signature / Podpis
Designer / Projektant	mgr inż. Rafał Kupiś	230/79/Pw
Assistant designer / Sprawdzał	mgr inż. Maciej Krawczyk	
Assistant designer / Sprawdzał	inż. Marcin Żok	
Verification / Sprawdzający	mgr inż. Jacek Tomaszewski	13/87/Pw
Director / Dyrektor	mgr inż. Julian Kałuba	68/87/Pw

Drawing content / Treść rysunku: PROFIL PODŁUŻNY DROGI POWIATOWEJ 1346P OD KM 6+989,00 DO KM 7+540,00

Project number / Numer projektu	Date / Data	Scale / Skala	Number drawing / Numer rysunku
89/2012	08.2013	1:200 / 1:500	3.1

Version / Wersja: "A"

Attention! / All rights reserved. / Wszelkie prawa zastrzeżone / Powielanie lub wykorzystywanie niezgodne z przeznaczeniem i bez zgody B.P.I.R. i PROSYSTEM zabronione !