




Odsunięcia od osi	
Rzędne drogi	
Rzędne terenu	
Rzędne dna wykopów lub korony nasypów	

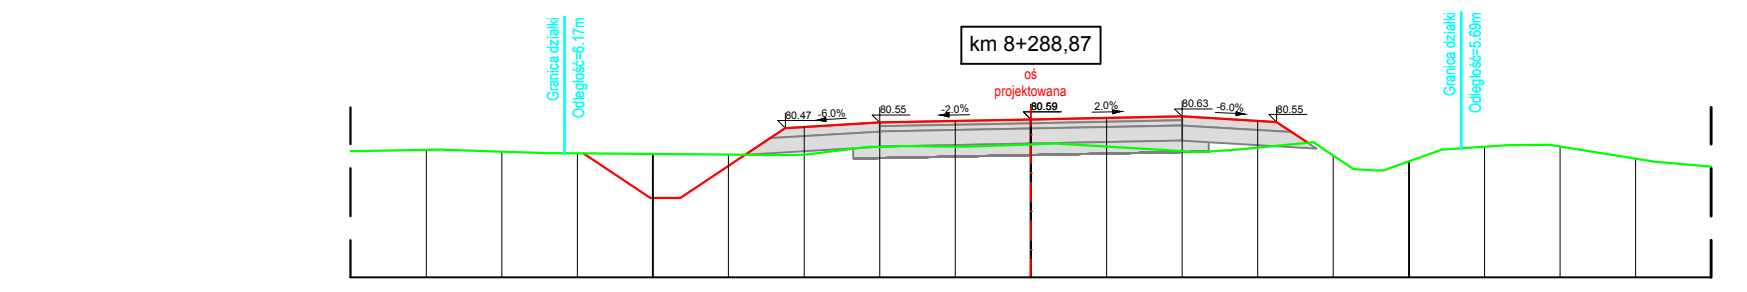


Odsunięcia od osi	
Rzędne drogi	
Rzędne terenu	
Rzędne dna wykopów lub korony nasypów	

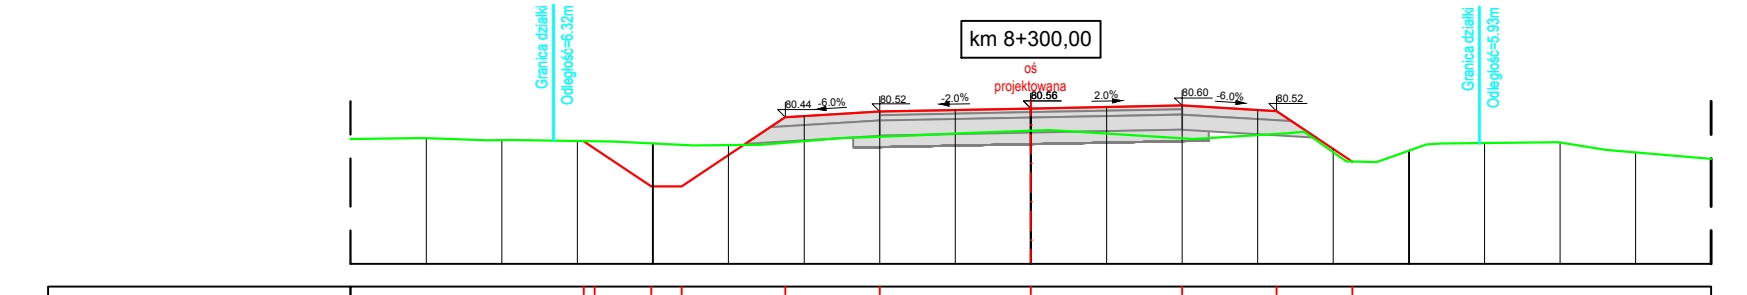


Odsunięcia od osi	
Rzędne drogi	
Rzędne terenu	
Rzędne dna wykopów lub korony nasypów	

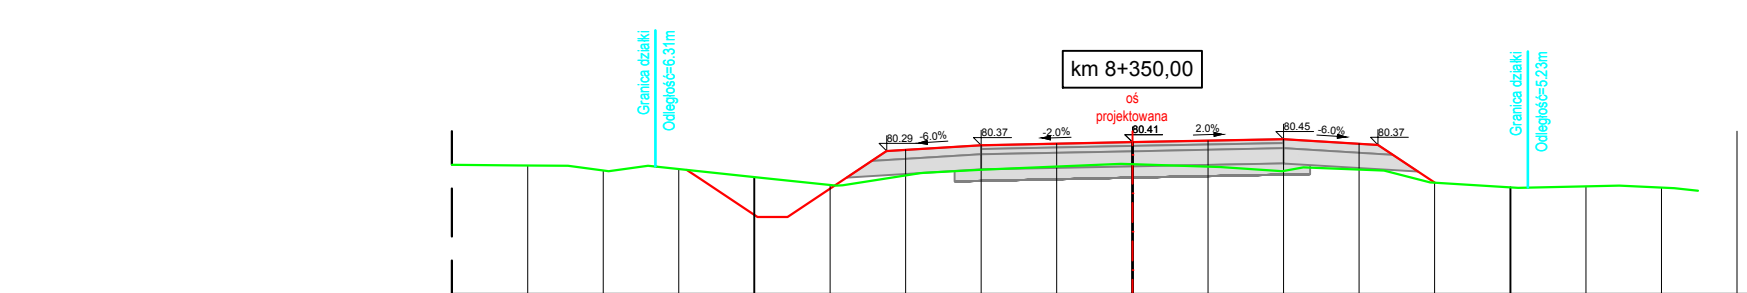


Odsunięcia od osi	
Rzędne drogi	
Rzędne terenu	
Rzędne dna wykopów lub korony nasypów	

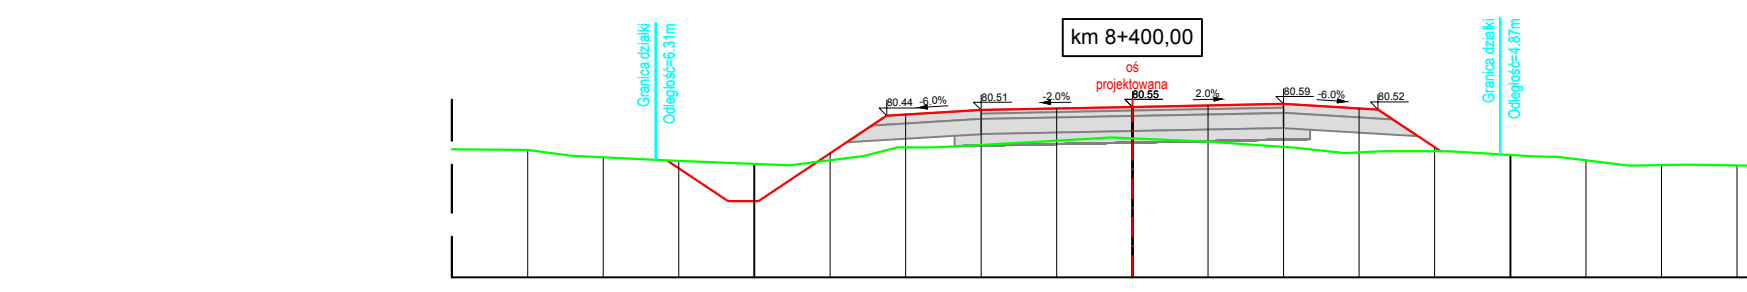


Odsunięcia od osi	
Rzędne drogi	
Rzędne terenu	
Rzędne dna wykopów lub korony nasypów	

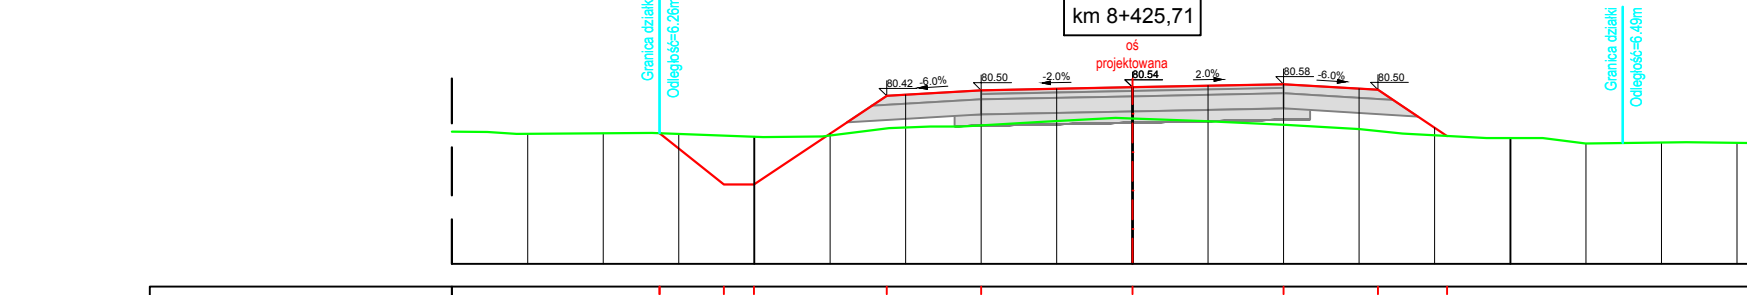


Odsunięcia od osi	
Rzędne drogi	
Rzędne terenu	
Rzędne dna wykopów lub korony nasypów	

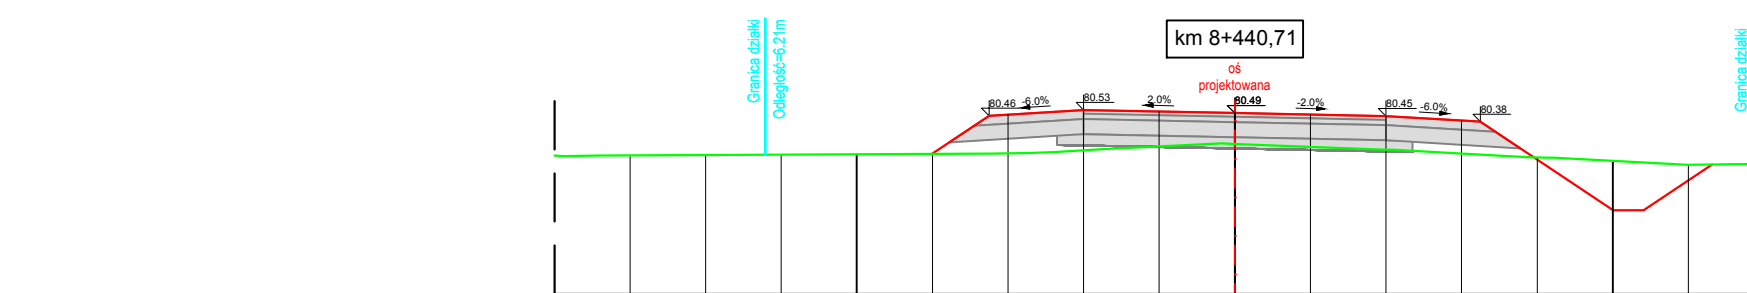


Odsunięcia od osi	
Rzędne drogi	
Rzędne terenu	
Rzędne dna wykopów lub korony nasypów	

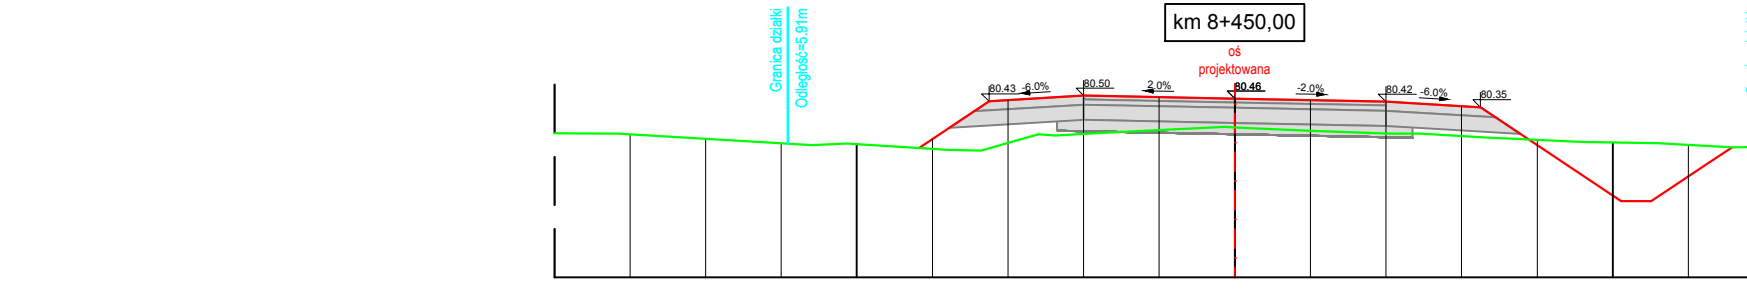


Odsunięcia od osi	
Rzędne drogi	
Rzędne terenu	
Rzędne dna wykopów lub korony nasypów	

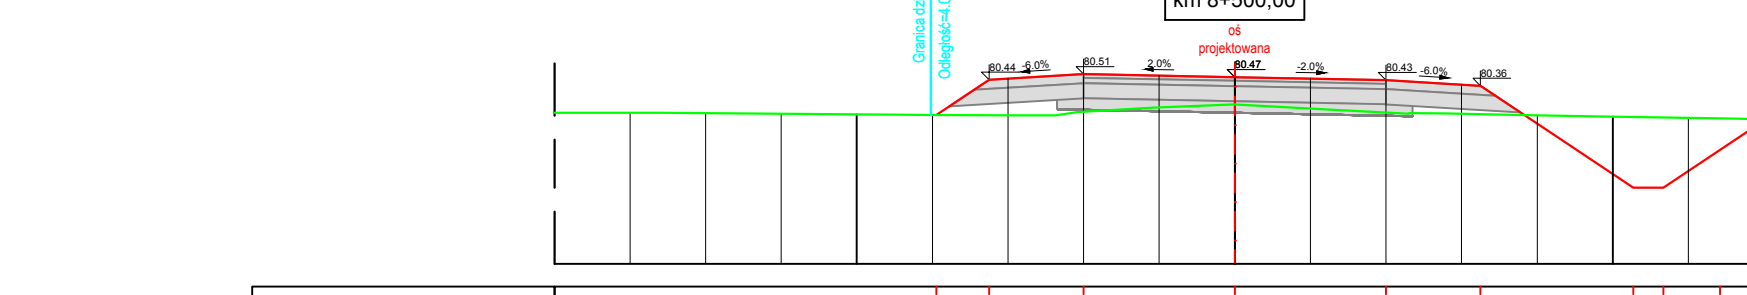


Odsunięcia od osi	
Rzędne drogi	
Rzędne terenu	
Rzędne dna wykopów lub korony nasypów	

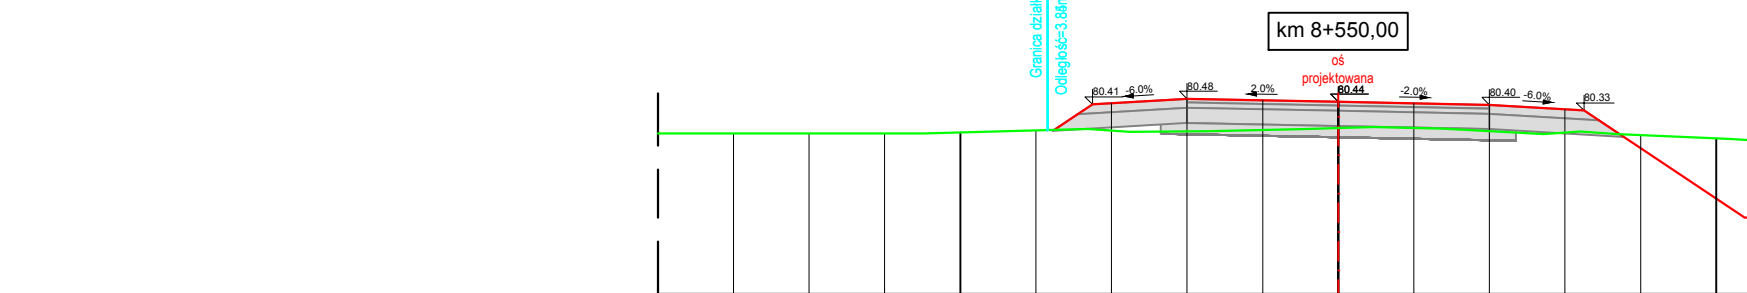


Odsunięcia od osi	
Rzędne drogi	
Rzędne terenu	
Rzędne dna wykopów lub korony nasypów	

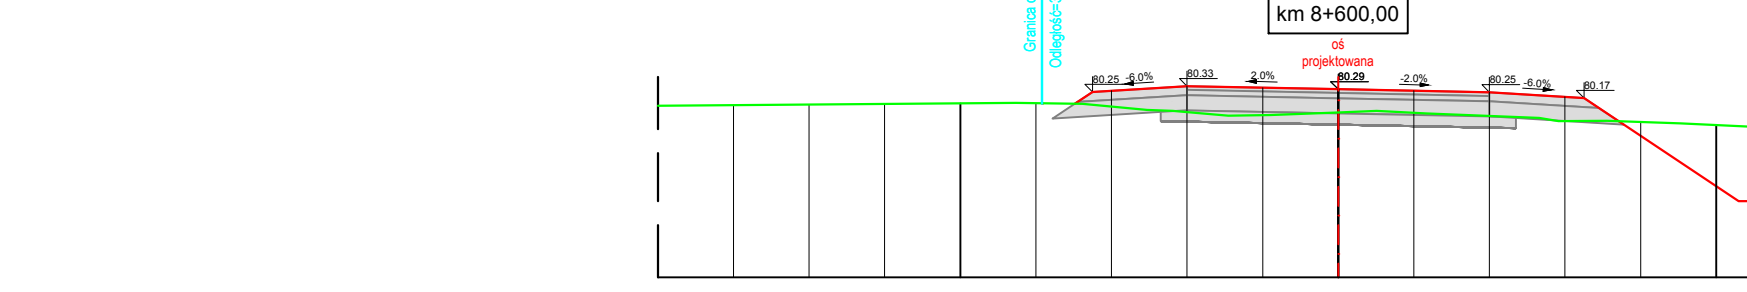


Odsunięcia od osi	
Rzędne drogi	
Rzędne terenu	
Rzędne dna wykopów lub korony nasypów	

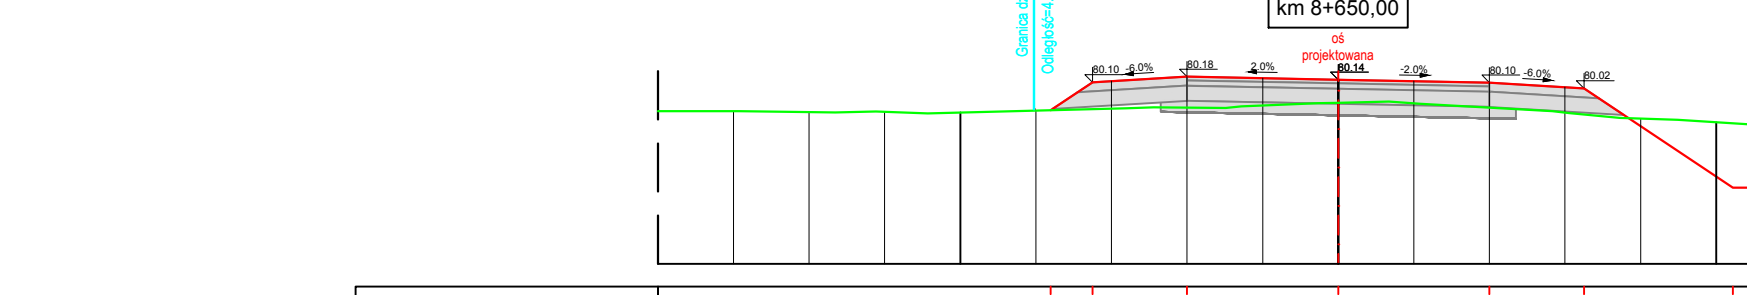


Odsunięcia od osi	
Rzędne drogi	
Rzędne terenu	
Rzędne dna wykopów lub korony nasypów	

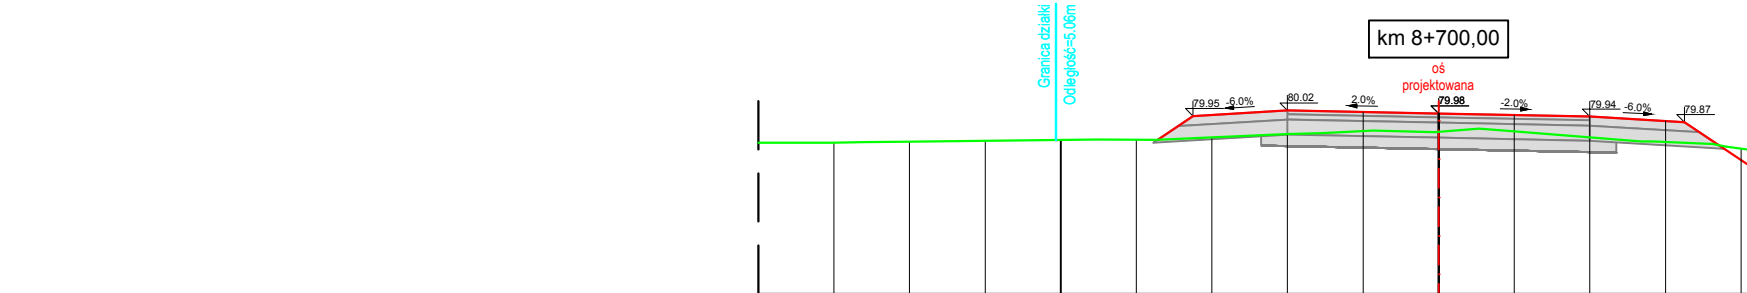

Odsunięcia od osi	
Rzędne drogi	
Rzędne terenu	
Rzędne dna wykopów lub korony nasypów	

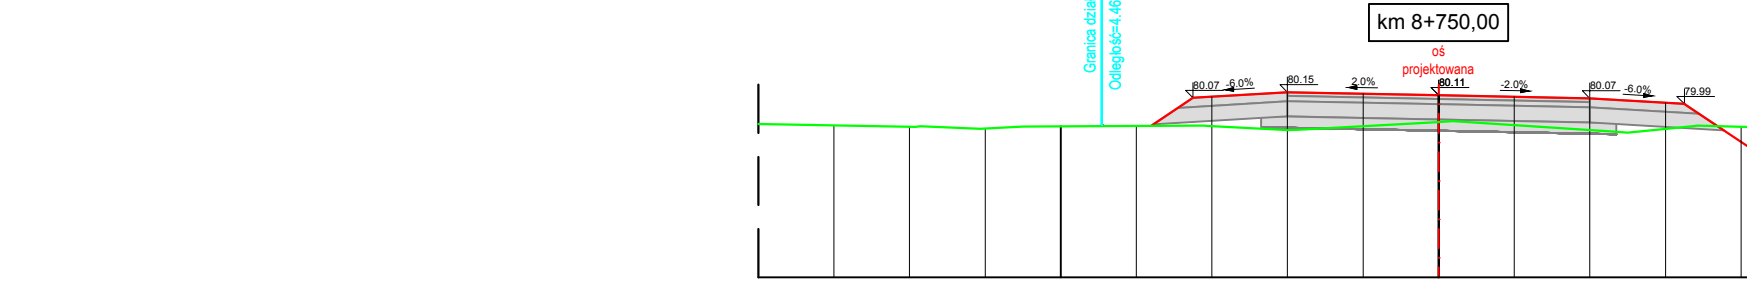

Odsunięcia od osi	
Rzędne drogi	
Rzędne terenu	
Rzędne dna wykopów lub korony nasypów	

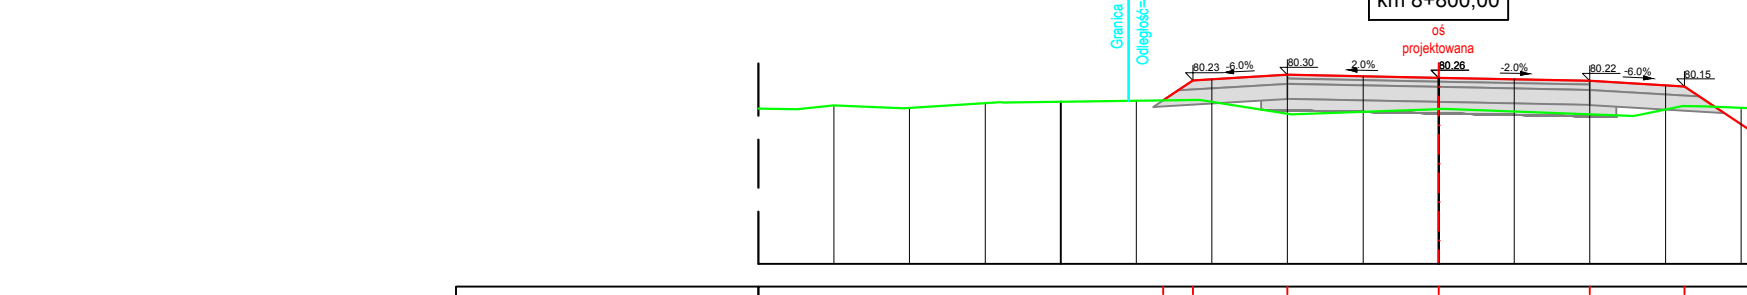

Odsunięcia od osi	
Rzędne drogi	
Rzędne terenu	
Rzędne dna wykopów lub korony nasypów	

### LEGENDA

- Projektowana powierzchnia drogi
- Teren istniejący



**Zarząd Dróg Powiatowych**  
64-700 Czarnków, ul. Gdańska 56

**DRÓGOWA**      **PROJEKT BUD. - WYK.**

Przebudowa drogi powiatowej 1346P na odcinku Kamionka-Sokolowo

**Przebudowa drogi powiatowej 1346P**

Designer / Projektował	mgr inż. Rafał Kupś	238/79/Pw
Assistant designer / Opracował	mgr inż. Maciej Krawczyk	
Assistant designer / Opracował	inż. Marcin Żok	
Verification / Sprawdzający	mgr inż. Jacek Tomaszewski	13/87/Pw
Director / Dyrektor	mgr inż. Julian Kaluba	68/87/Pw

### PRZEKROJE POPRZECZNE OD KM 8+273,87 DO KM 8+800,00

Project number / Numer projektu	89/2012	Date / Data	08.2013	Scale / Skala	1:100	Number draught / Numer rysunku	6.3
---------------------------------	---------	-------------	---------	---------------	-------	--------------------------------	-----