



ŚCIEK PODCHODNIKOWY I ŚCIEK SKARPOWY


WIDOK Z GÓRY
skala 1:50

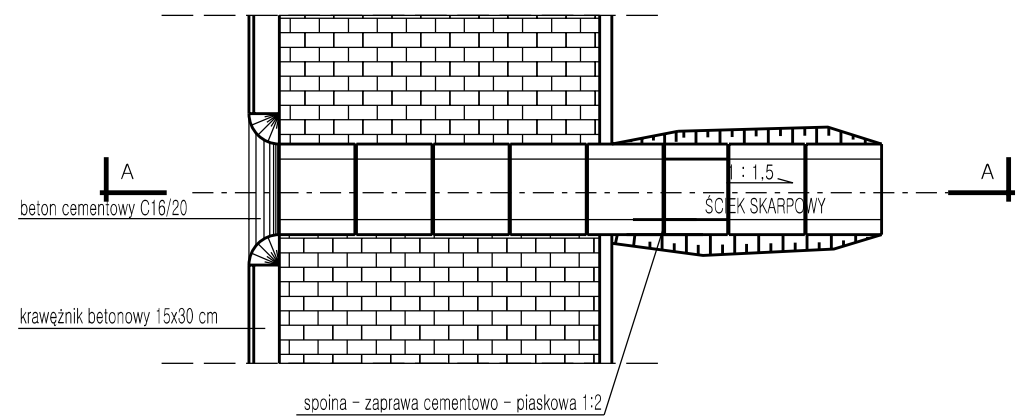

PRZEKRÓJ A-A
skala 1:50

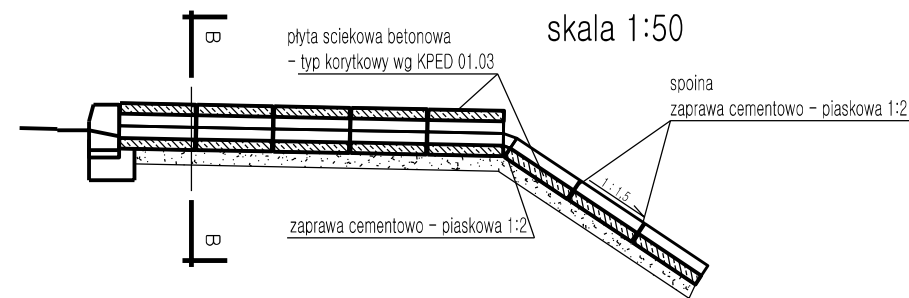

PRZEKRÓJ B-B
skala 1:10

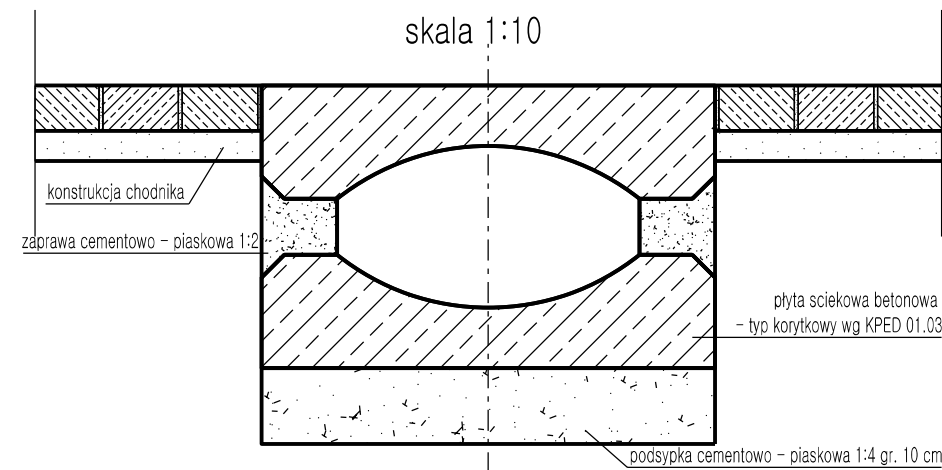

jednostka projektowa	<div><div><div>BIURO INŻYNIERII LADOWEJ</div><div><div>EuroStrada</div><div>RUFIN JARKA</div></div></div><div>ADRES: ul. Przemysłowa 5/19, 64-700 Czarnków TELEFON: +48 698 92 00 73 E-MAIL: eurostrada@wp.pl</div></div>			
PRAWA AUTORSKIE ZASTRZEŻONE COPY RIGHTS RESERVED Przedmiotowy projekt chroniony jest prawem autorskim zgodnie z art. 1 Ustawy o Prawie Autorskim i Prawach Pokrewnych z dnia 4 lutego 1984 r. (Dz. U. Nr 34 poz. 83)				
zadanie	PRZEBUDOWA DROGI – BUDOWA CHODNIKA PRZY DRODZE POWIATOWEJ NR 1333P W MIEJSCOWOŚCI TERESIN			
inwestor	<div><div><div>ZDP</div><div>w Czarnkowie</div></div><div><div></div><div></div></div></div>	Zarząd Dróg Powiatowych w Czarnkowie ul. Gdańska 56, 64-700 Czarnków tel. (0-67) 255-28-01		
rysunek	SZCZEGÓŁ KONSTRUKCYJNY ŚCIEKU PODCHODNIKOWEGO			
projektant (branża drogowa)	mgr inż. Rufin Jarka		podpis	
	WKP/0294/POOD/12			
opracował	mgr inż. Rufin Jarka		podpis	
	WKP/0294/POOD/12			
sprawdzający (branża drogowa)	inż. Adam Chmielewski		podpis	
	WKP/0231/POOD/06			
stadium	branża	skala	data	nr rysunku
Projekt budowlano-wykonawczy	Drogowa	1:50, 1:10	06.2017	3.3