SZCZEGÓŁ "A"

skala 1:10

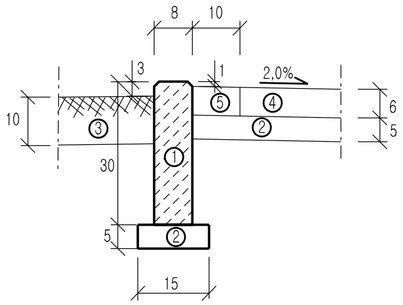

SZCZEGÓŁ "C"

skala 1:10

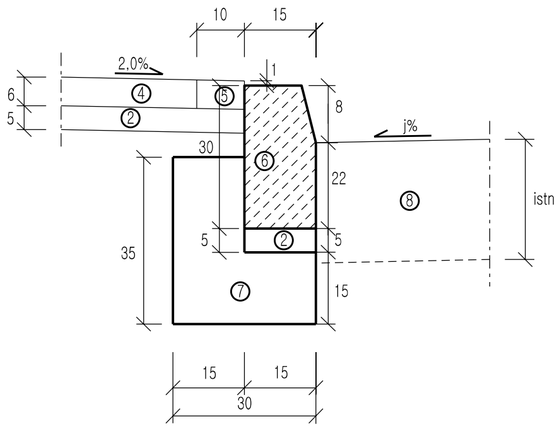

SZCZEGÓŁ "E"

skala 1:10

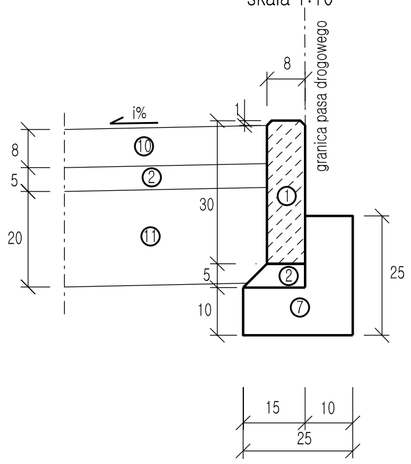

SZCZEGÓŁY KONSTRUKCYJNE - LEGENDA

1	*Obrzeże betonowe 8x30 cm*
2	*Podsypka cementowo - piaskowa 1:4 - gr. 5 cm*
3	*Warstwa humusu gr. 10 cm*
4	*Warstwa ścieralna chodnika betonowa kostka brukowa (szara) - gr. 6 cm*
5	*Warstwa ścieralna chodnika betonowa kostka brukowa (grafitowa) - gr. 6 cm*
6	*Krawężnik betonowy uliczny, typ lekki - 15x30 cm*
7	*Ława betonowa z oporem z betonu C12/15 (B15)*
8	*Istniejąca konstrukcja nawierzchni jezdni*
9	*Opornik betonowy - 12x25 cm*
10	*Warstwa ścieralna zjazdów betonowa kostka brukowa (grafitowa) - gr. 8 cm*
11	*Podbudowa zasadnicza kruszywo łamane stabilizowane mechanicznie 0/31,5 mm - gr. 20 cm*
12	*Krawężnik betonowy uliczny -15x22 cm (najazdowy)*

SZCZEGÓŁ "B"

skala 1:10

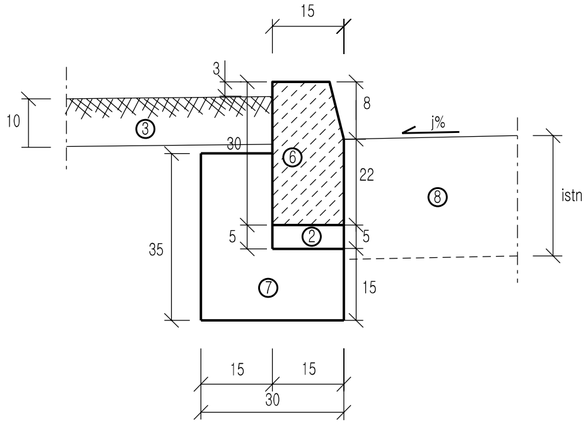

SZCZEGÓŁ "D"

skala 1:10

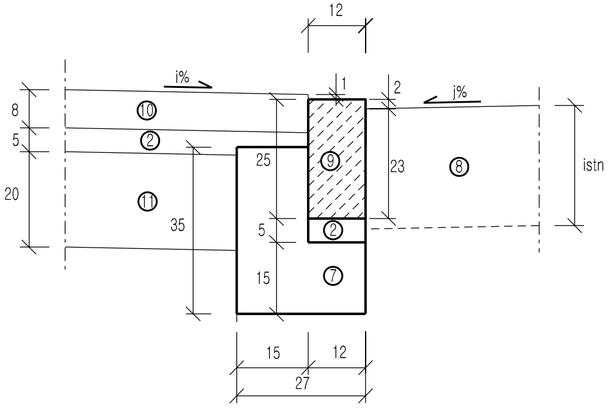

SZCZEGÓŁ "F"

skala 1:10

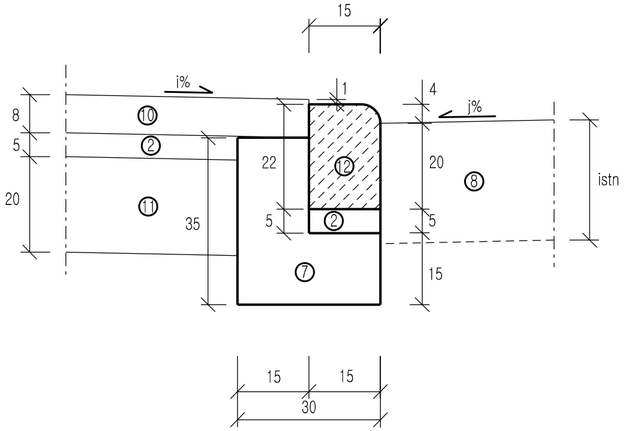

jednostka projektowa	BIURO INŻYNIERII LĄDOWEJ EuroStrada RUFIN JARKA ADRES: ul. Przemysłowa 5/19, 64-700 Czarnków TELEFON: +48 698 92 00 73 E-MAIL: eurostrada@wp.pl			
	PRAWA AUTORSKIE ZASTRZEŻONE COPY RIGHTS RESERVED Przedmiotowy projekt chroniony jest prawem autorskim zgodnie z art. 1 Ustawy o Prawie Autorskim i Prawach Pokrewnych z dnia 4 lutego 1994 r. (Dz. U. Nr 34 poz. 83)			
zadanie	PRZEBUDOWA DROGI - BUDOWA CHODNIKA PRZY DRODZE POWIATOWEJ NR 1333P W MIEJSCOWOŚCI TERESIN			
inwestor	ZDP w Czarnkowie Zarząd Dróg Powiatowych w Czarnkowie ul. Gdańska 56, 64-700 Czarnków tel. (0-67) 255-28-01			
rysunek	PRZEKROJE NORMALNE - SZCZEGÓŁY KONSTRUKCYJNE			
projektant (branża drogowa)	mgr inż. Rufin Jarka WKP/0294/POOD/12	podpis		
opracował	mgr inż. Rufin Jarka WKP/0294/POOD/12	podpis		
sprawdzający (branża drogowa)	inż. Adam Chmielewski WKP/0231/POOD/06	podpis		
stadium	branża	skala	data	nr rysunku
Projekt budowlano-wykonawczy	Drogowa	1:50, 1:10	06.2017	3.4