


# PRZEKRÓJ 1

od km 0+000,00 do km 0+038,00,  
od km 0+106,00 do km 0+171,00

skala 1:50

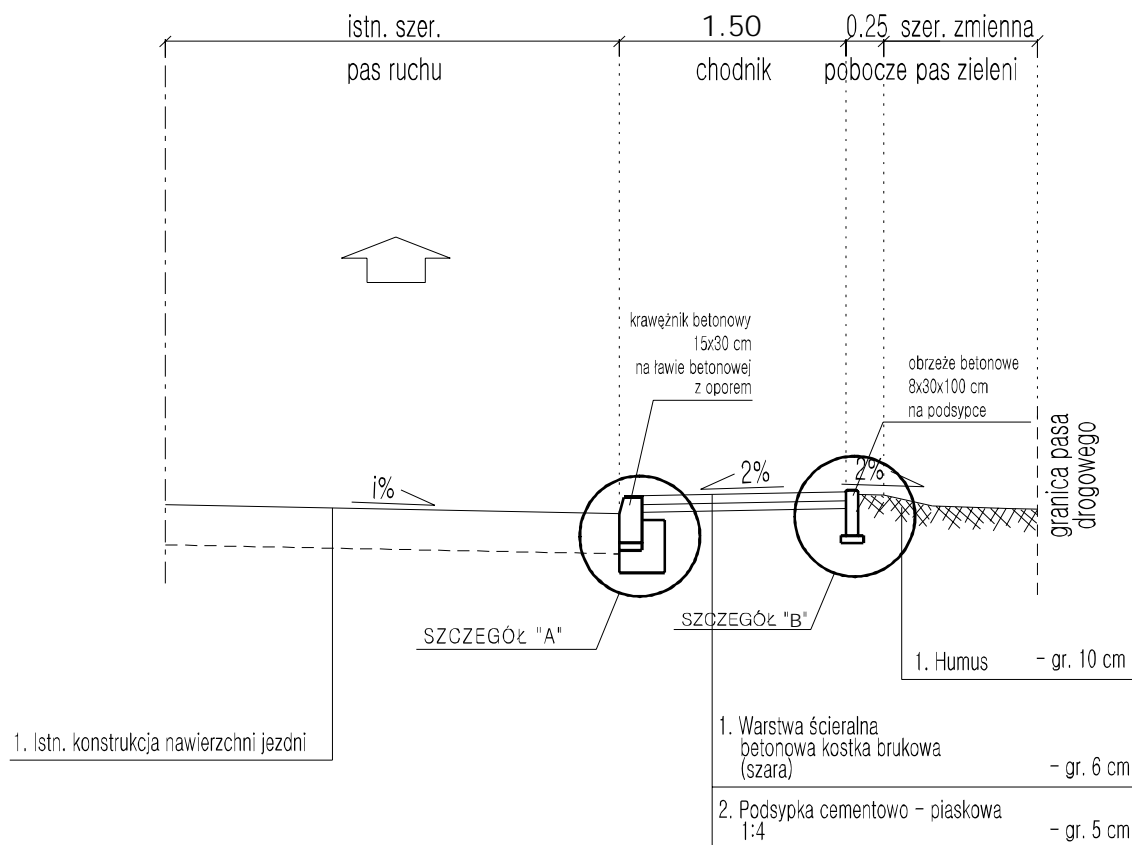

Obiekt	Przebudowa drogi – budowa chodnika przy drodze powiatowej nr 1320P w m. Biernatowo, gm. Trzcianka, odcinek dł. 171,00 m		
Temat rys.	PRZEKRÓJ KONSTRUKCYJNY NAWIERZCHNI	SKALA 1:50	
Projektant	Bolesław Mierzwa upr. UAM-8345/990/86	Data, podpis	Nr rys. 5.1