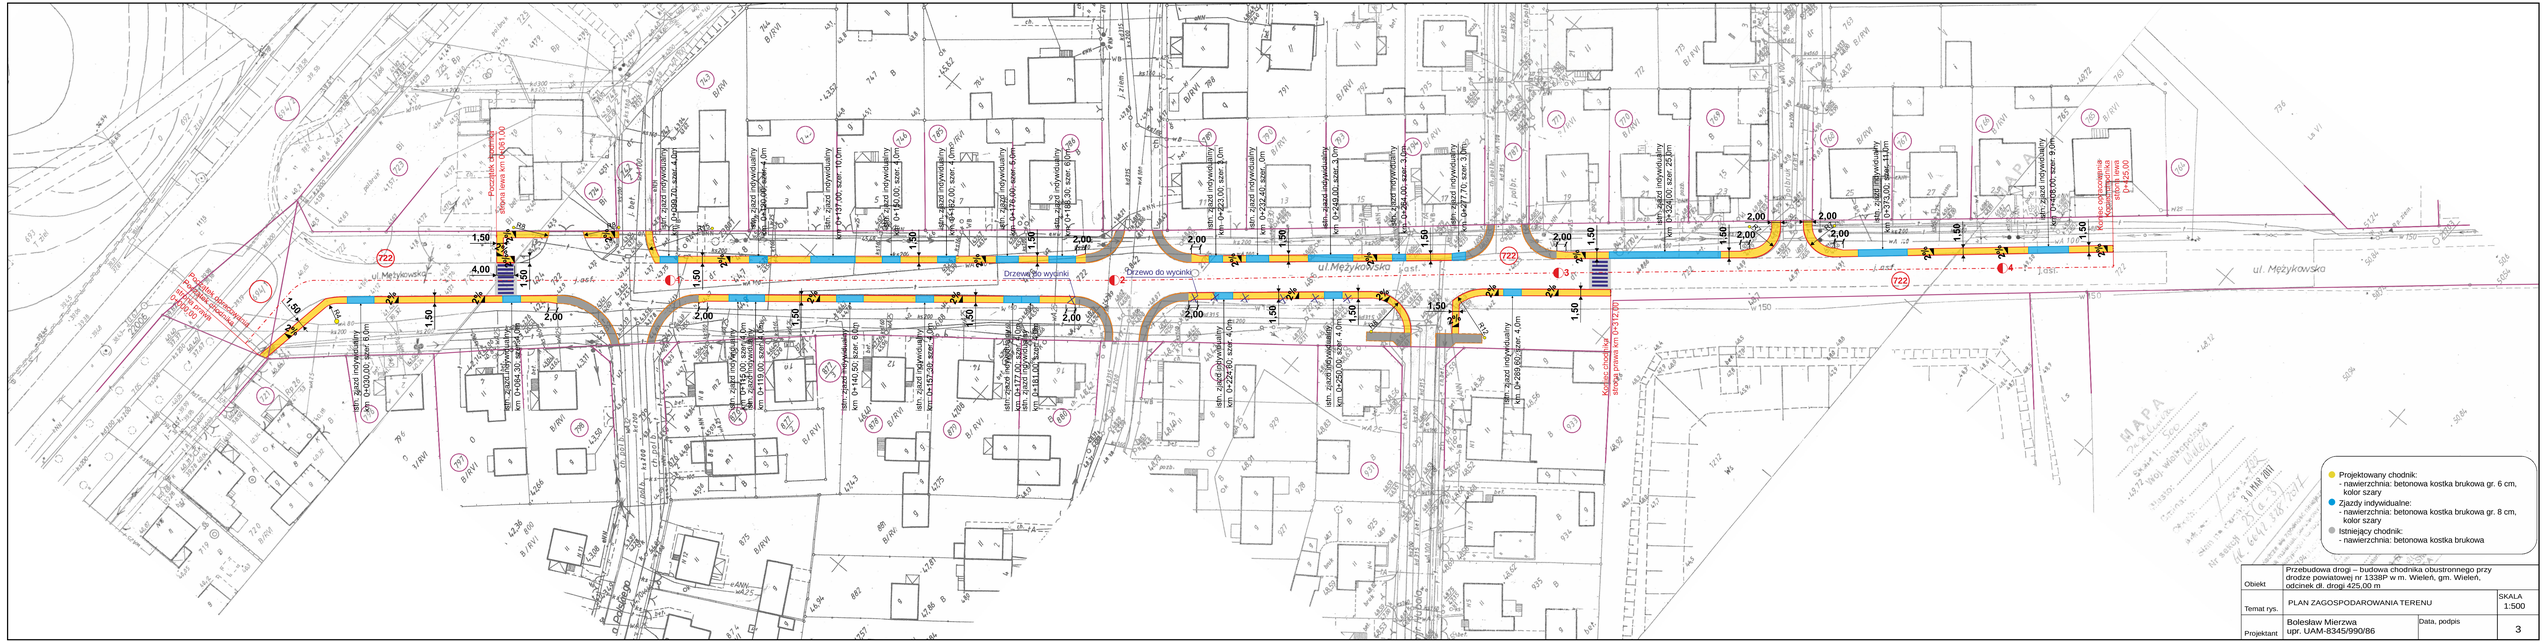
ul. Mężykowska
Drzewo do wycinki
Początek obustronnego chodnika km 0+000,00
Koniec obustronnego chodnika km 0+425,00
Kolizja z drzewem
Kolizja z drzewem
Kolizja z drzewem