



SZCZEGÓŁ "B"

skala 1:10

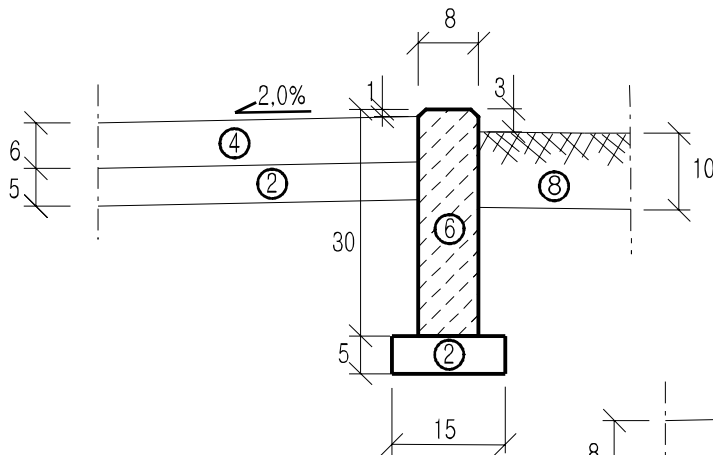

SZCZEGÓŁ "D"

skala 1:10

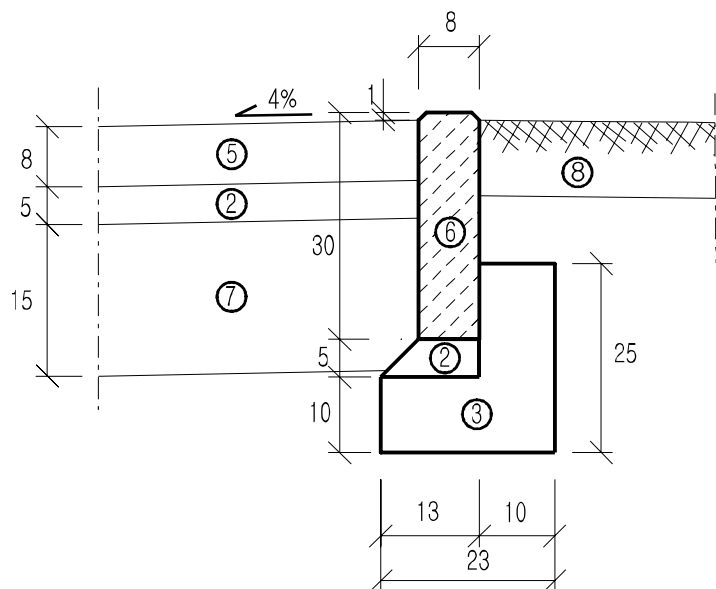

SZCZEGÓŁY KONSTRUKCYJNE - LEGENDA

①	Istniejąca konstrukcja nawierzchni jezdni
②	Podsypka cementowo - piaskowa 1:4 - gr. 5 cm
③	Ława betonowa z oporem z betonu C12/15 (B15)
④	Warstwa ścieralna chodnika betonowa kostka brukowa (szara) - gr. 6 cm
⑤	Warstwa ścieralna zjazdów betonowa kostka brukowa - gr. 8 cm
⑥	Obrzeże betonowe 8x30 cm
⑦	Podbudowa zasadnicza: betonu C12/15 (B15) - gr. 15 cm
⑧	Istniejąca nawierzchnia gruntowa

Obiekt	Przebudowa drogi – budowa chodnika obustronnego przy drodze powiatowej nr 1338P w m. Wieleń, gm. Wieleń, odcinek dł. drogi 425,00 m		
Temat rys.	SZCZEGÓŁY KONSTRUKCYJNE		SKALA 1:50
Projektant	Bolesław Mierzwa upr. UAM-8345/990/86	Data, podpis	6