



## SZCZEGÓŁ KONSTRUKCJI ZJAZDU INDYWIDUALNEGO – TYP 1

skala 1:50

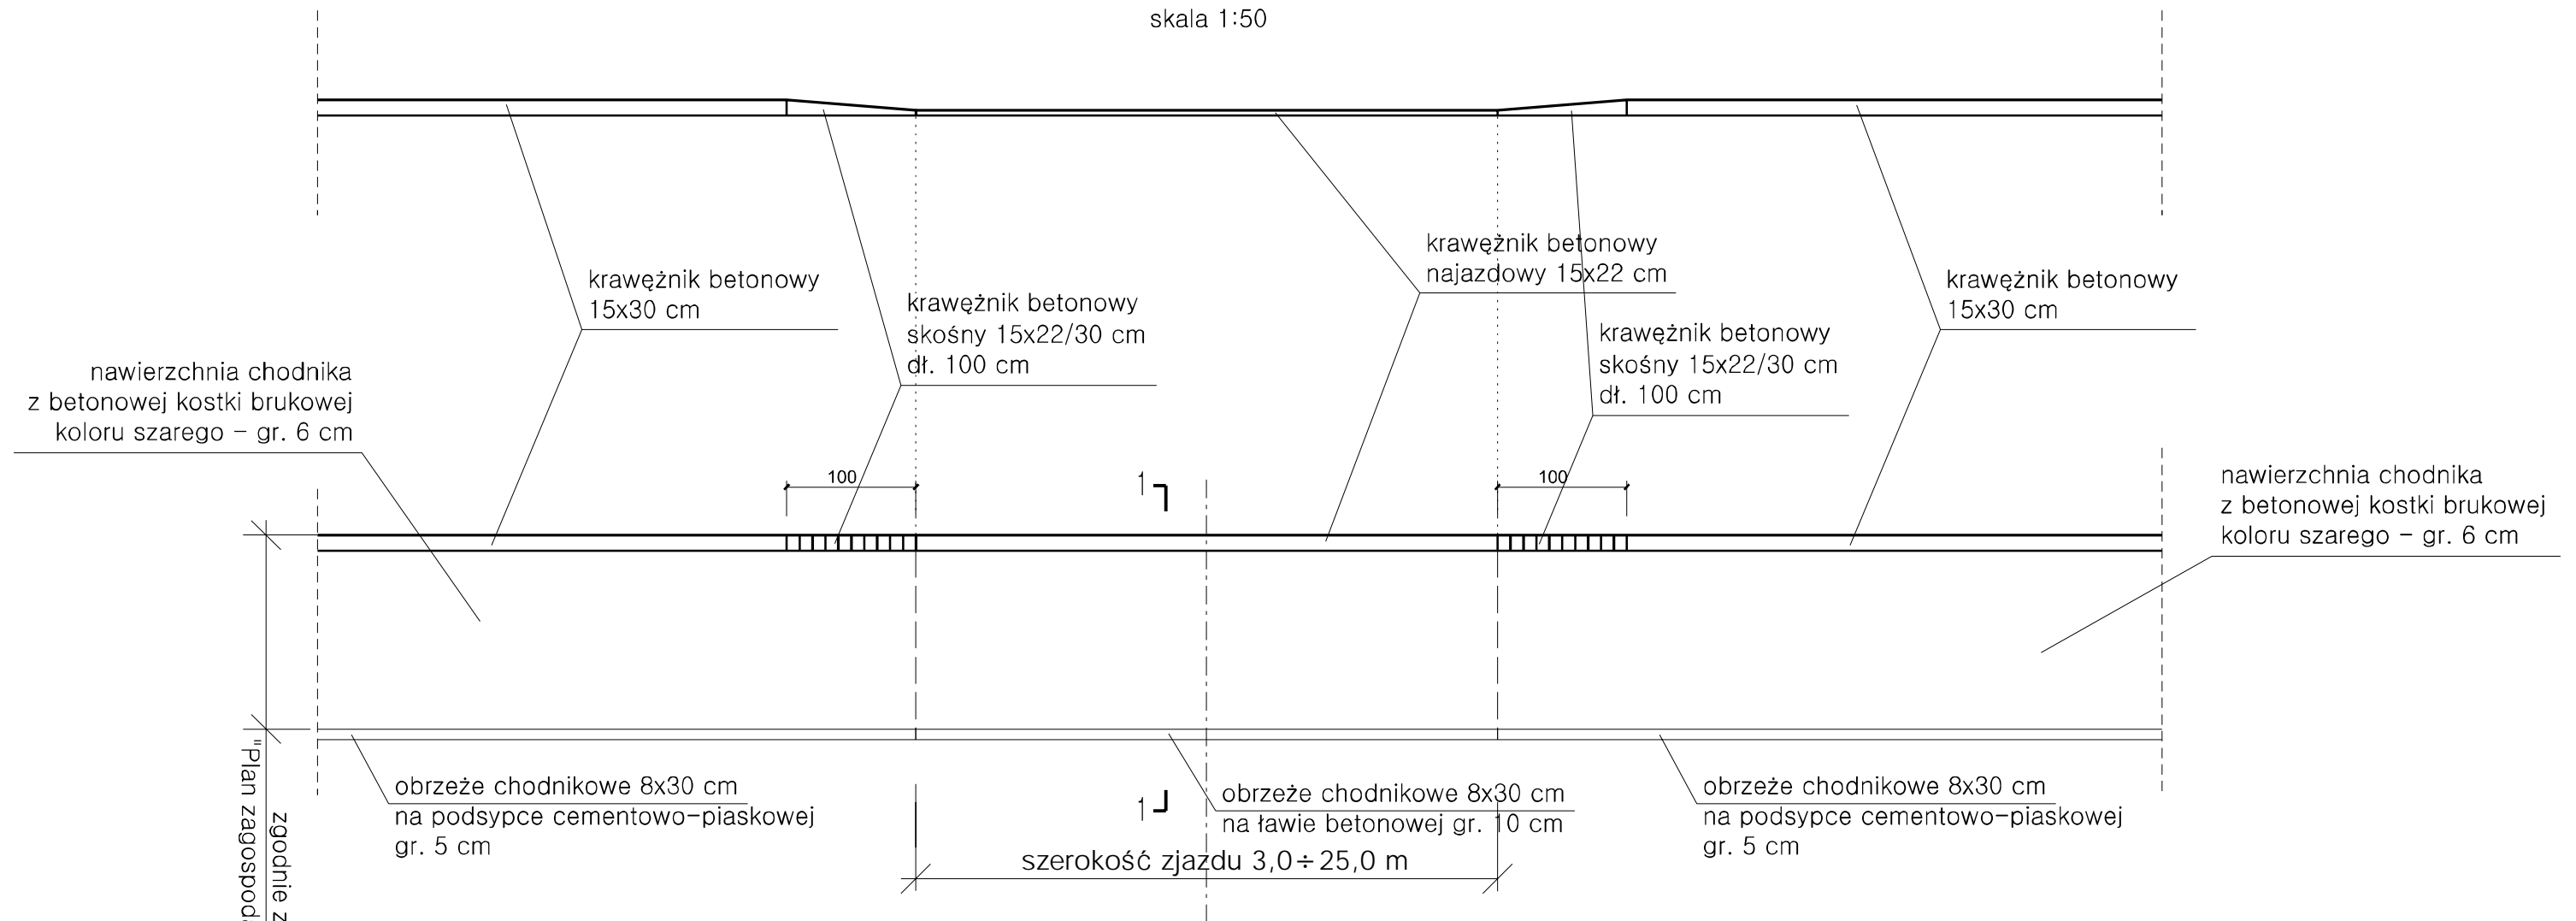

PRZEKRÓJ 1 - 1

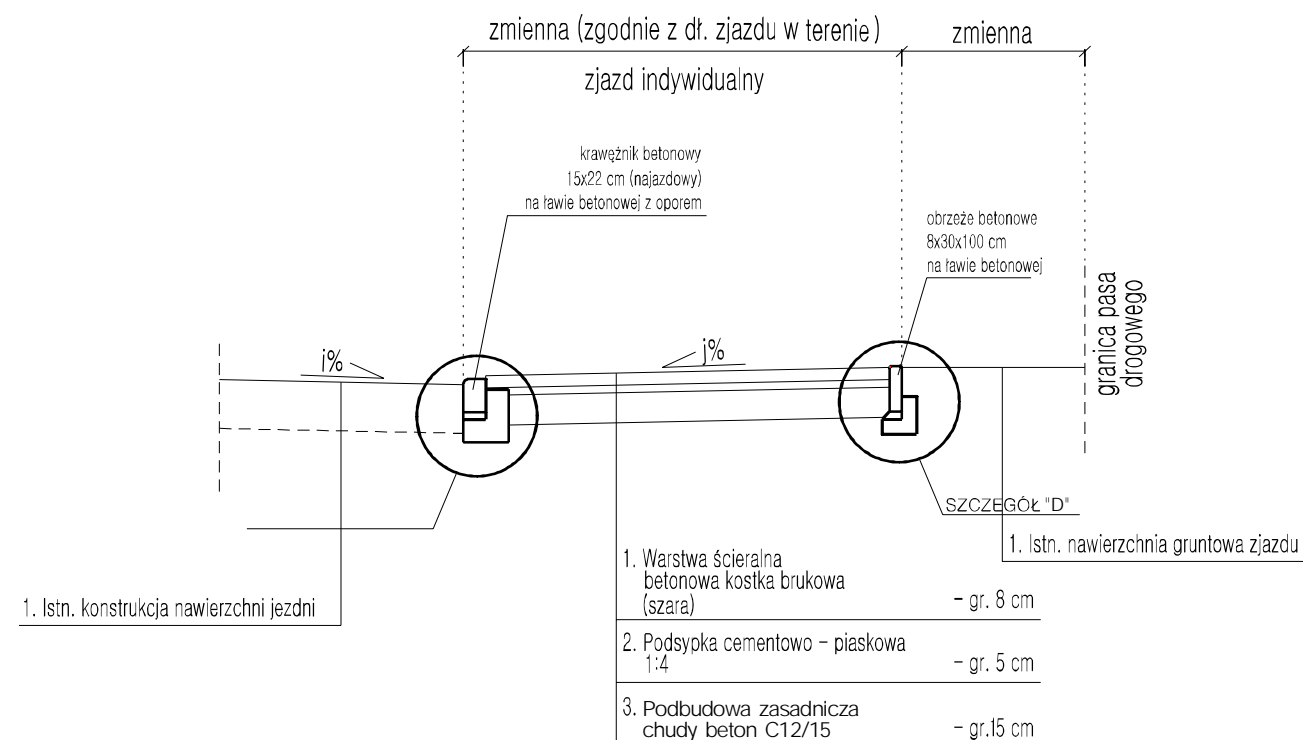

j – zmienne pochylenie podłużne zjazdów indywidualnych  
uzależnione od różnicy rzędym między istniejącym terenem a krawędzią jezdni

|            |   |              |               |
|------------|---|--------------|---------------|
| Objekt     | Przebudowa drogi – budowa chodnika obustronnego przy<br>drodze powiatowej nr 1338P w m. Wieleń, gm. Wieleń,<br>odcinek dł. drogi 425,00 m |              |               |
| Temat rys. | PLAN SYTUACYJNY ZJAZDÓW   |              | SKALA<br>1:50 |
| Projektant | Bolesław Mierzwa<br>upr. UAM-8345/990/86  | Data, podpis | 5             |