


PRZEKRÓJ 1

od km 0+000,00 do km 0+312,00 - strona prawa

od km 0+061,00 do km 0+425,00 - strona lewa lustrzane odbicie

skala 1:50

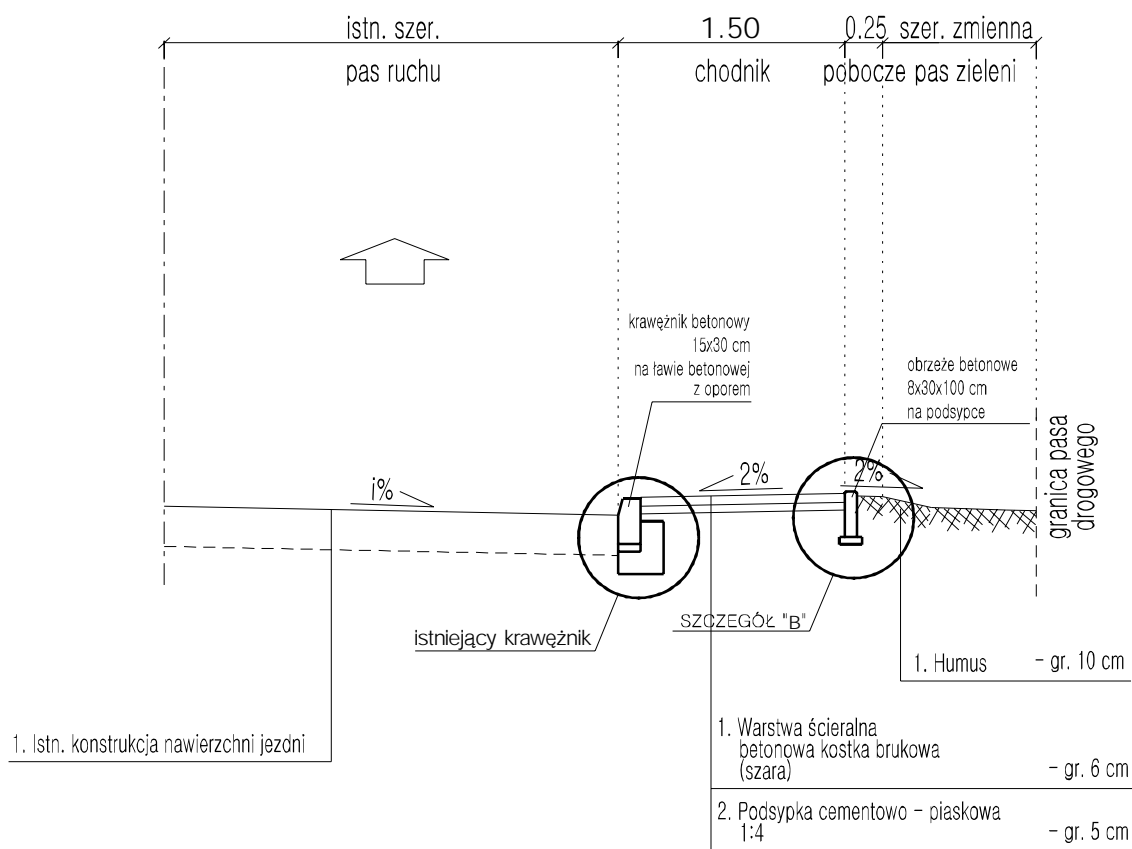

Obiekt	Przebudowa drogi – budowa chodnika obustronnego przy drodze powiatowej nr 1338P w m. Wieleń, gm. Wieleń, odcinek dł. drogi 425,00 m		
Temat rys.	PRZEKRÓJ KONSTRUKCYJNY NAWIERZCHNI		SKALA 1:50
Projektant	Bolesław Mierzwa upr. UAM-8345/990/86	Data, podpis	4.1