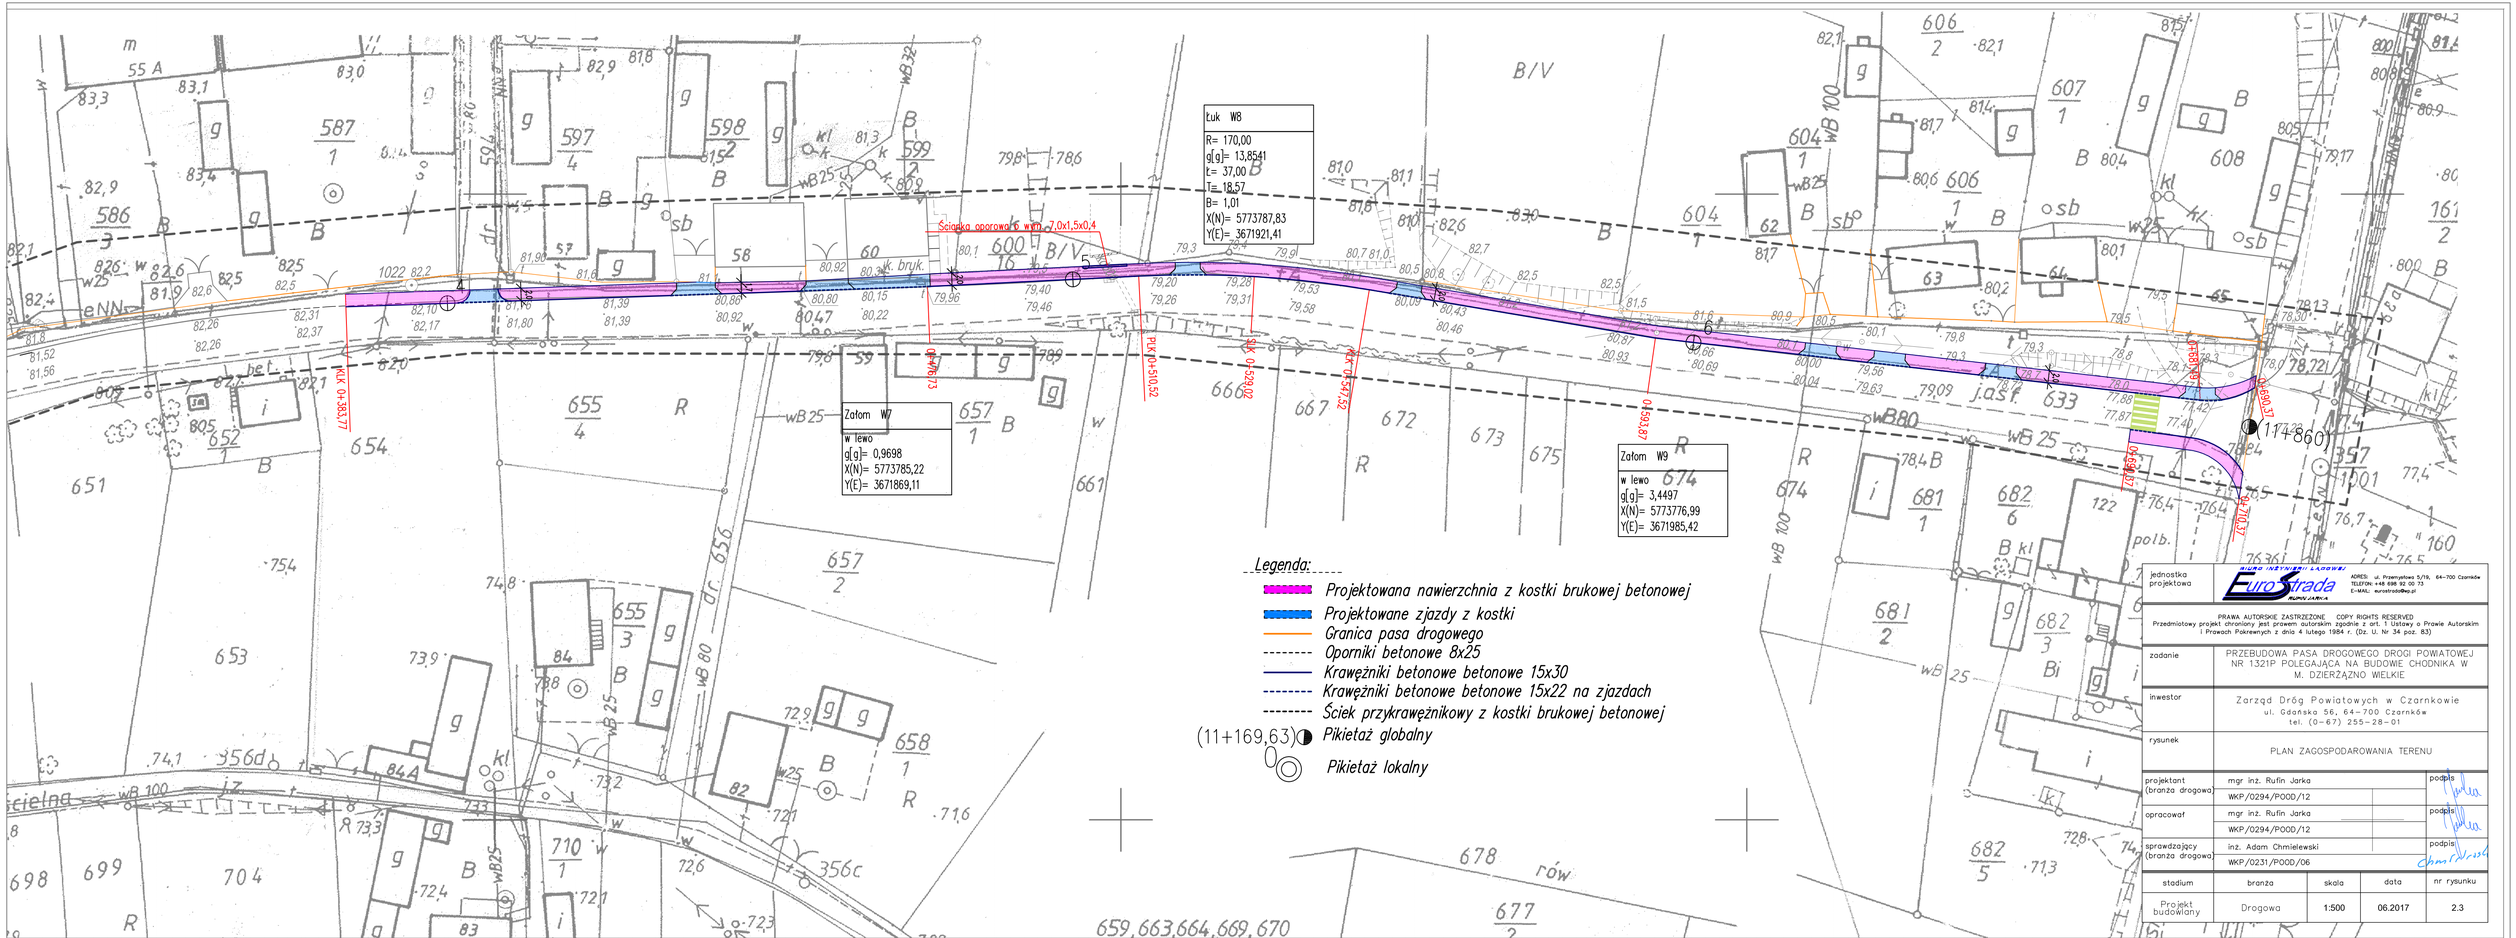

jednostka projektowa	EuroStrada Biuro Inżynierii Drogowej Rufin Jarka — ADRES: ul. Przemysłowa 5/19, 64-700 Czarnków; TELEFON: +48 698 92 00 73; E-MAIL: eurostrada@wp.pl			
	PRAWA AUTORSKIE ZASTRZEŻONE COPY RIGHTS RESERVED. Przedmiotowy projekt chroniony jest prawem autorskim zgodnie z art. 1 Ustawy o Prawie Autorskim i Prawach Pokrewnych z dnia 4 lutego 1994 r. (Dz. U. Nr 34 poz. 83)			
zadanie	PRZEBUDOWA PASA DROGOWEGO DROGI POWIATOWEJ NR 1321P POLEGAJĄCA NA BUDOWIE CHODNIKA W M. DZIERŻĄNO WIELKIE			
inwestor	Zarząd Dróg Powiatowych w Czarnkowie, ul. Gdańska 56, 64-700 Czarnków, tel. (0-67) 255-28-01			
rysunek	PLAN ZAGOSPODAROWANIA TERENU			
projektant (branża drogowa)	mgr inż. Rufin Jarka			podpis
	WKP/0294/POOD/12			
opracował	mgr inż. Rufin Jarka			podpis
	WKP/0294/POOD/12			
sprawdzający (branża drogowa)	inż. Adam Chmielewski			podpis
	WKP/0231/POOD/06			
stadium	branża	skala	data	nr rysunku
Projekt budowlany	Drogowa	1:500	06.2017	2.3