


## Plan orientacyjny

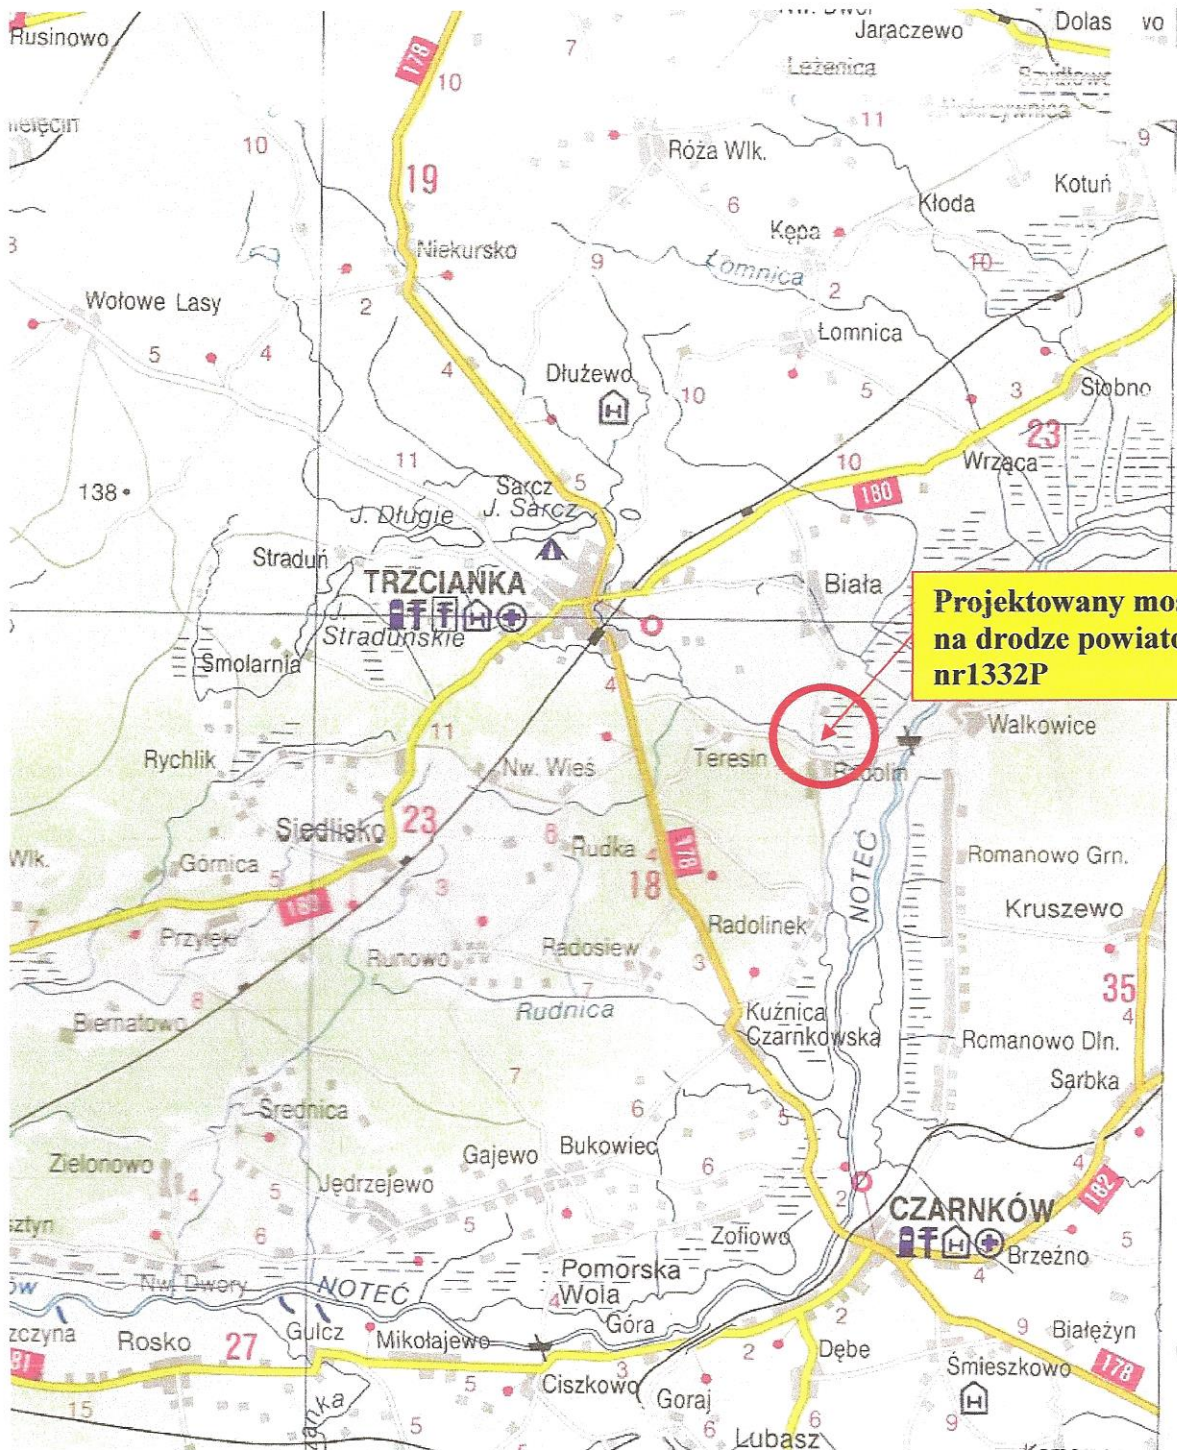

**Projektowany most  
na drodze powiatowej  
nr 1332P**

**Przebudowa mostu na cieku wodnym Struga Trzcianka w miejscowości Radolin w ciągu drogi powiatowej nr 1332P**

**Opracował: mgr inż. Wiesław Kot**

mgr inż. *Wiesław Kot*

Upr. bud. nr UAN/N/7210/795/88  
§ 5 ust. 1 § 2 ust. 1 § 13 ust. 1 pkt. 3 lit. f.  
U W Koszalin