PRZEKRÓJ PODŁUŻNY

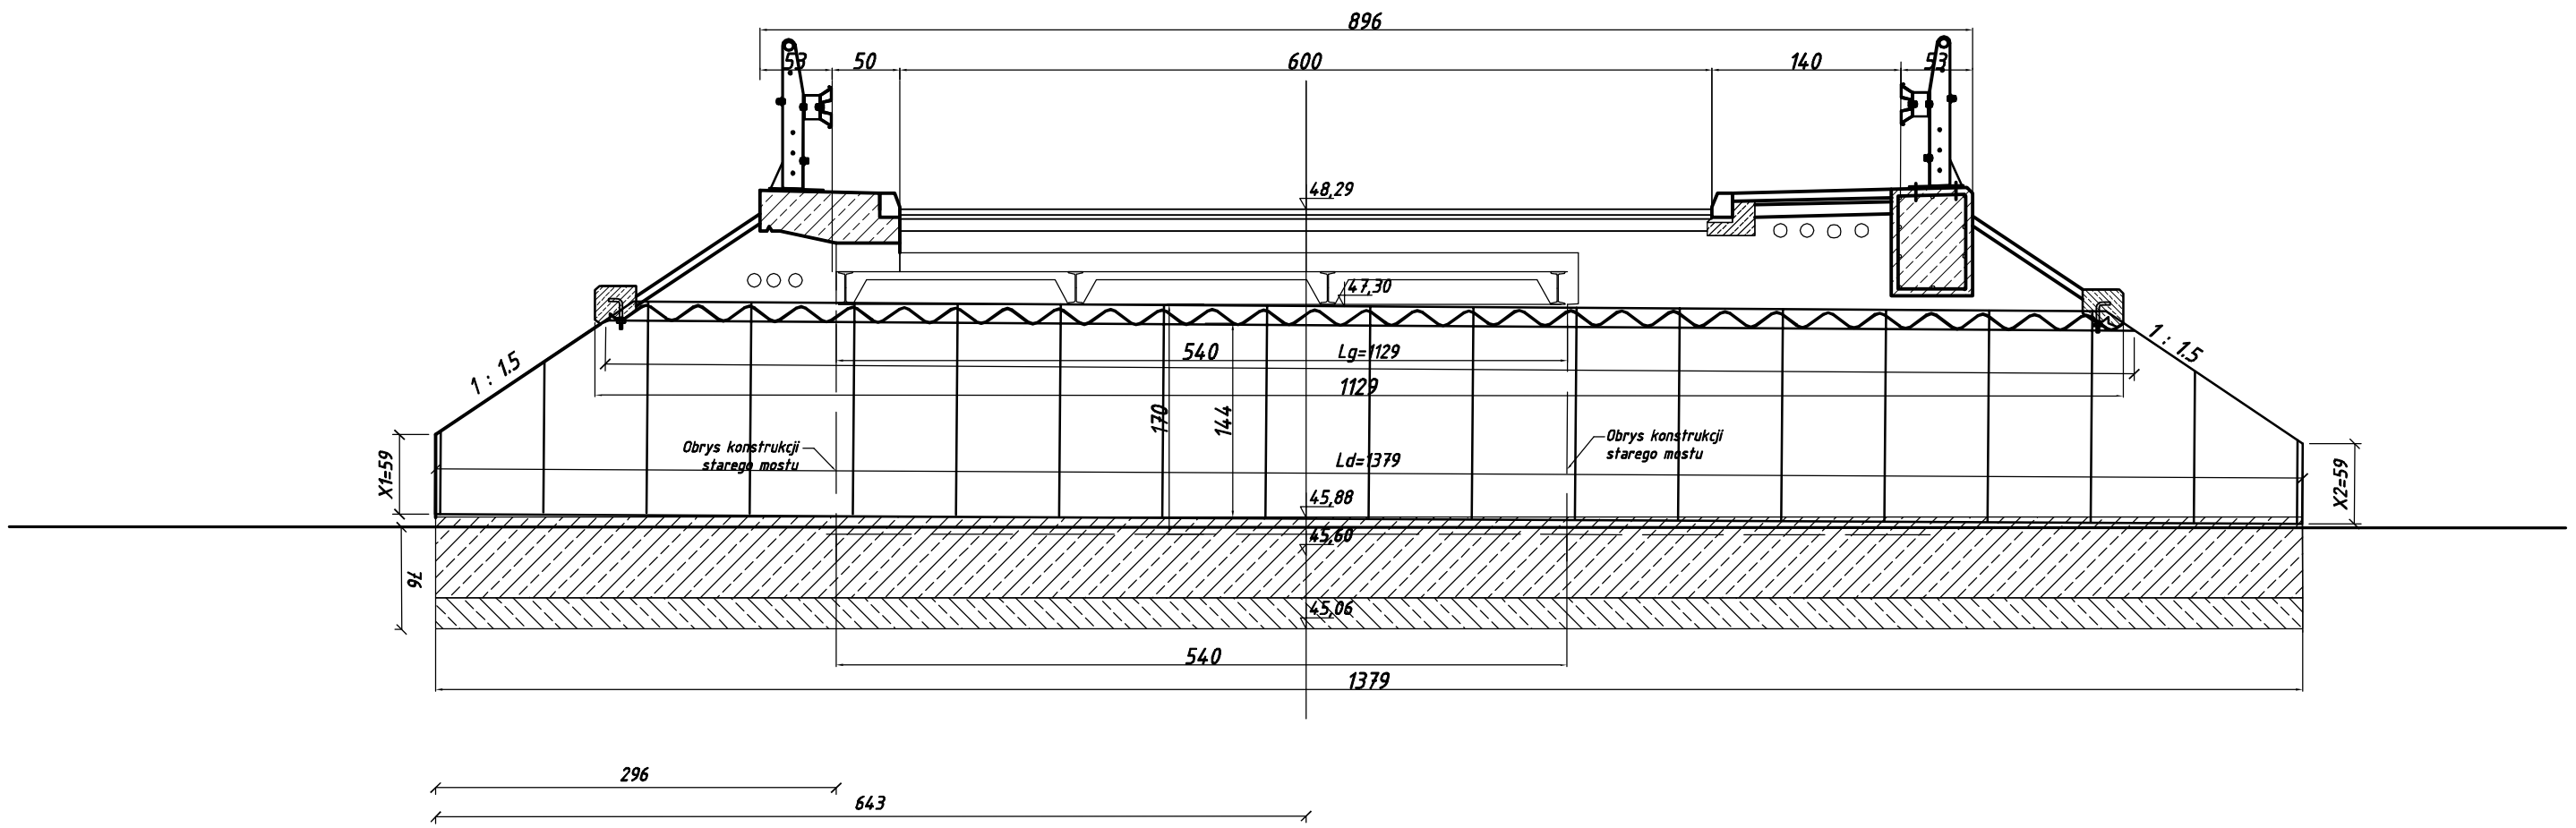

PRZEKRÓJ PODŁUŻNY

PHUiC "PROJEKT" mgr inż Wiesław Kot 78-520 Złocieniec ul. Gen. Okulickiego 10				
Nazwa i adres inwestycji	**Przebudowa mostu na cieku wodnym Struga Trzcianka w miejscowości Radolin w ciągu drogi powiatowej nr 1332P**			
	Imię i Nazwisko	Nr uprawnień	Podpis	Data 01.2013
Projektował:	mgr inż Wiesław Kot	UAN/N/7210/795/88		
Opracował:				Skala
Sprawdził				1 : 50
RYSUNEK NR 3		ARKUSZ NR 1/1		