PRZEKRÓJ 1
od km 0+008.20 do km 0+013.20

skala 1:50

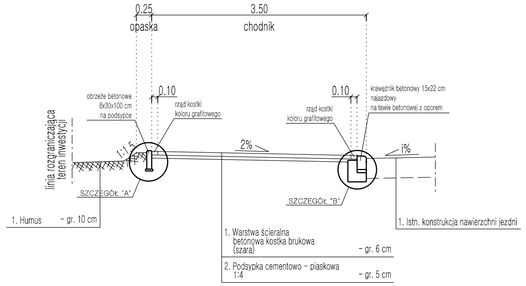

PRZEKRÓJ 2
od km 0+013.20 do km 0+235.85
od km 0+297.19 do km 0+366.98
od km 0+514.15 do km 0+624.30
od km 0+863.31 do km 1+121.40

skala 1:50

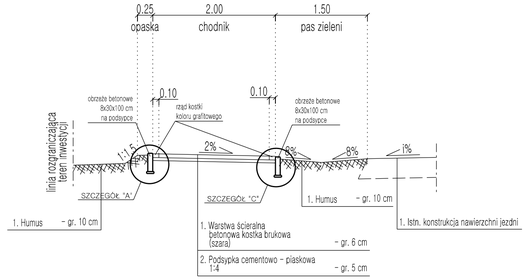

PRZEKRÓJ 3
od km 0+235.85 do km 0+297.19

skala 1:50

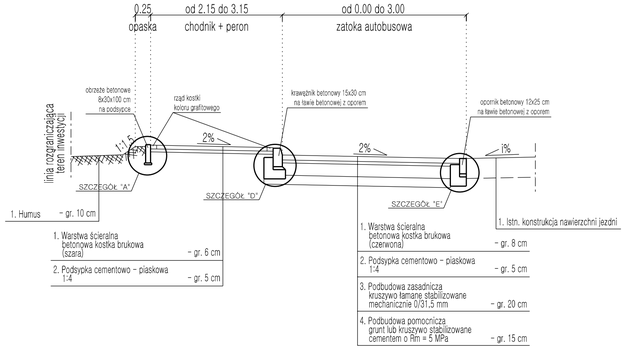

PRZEKRÓJ 4
od km 0+374.48 do km 0+514.15
od km 1+121.40 do km 1+139.62

skala 1:50

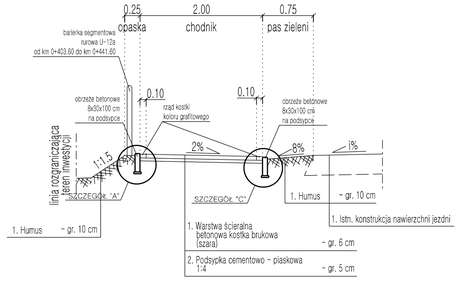

PRZEKRÓJ 5
od km 0+624.30 do km 0+658.73
od km 1+144.62 do km 1+168.28

skala 1:50

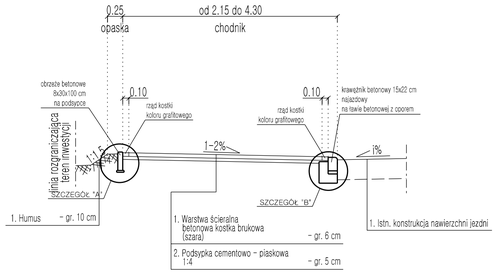

PRZEKRÓJ 6
od km 0+658.73 do km 0+734.10
od km 0+752.00 do km 0+796.65

skala 1:50

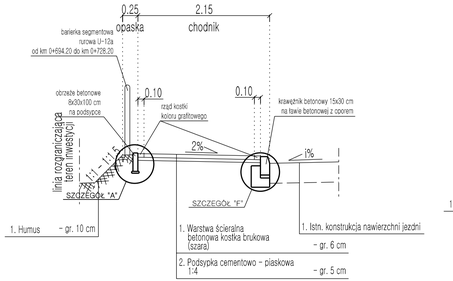

PRZEKRÓJ 7
od km 0+734.10 do km 0+752.00

skala 1:50

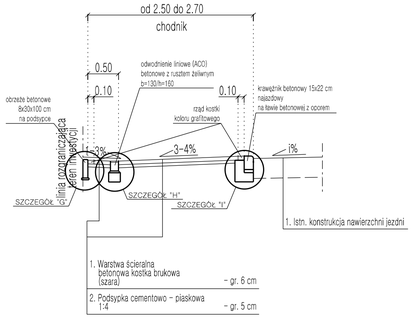

PRZEKRÓJ 8
od km 0+796.65 do km 0+858.31

skala 1:50

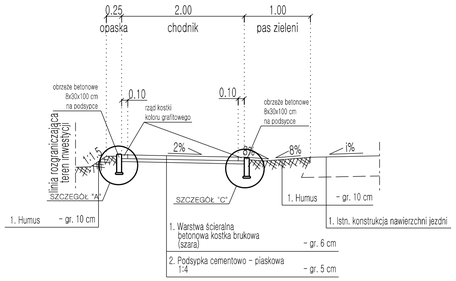

jednostka projektowa	BIURO INŻYNIERII LĄDOWEJ EuroStrada RUFIN JARKA ADRES: ul. Przemysłowa 5/18, 64-700 Czarnków TELEFON: +48 698 92 00 73 E-MAIL: eurostrada@wp.pl			
	PRAWA AUTORSKIE ZASTRZEŻONE COPY RIGHTS RESERVED Przedmiotowy projekt chroniony jest prawem autorskim zgodnie z art. 1 Ustawy o Prawie Autorskim i Prawach Pokrewnych z dnia 4 lutego 1984 r. (Dz. U. Nr 34 poz. 83)			
zadanie	PRZEBUDOWA DROGI – BUDOWA CHODNIKA PRZY DRODZE POWIATOWEJ NR 1209P W MIEJSCOWOŚCI ROMANOWO DOLNE			
inwestor	ZDP Zarząd Dróg Powiatowych w Czarnkowie ul. Gdańska 56, 64-700 Czarnków tel. (0-67) 255-28-01			
rysunek	PRZEKROJE NORMALNE			
projektant (branża drogowa)	mgr inż. Rufin Jarka		podpis	
	WKP/0294/POOD/12			
opracował	mgr inż. Rufin Jarka		podpis	
	WKP/0294/POOD/12			
sprawdzający (branża drogowa)	inż. Adam Chmielewski		podpis	
	WKP/0231/POOD/06			
stadium	branża	skala	data	nr rysunku
Projekt budowlany	Drogowa	1:50	08.2017	3.1