




SZCZEGÓŁ "A"  
skala 1:10

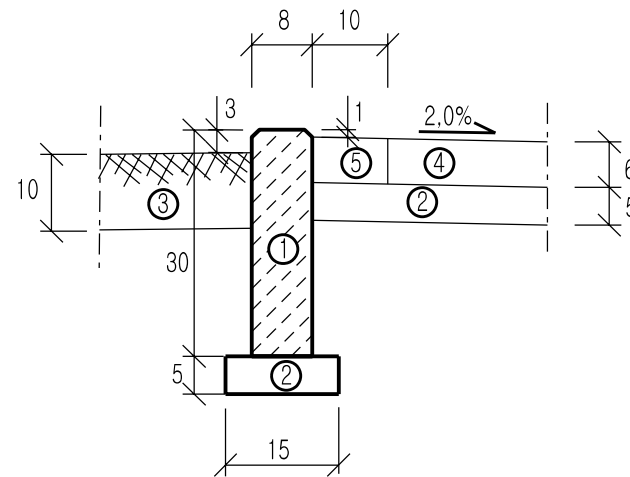


SZCZEGÓŁ "C"  
skala 1:10

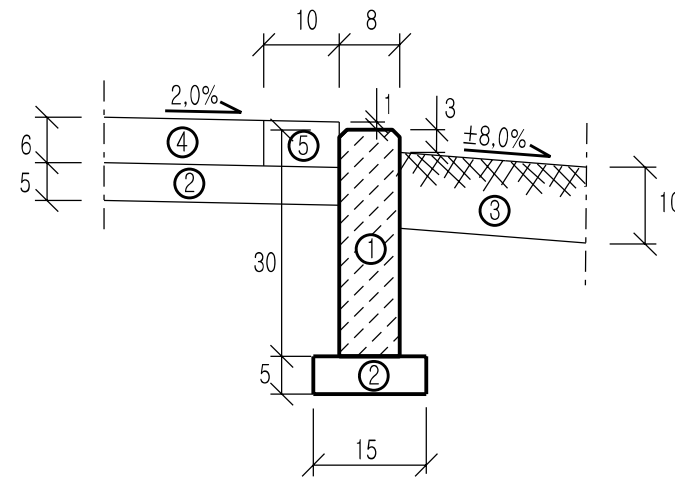


SZCZEGÓŁ "E"  
skala 1:10

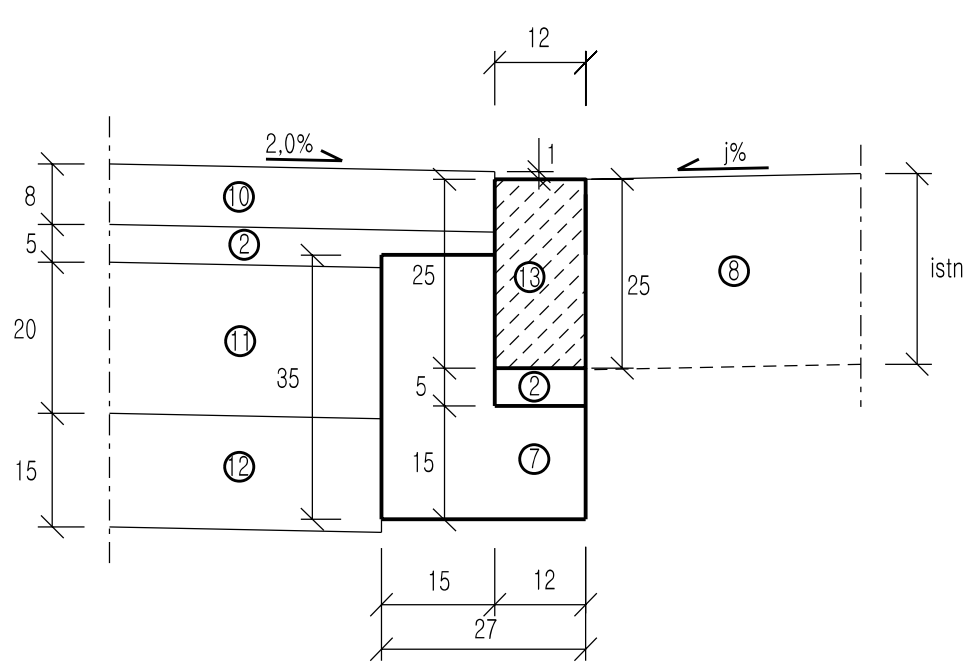


SZCZEGÓŁ "G"  
skala 1:10

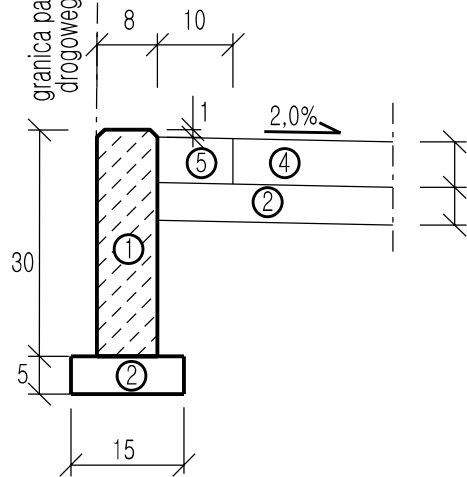


SZCZEGÓŁ "I"  
skala 1:10

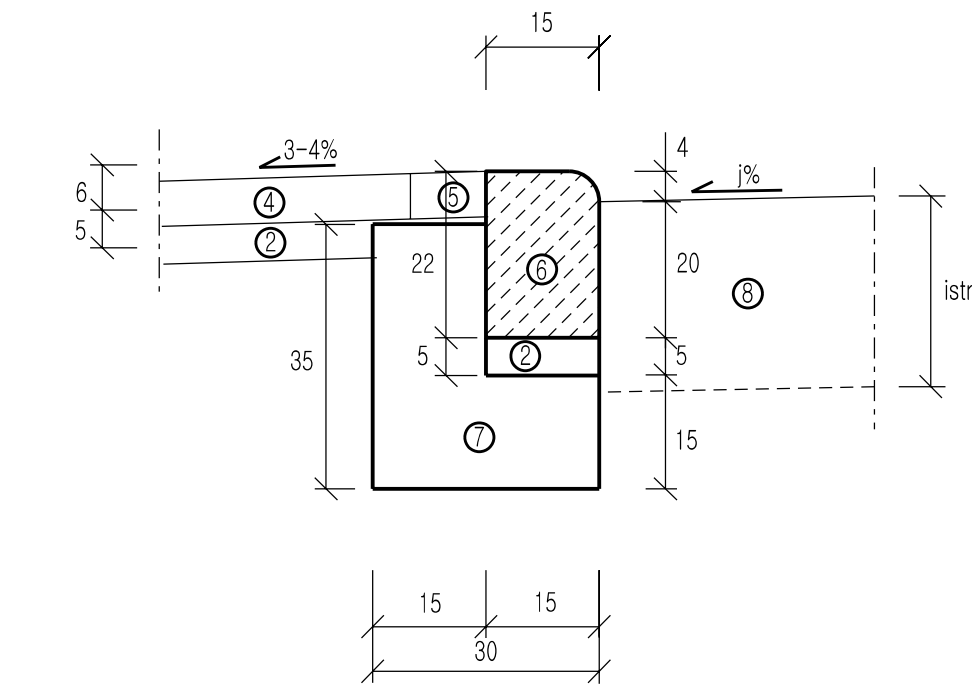


SZCZEGÓŁ "K"  
skala 1:10

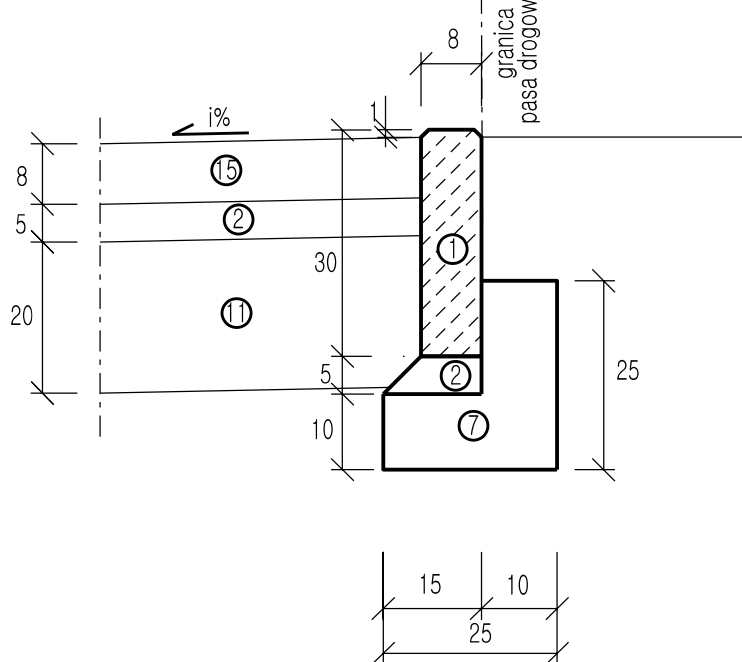


SZCZEGÓŁ "B"  
skala 1:10

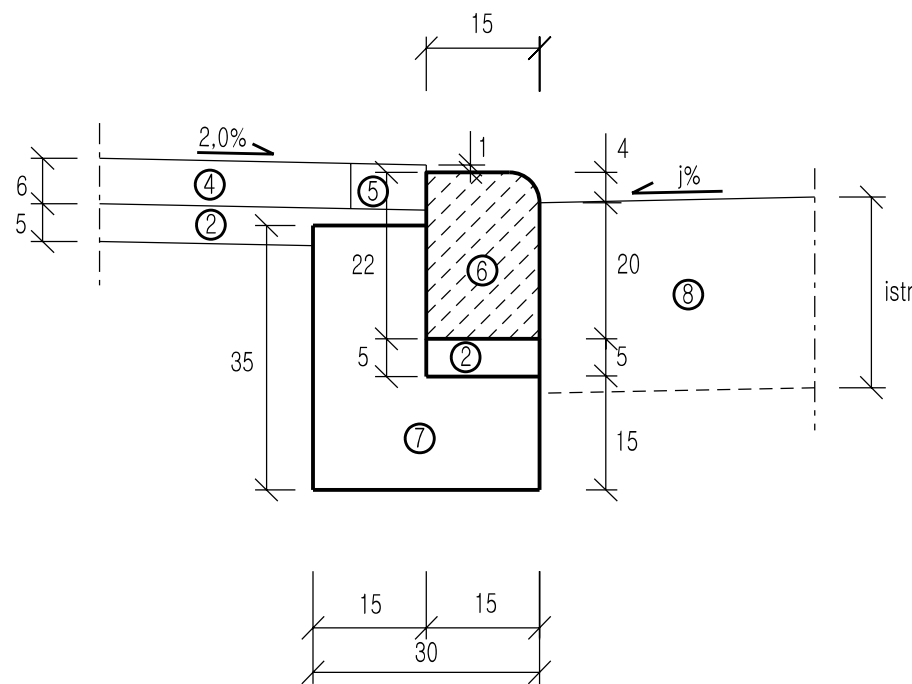


SZCZEGÓŁ "D"  
skala 1:10

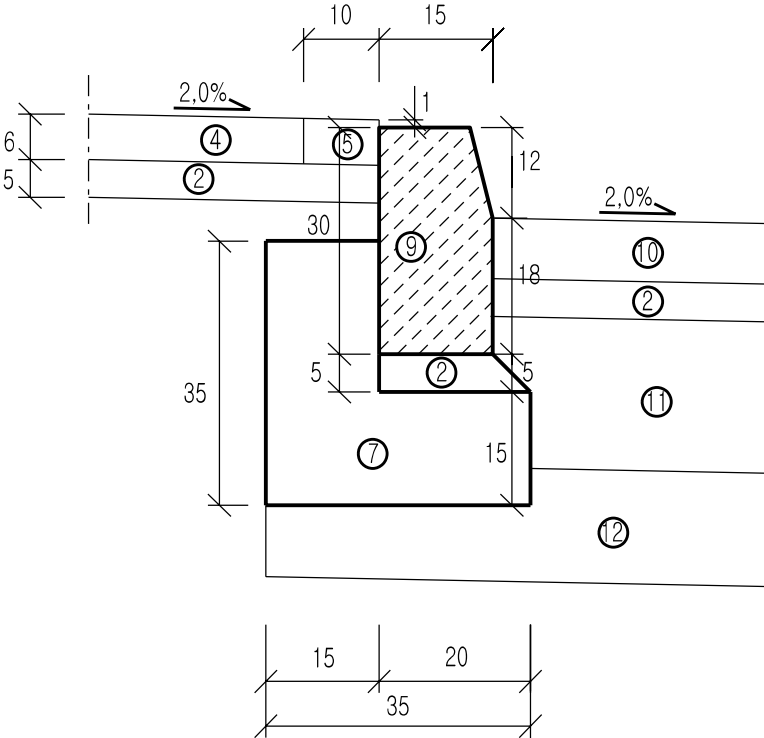


SZCZEGÓŁ "F"  
skala 1:10

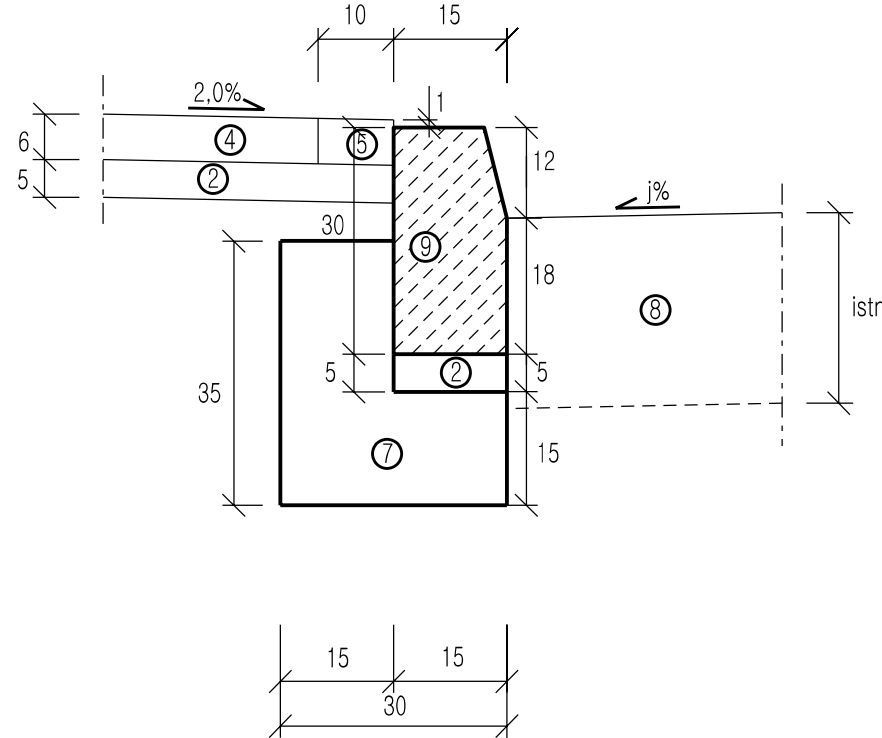

SZCZEGÓŁ "H"  
skala 1:10

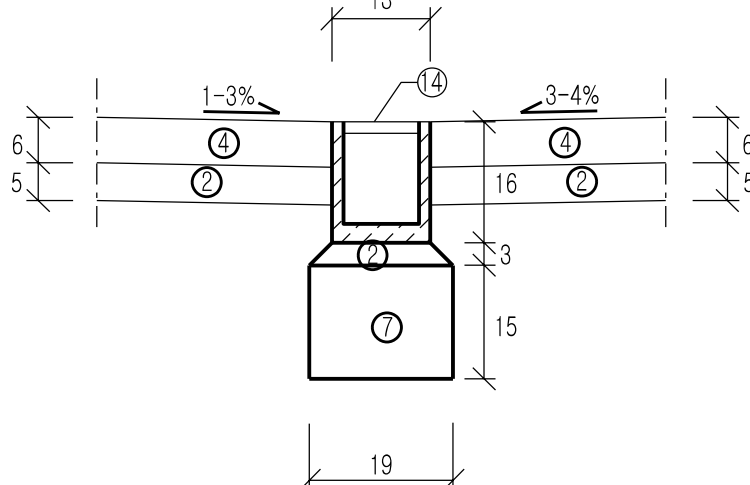

SZCZEGÓŁ "J"  
skala 1:10

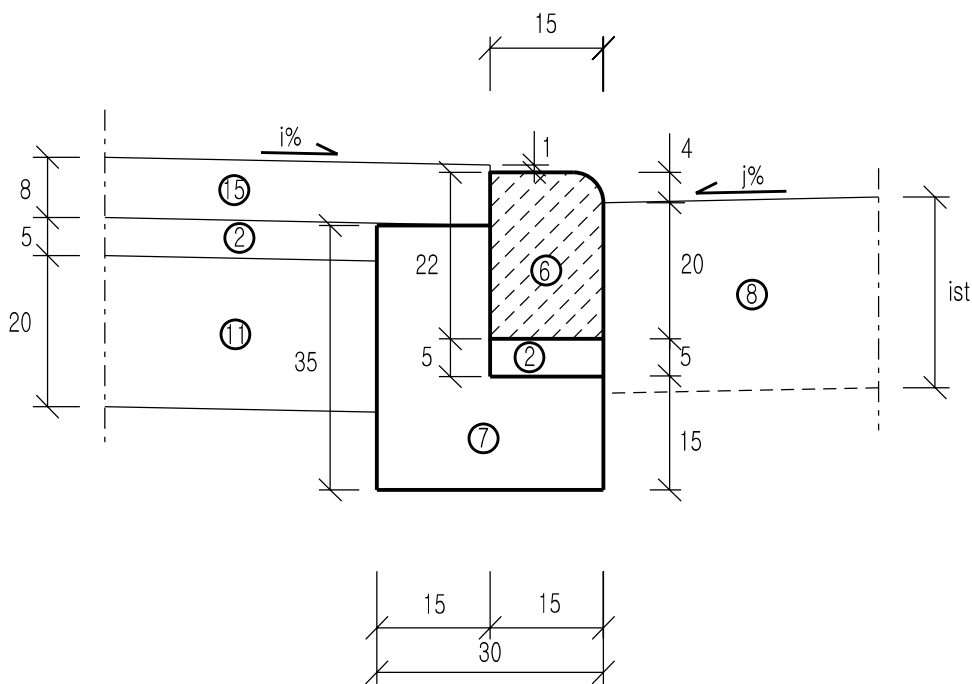

SZCZEGÓŁY KONSTRUKCYJNE – LEGENDA

①	Obriżeże betonowe 8x30 cm
②	Podsypka cementowo – piaskowa 1:4 – gr. 5 cm
③	Warstwa humusu gr. 10 cm
④	Warstwa ścierna chodnika betonowa kostka brukowa (szara) – gr. 6 cm
⑤	Warstwa ścierna chodnika betonowa kostka brukowa (gratitowa) – gr. 6 cm
⑥	Krawężnik betonowy uliczny – 15x22 cm (najazdowy)
⑦	Ława betonowa z oporem z betonu C12/15 (B15)
⑧	Istniejąca konstrukcja nawierzchni jezdni
⑨	Krawężnik betonowy uliczny, typ lekki – 15x30 cm
⑩	Warstwa ścierna zatoki autobusowej betonowa kostka brukowa (czerwona) – gr. 8 cm
⑪	Podbudowa zasadnicza kruszywo łamane stabilizowane mechanicznie 0/31,5 mm – gr. 20 cm
⑫	Podbudowa pomocnicza grunt lub kruszywo stabilizowane cementem o Rm = 5 MPa – gr. 15 cm
⑬	Opornik betonowy – 12x25 cm
⑭	Odwodnienie liniowe (ACO) betonowe z rusztem żeliwnym b=130 / h=160
⑮	Warstwa ścierna zjazdów betonowa kostka brukowa (gratitowa) – gr. 8 cm

jednostka projektowa	<div><div><div>BIURO INŻYNIERII LADOWEJ</div><div><b>EuroStrada</b></div><div>RUFIN JARKA</div></div><div>ADRES: ul. Przemysłowa 5/19, 64-700 Czarnków TELEFON: +48 698 92 00 73 E-MAIL: eurostrada@wp.pl</div></div>			
PRAWA AUTORSKIE ZASTRZEŻONE COPY RIGHTS RESERVED Przedmiotowy projekt chroniony jest prawem autorskim zgodnie z art. 1 Ustawy o Prawie Autorskim i Prawach Pokrewnych z dnia 4 lutego 1984 r. (Dz. U. Nr 34 poz. 83)				
zadanie	PRZEBUDOWA DROGI – BUDOWA CHODNIKA PRZY DRODZE POWIATOWEJ NR 1209P W MIEJSCOWOŚCI ROMANOWO DOLNE			
inwestor	<div><div><div>ZDP</div><div>inwestor</div></div><div></div></div>	Zarząd Dróg Powiatowych w Czarnkowie ul. Gdańska 56, 64-700 Czarnków tel. (0-67) 255-28-01		
rysunek	PRZEKROJE NORMALNE – SZCZEGÓŁY KONSTRUKCYJNE			
projektant (branża drogowa)	mgr inż. Rufin Jarka WKP/0294/POOD/12	podpis		
opracował	mgr inż. Rufin Jarka WKP/0294/POOD/12	podpis		
sprawdzający (branża drogowa)	inż. Adam Chmielewski WKP/0231/POOD/06	podpis		
stadium	branża	skala	data	nr rysunku
Projekt budowlany	Drogowa	1:50, 1:10	08.2017	3.3