



SZCZEGÓŁ KONSTRUKCJI ZJAZDU INDYWIDUALNEGO – TYP 2

skala 1:50

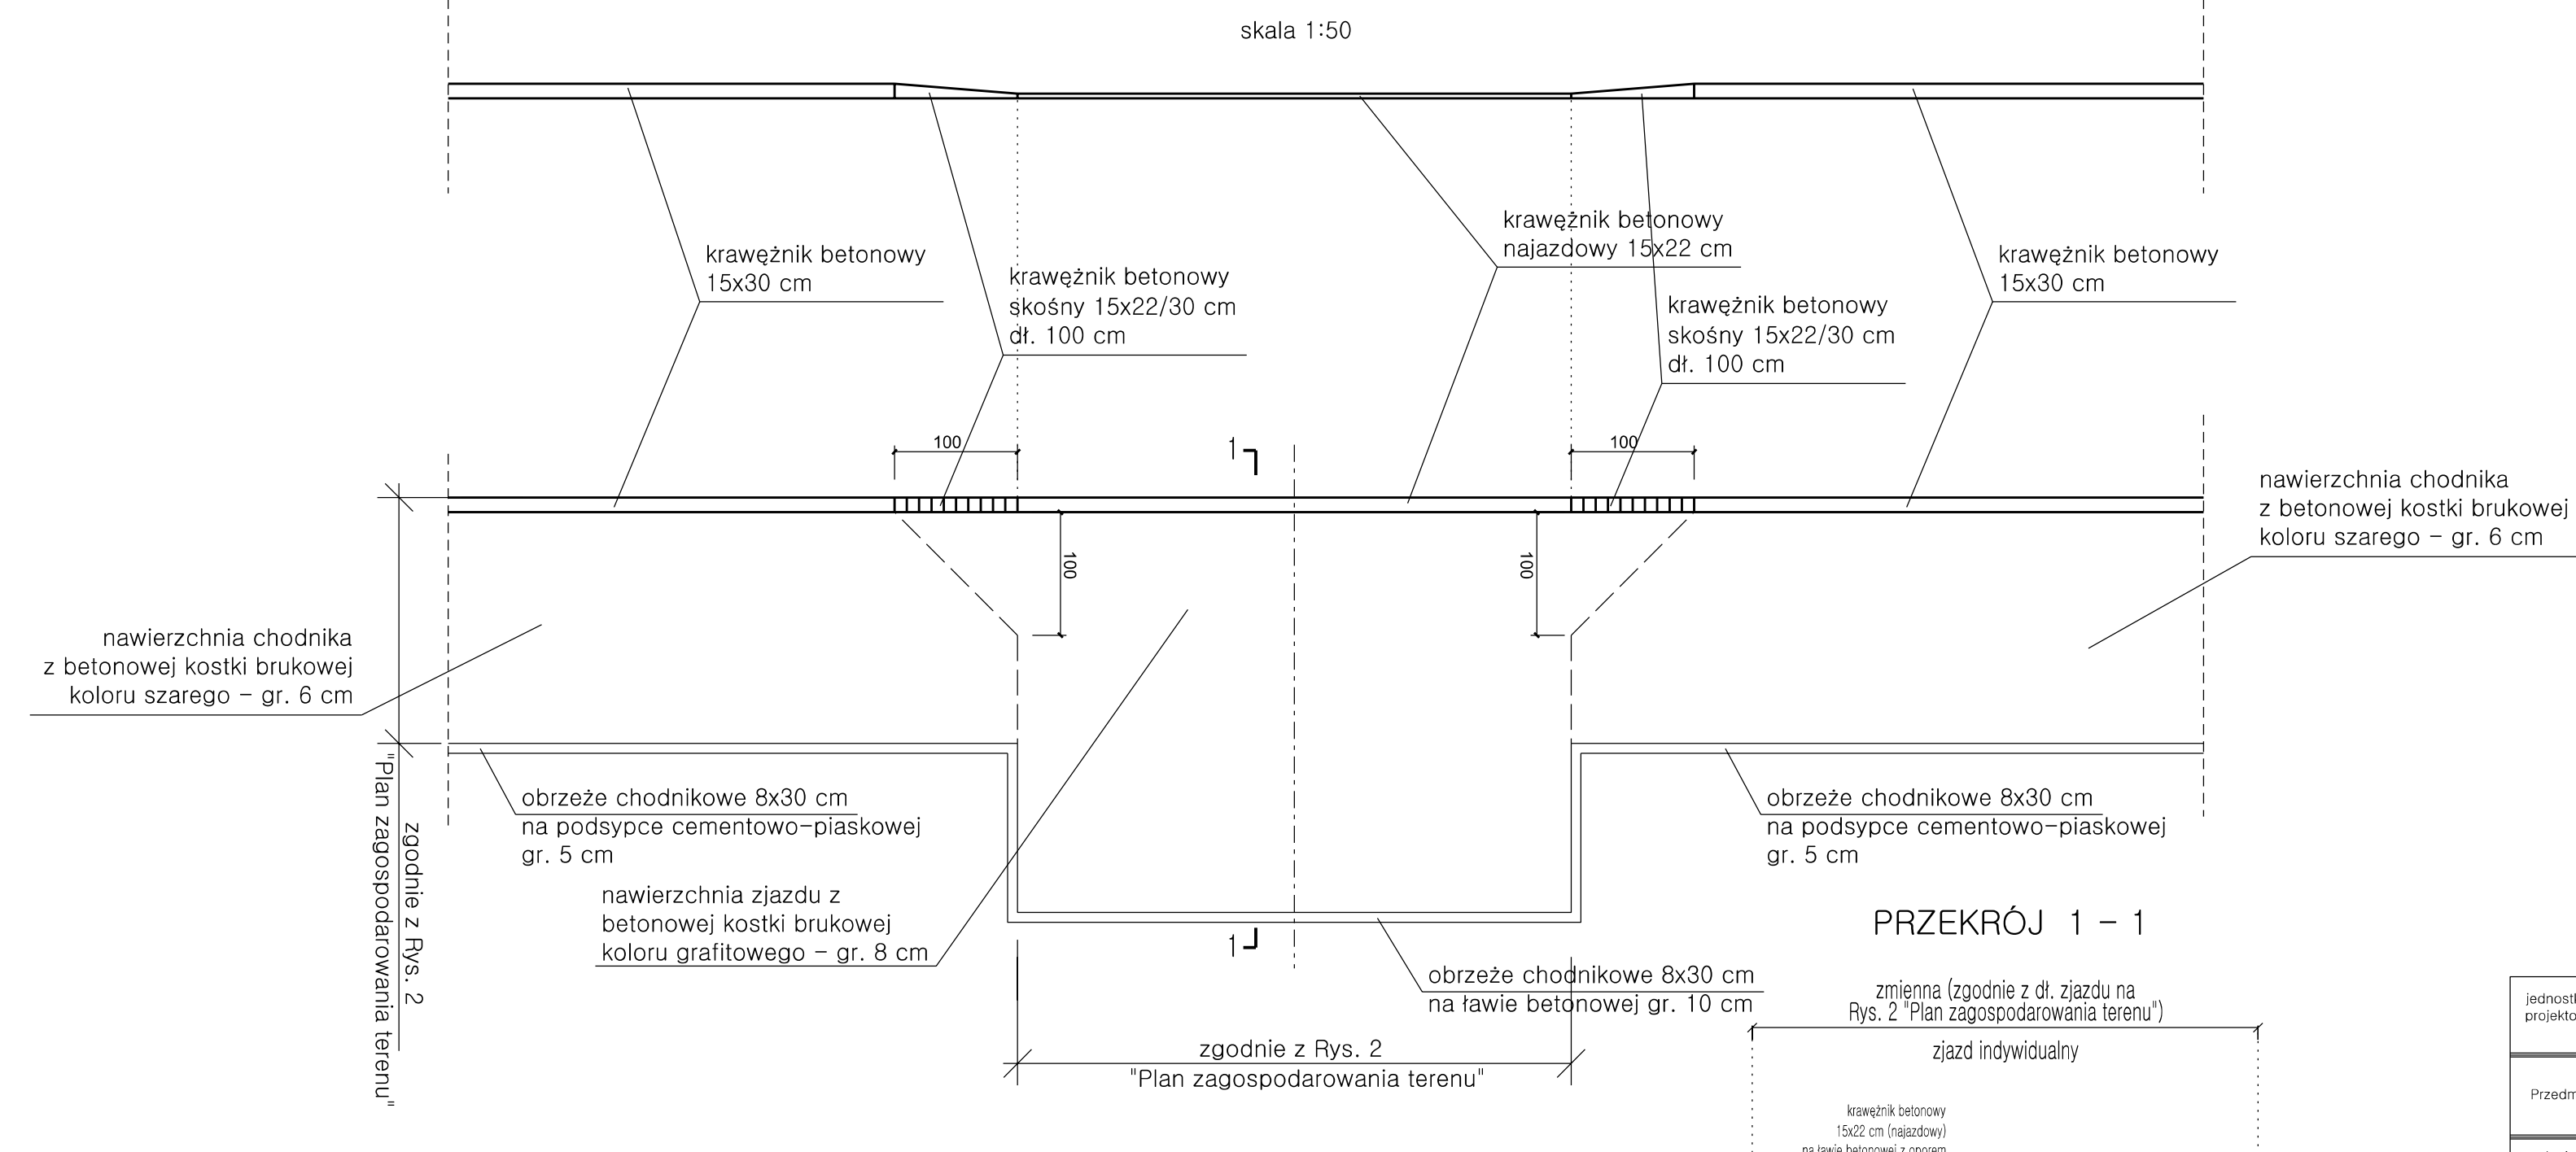

PRZEKRÓJ 1 - 1

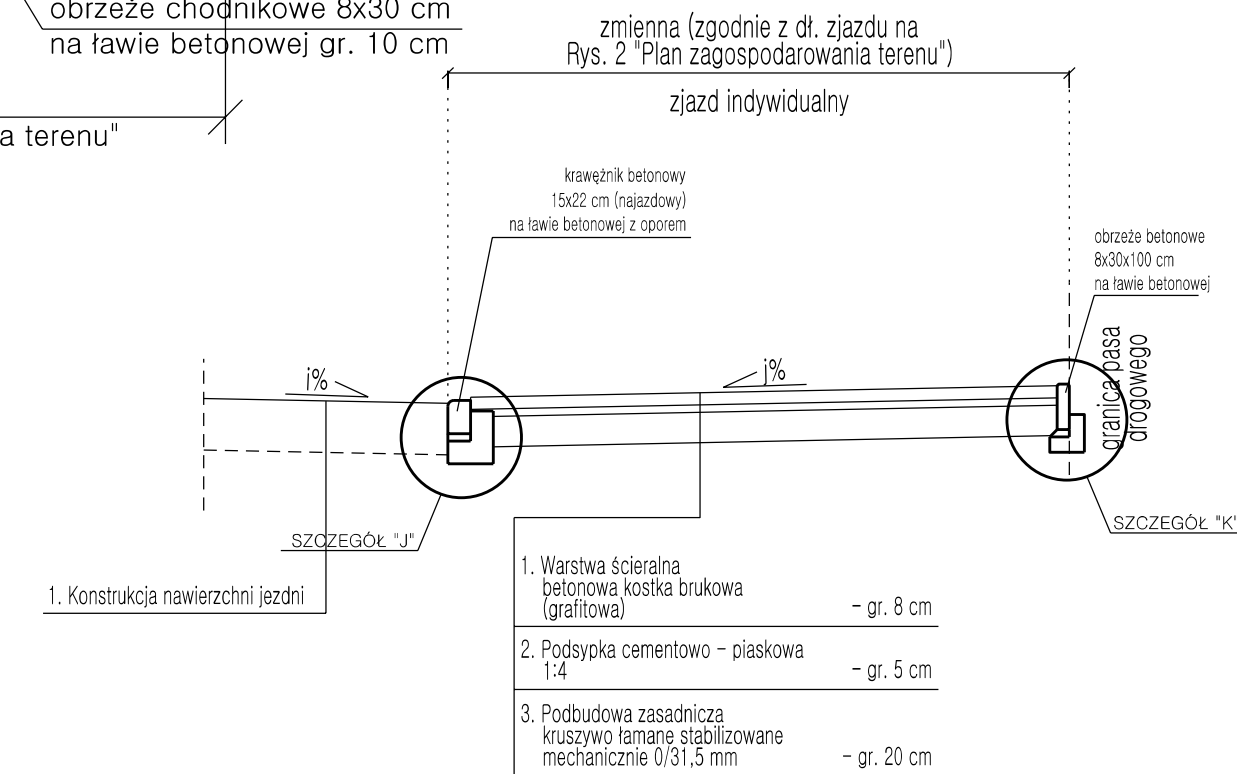

j – zmienne pochylenie podłużne zjazdów indywidualnych
uzależnione od różnicy rzędnych między istniejącym terenem a krawędzią jezdni

jednostka projektowa		BIURO INŻYNIERII LADOWEJ  RUFIN JARKA		ADRES: ul. Przemysłowa 5/19, 64-700 Czarńków TELEFON: +48 698 92 00 73 E-MAIL: eurostrada@wp.pl	
PRAWA AUTORSKIE ZASTRZEŻONE – COPY RIGHTS RESERVED Przedmiotowy projekt chroniony jest prawem autorskim zgodnie z art. 1 Ustawy o Prawie Autorskim i Prawach Pokrewnych z dnia 4 lutego 1984 r. (Dz. U. Nr 34 poz. 83)					
zadanie		PRZEBUDOWA DROGI – BUDOWA CHODNIKA PRZY DRODZE POWIATOWEJ NR 1209P W MIEJSCOWOŚCI ROMANOWO DOLNE			
inwestor		 Zarząd Dróg Powiatowych w Czarńkowie ul. Gdańska 56, 64-700 Czarńków tel. (0-67) 255-28-01			
rysunek		PRZEKROJE NORMALNE – SZCZEGÓŁY KONSTRUKCYJNE ZJAZDÓW			
projektant (branża drogowa)		mgr inż. Ruffin Jarka WK/P/0294/POOD/12			podpis
opracował		mgr inż. Ruffin Jarka WK/P/0294/POOD/12			podpis
sprawdzający (branża drogowa)		inż. Adam Chmielewski WK/P/0231/POOD/06			podpis
stadium		branża		skala	data
Projekt budowlany		Drogowa		1:50	08.2017
					nr rysunku
					3.2