


WIDOK Z BOKU

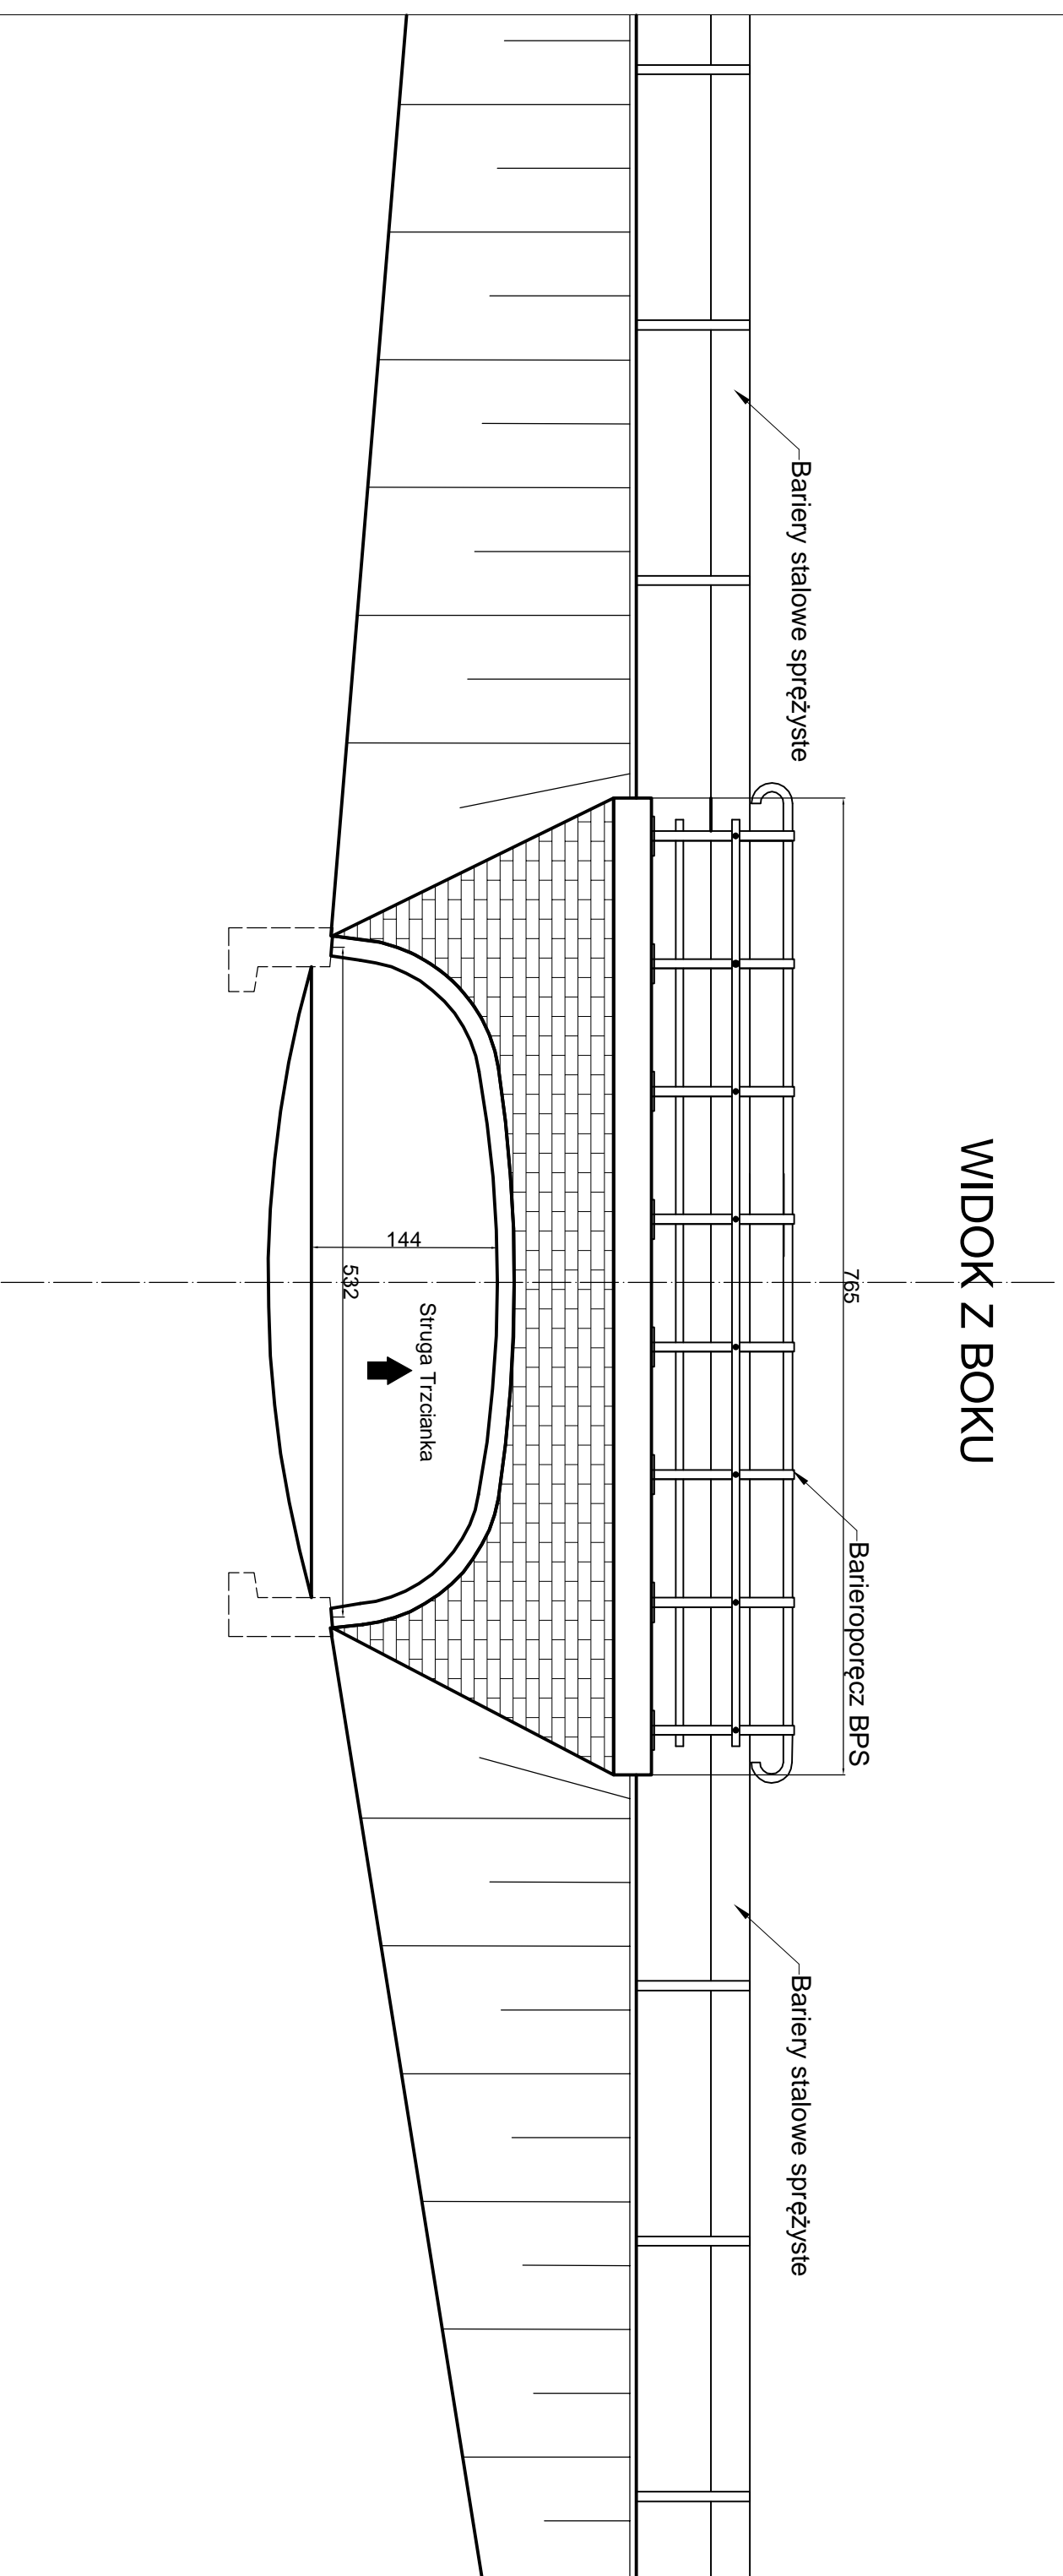

WIDOK Z BOKU

PHUIC PROJEKTI
mgr inż Wiesław Kot
78-520 Złocieńiec ul. Gen. Okulickiego 10

Nazwa i adres inwestycji: **Przebudowa mostu na cieku wodnym Struga Trzcianka w miejscowości Radolin w ciągu drogi powiatowej nr 1332P**

Imię i Nazwisko: _____ Nr uprawnień: _____ Podpis: _____ Data: 01.2013

Projektował: mgr inż Wiesław Kot UAN/N/7210/795/88

Opracował: mgr inż Wiesław Kot UAN/N/7210/795/88 Skala: 1 : 50

Sprawił: _____

RYSunEK NR 6 ARKUSZ NR 1/1