


INWENTARYZACJA

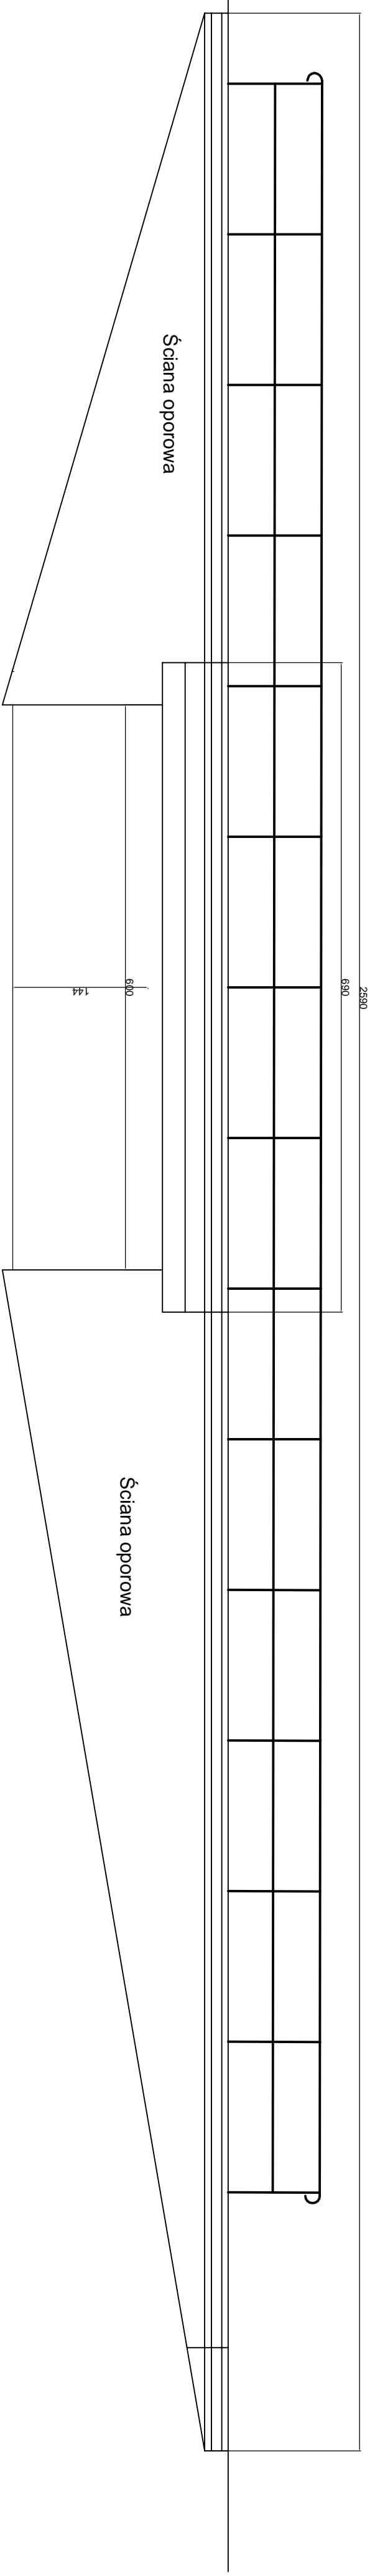

PHUC "PROJEKT"
mgr inż Wiesław Kot
78-520 Złocieniec ul. Gen. Okulickiego 10

Nazwa i adres inwestycji: **Przebudowa mostu na ciekun wodnym Struga Trzcianka w miejscowości Radolin w ciągu drogi powiatowej nr 1332P**

Imię i Nazwisko	Nr uprawnień	Podpis	Data
Projektował: mgr inż Wiesław Kot	UAN/N/7210/795/88		01.2013
Opracował: mgr inż Wiesław Kot	UAN/N/7210/795/88		Skala
Sprawił:			1 : 50

RYSUNEK NR 10

ARKUSZ NR 1/1