


PRZEKRÓJ PODŁUŻNY

skala 1:10/500

LEGENDA:

- krawężnik od strony prawej
- niweleta osi drogi
- - - ściek obustronny

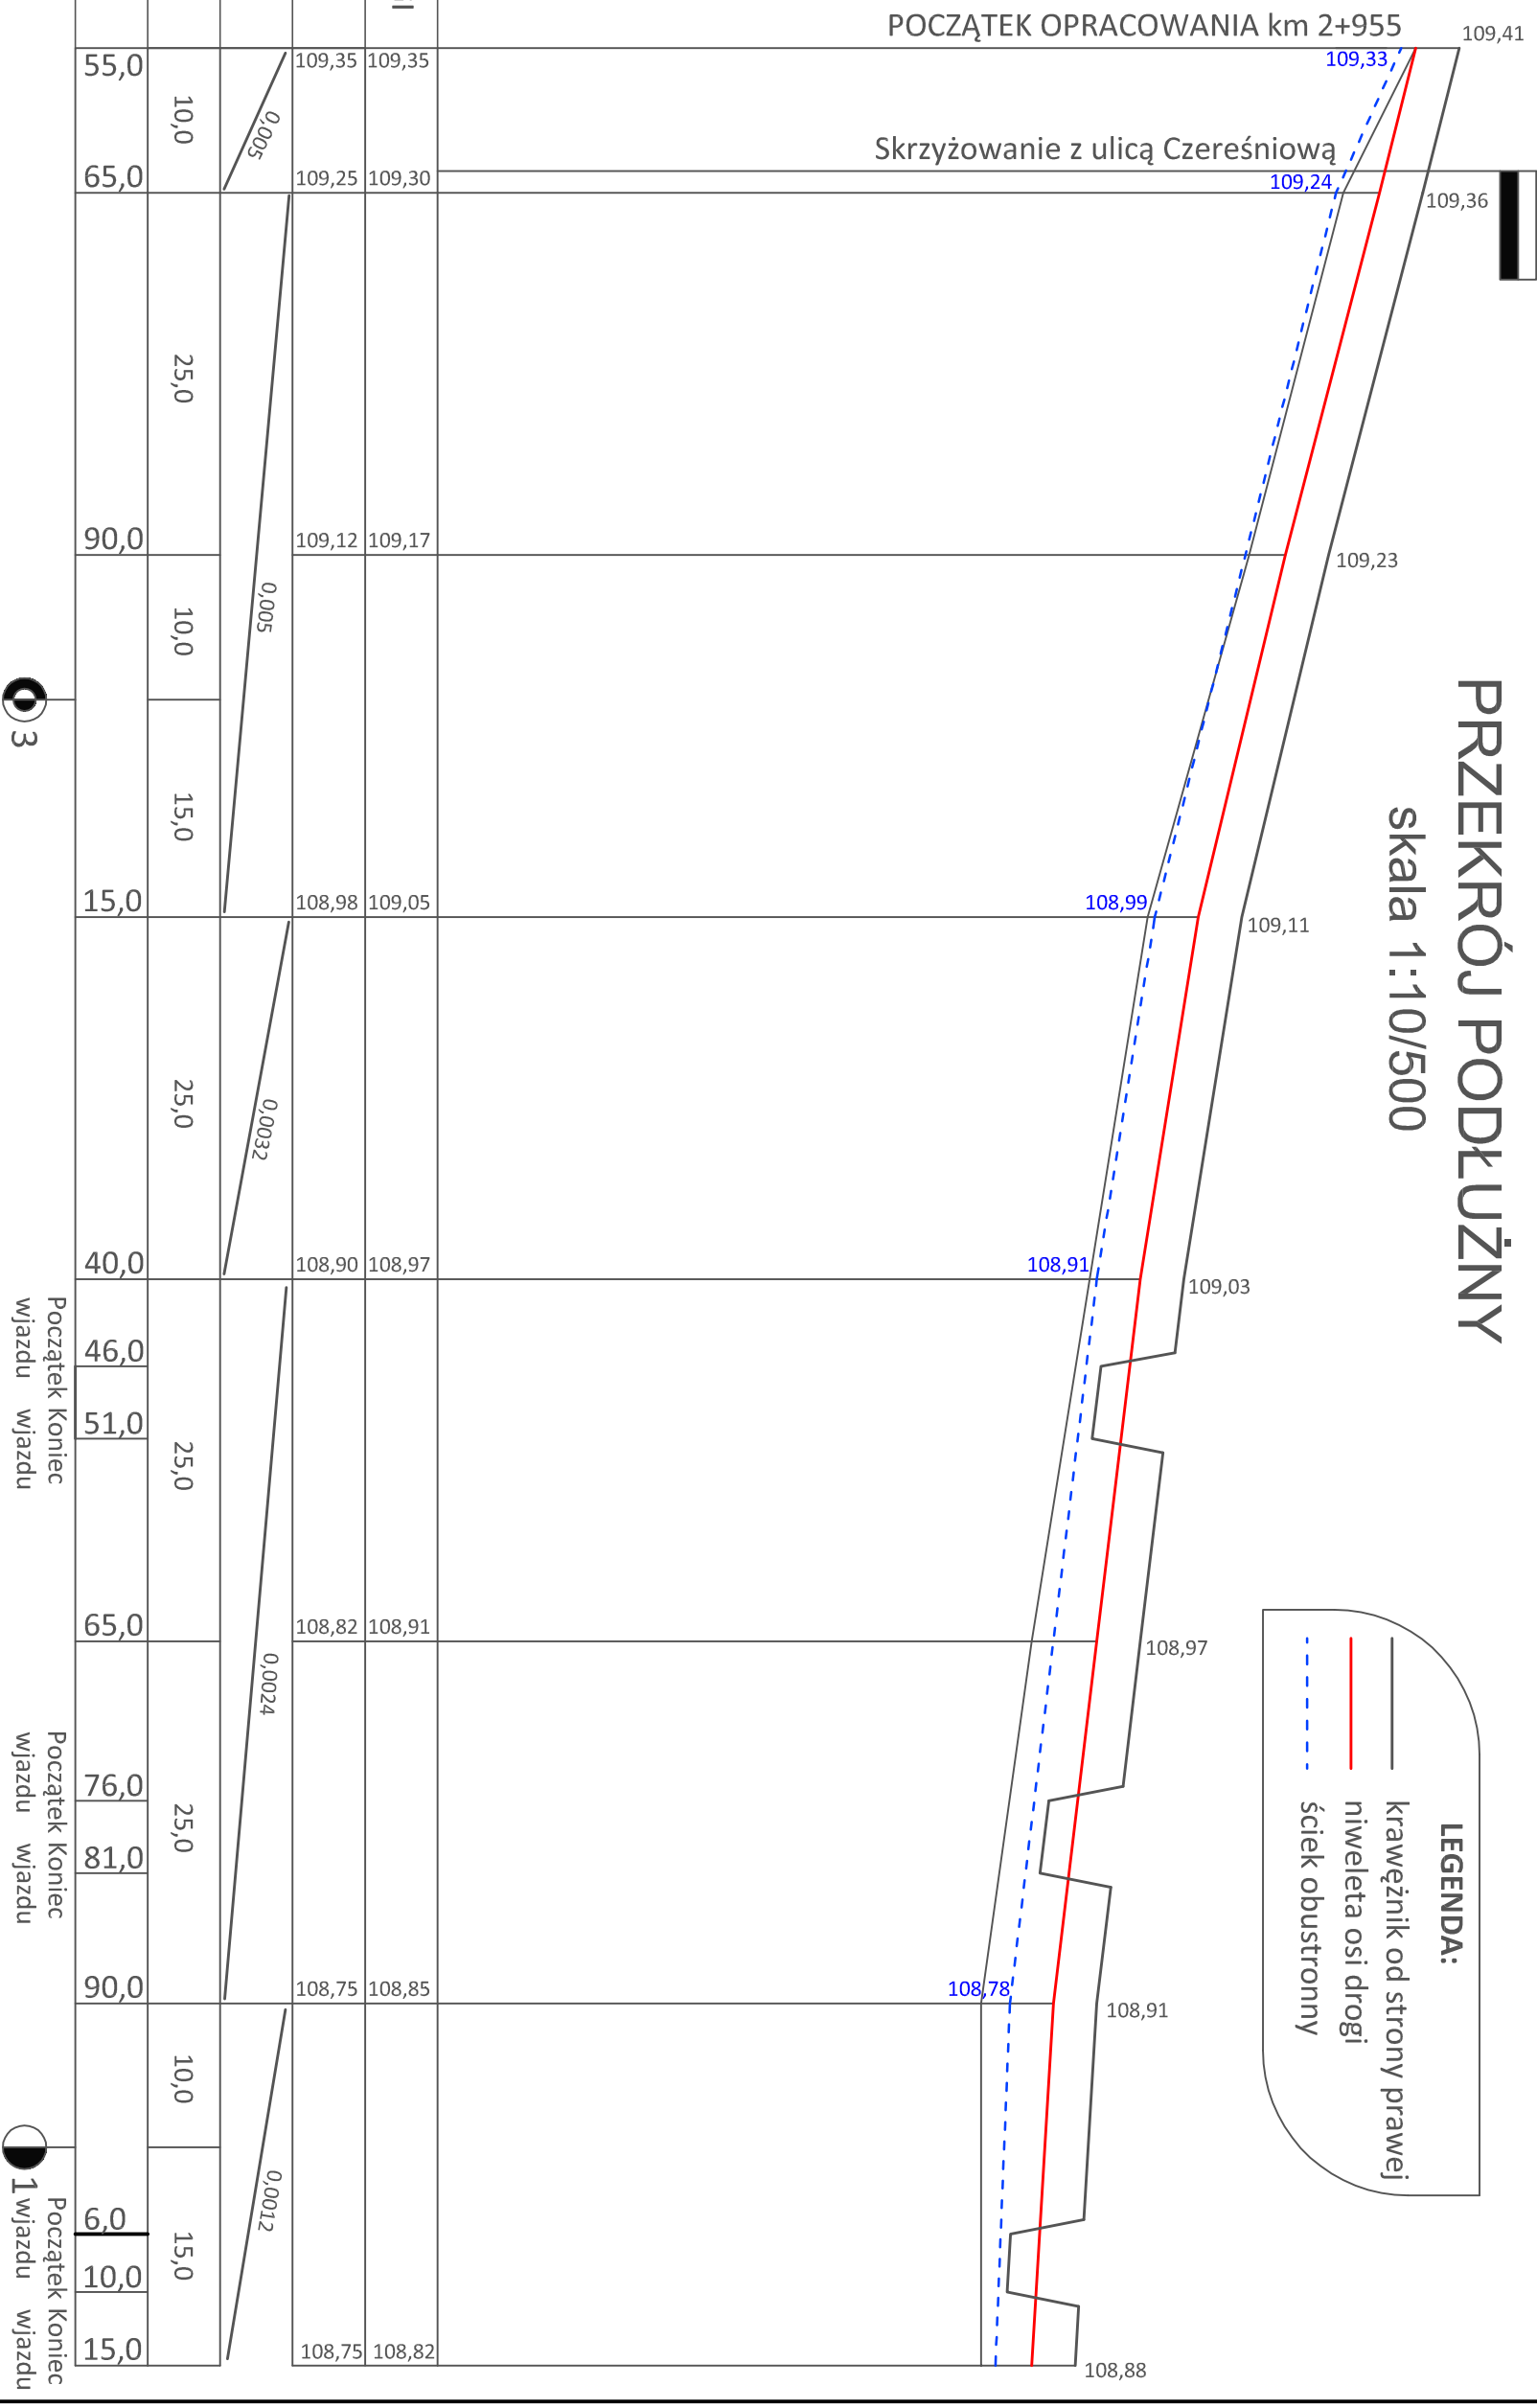

KILOMETRZAŻ	ODLEGŁOŚCI		SPADKI PODŁUŻNE	RZĘDNE ISTNIEJĄCE OSI DROGI		RZĘDNE PROJEKTOWE OSI DROGI	
	55,0	65,0		109,35	109,25	109,35	109,30
	10,0	25,0	0,005				
	90,0	10,0	0,005				
	15,0	15,0					
	40,0	25,0	0,0032				
	46,0	51,0					
	65,0	25,0	0,0024				
	76,0	81,0					
	90,0	10,0					
	6,0	10,0	0,0012				
	15,0	15,0					



Początek wjazdu
Koniec wjazdu

Początek wjazdu
Koniec wjazdu

Wykonawca

VIABUD
Firma "VIABUD"
Wałkowie 87 Czarnków 64-700
tel. (067)-255-95-52

Obiekt
PRZEBUDOWA DROGI - BUDOWA CHODNIKA PRZY
DRODZE POWIATOWEJ NR 1345P W M. ŚMIESZKOWO

Temat rys.
Przekrój podłużny od km 2+955 do km 3+115

SKALA:
1:10/500

Projektant
mgr inż. Apolinary Teleżyński
upr. Nr GP-7342/1677/92

Data, podpis

Nr. rys.
2.1.