


PRZEKRÓJ PODŁUŻNY

skala 1:10/500

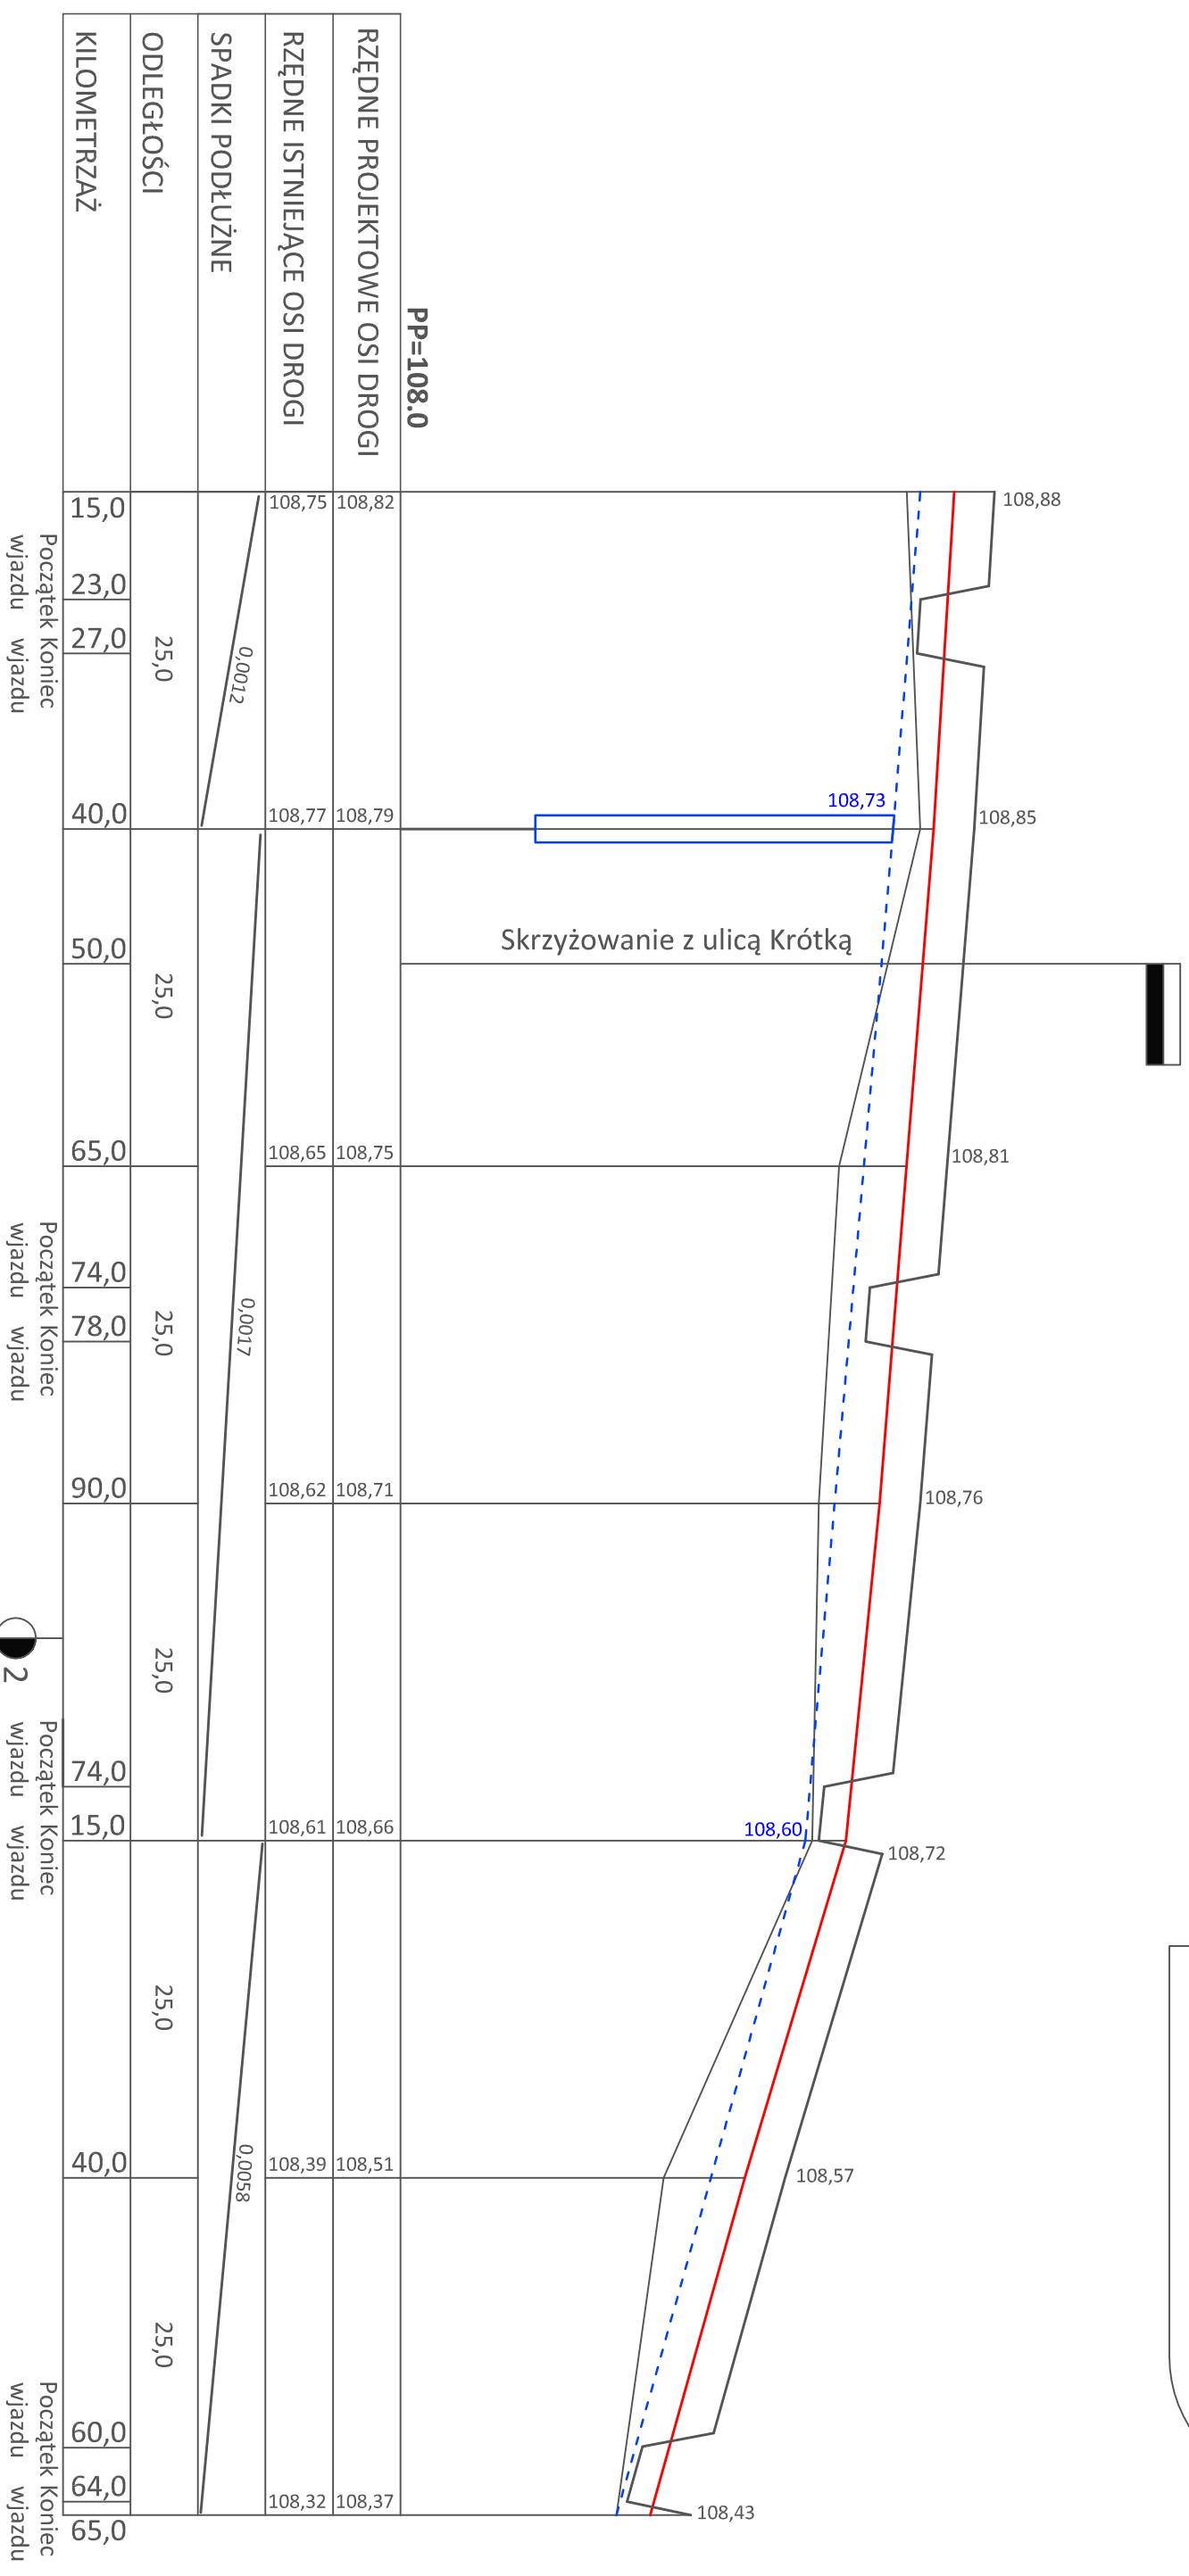

Wykonawca	
VIABUD	Firma "VIABUD" Wałkowie 87 Czarnków 64-700 tel. (067)-255-95-52
Obiekt	PRZEBUDOWA DROGI - BUDOWA CHODNIKA PRZY DRODZE POWIATOWEJ NR 1345P W M. ŚMIESZKOWO
Temat rys.	Przekrój podłużny od km 3+115 do km 3+265
Projektant	mgr inż. Apolinary Teleżyński upr. Nr GP-7342/1677/92
	Data, podpis
	Nr. rys. 2.2.
	SKALA: 1:10/500