


PRZEKRÓJ POPRZECZNY


skala 1:10/100

km 2+955
U=0
N=0,54

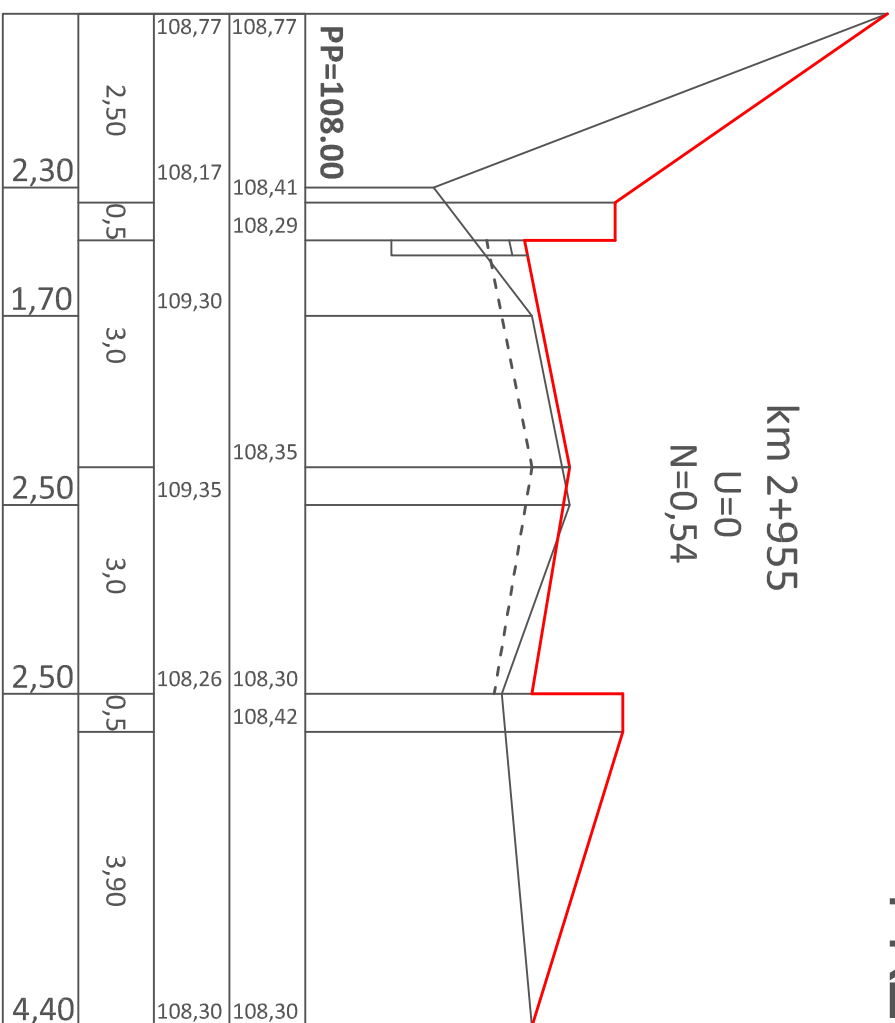


km 2+965

U=0
N=0,2

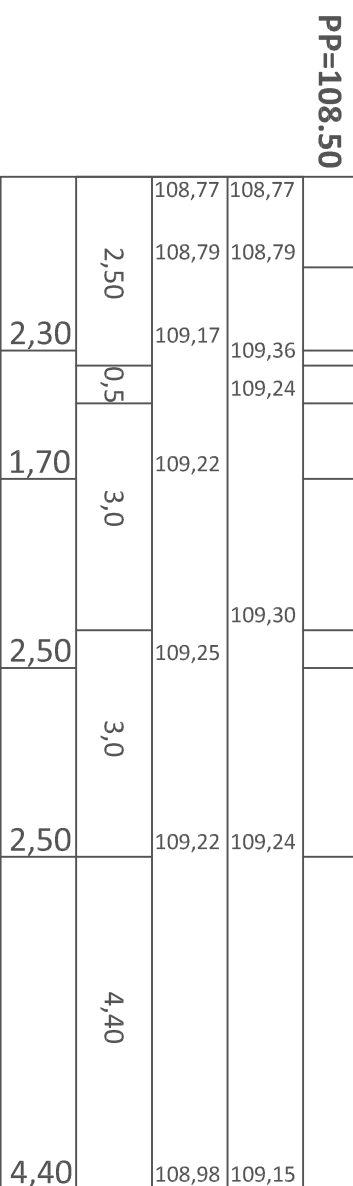

Skrzyżowanie z ulicą Czereśniową

km 2+990
U=0,21
N=0,80

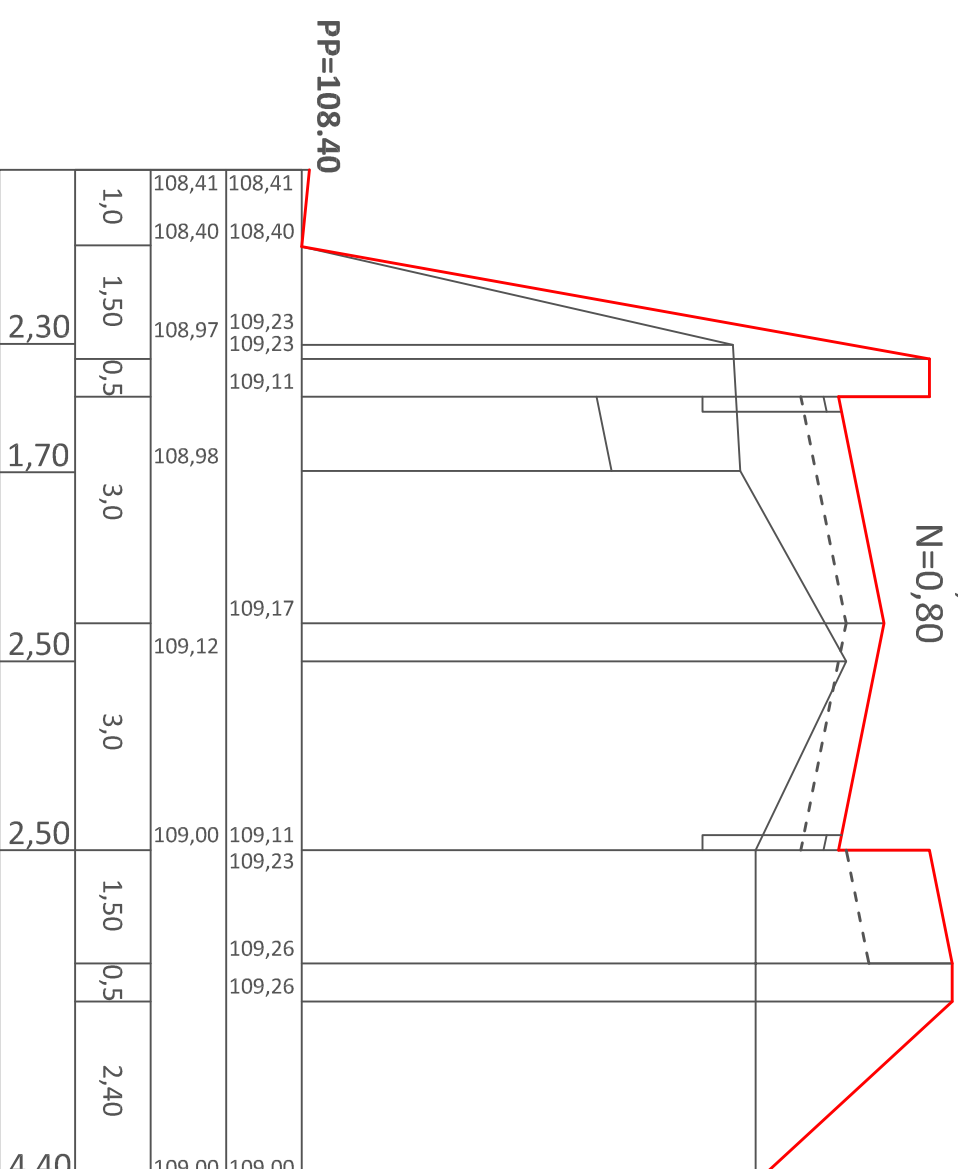

Wykonawca

Firma "VIABUD"
Wałkowie 87 Czarnków 64-700
tel. (067)-255-95-52

Obiekt PRZEBUDOWA DRÓGI - BUDOWA CHODNIKA PRZY
DRODZE POWIATOWEJ NR 1345P W M. ŚMIESZKOWO

Temat rys. Przekrój poprzeczny

Projektant mgr inż. Apolinary Teleżyński
upr. Nr GP-7342/1677/92

Data, podpis

SKALA:
1:10/500
Nr. rys.
4.1.