PRZEKRÓJ POPRZECZNY

skala 1:10/100

km 3+015

U=0,14

N=0,98

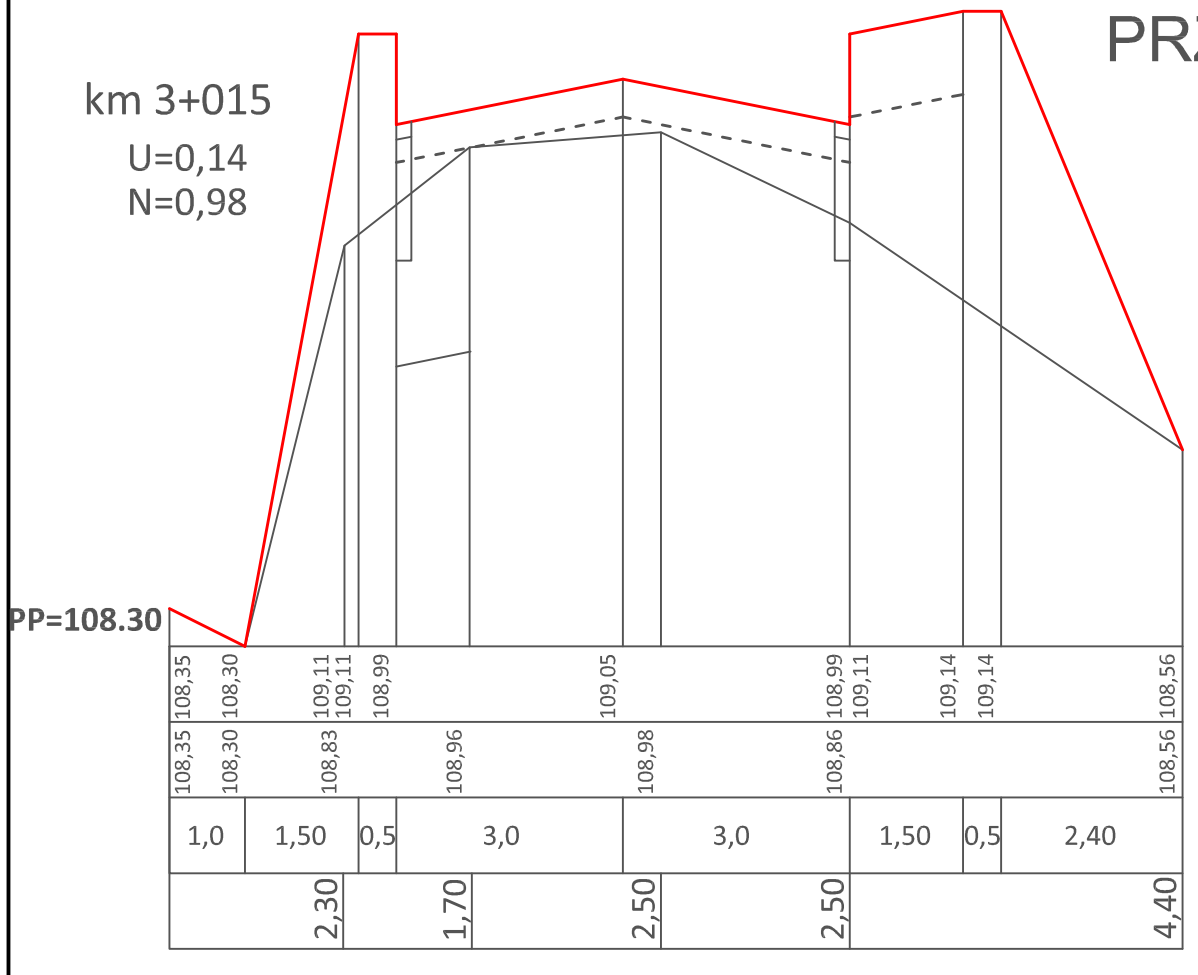

km 3+040

U=0,36

N=2,1

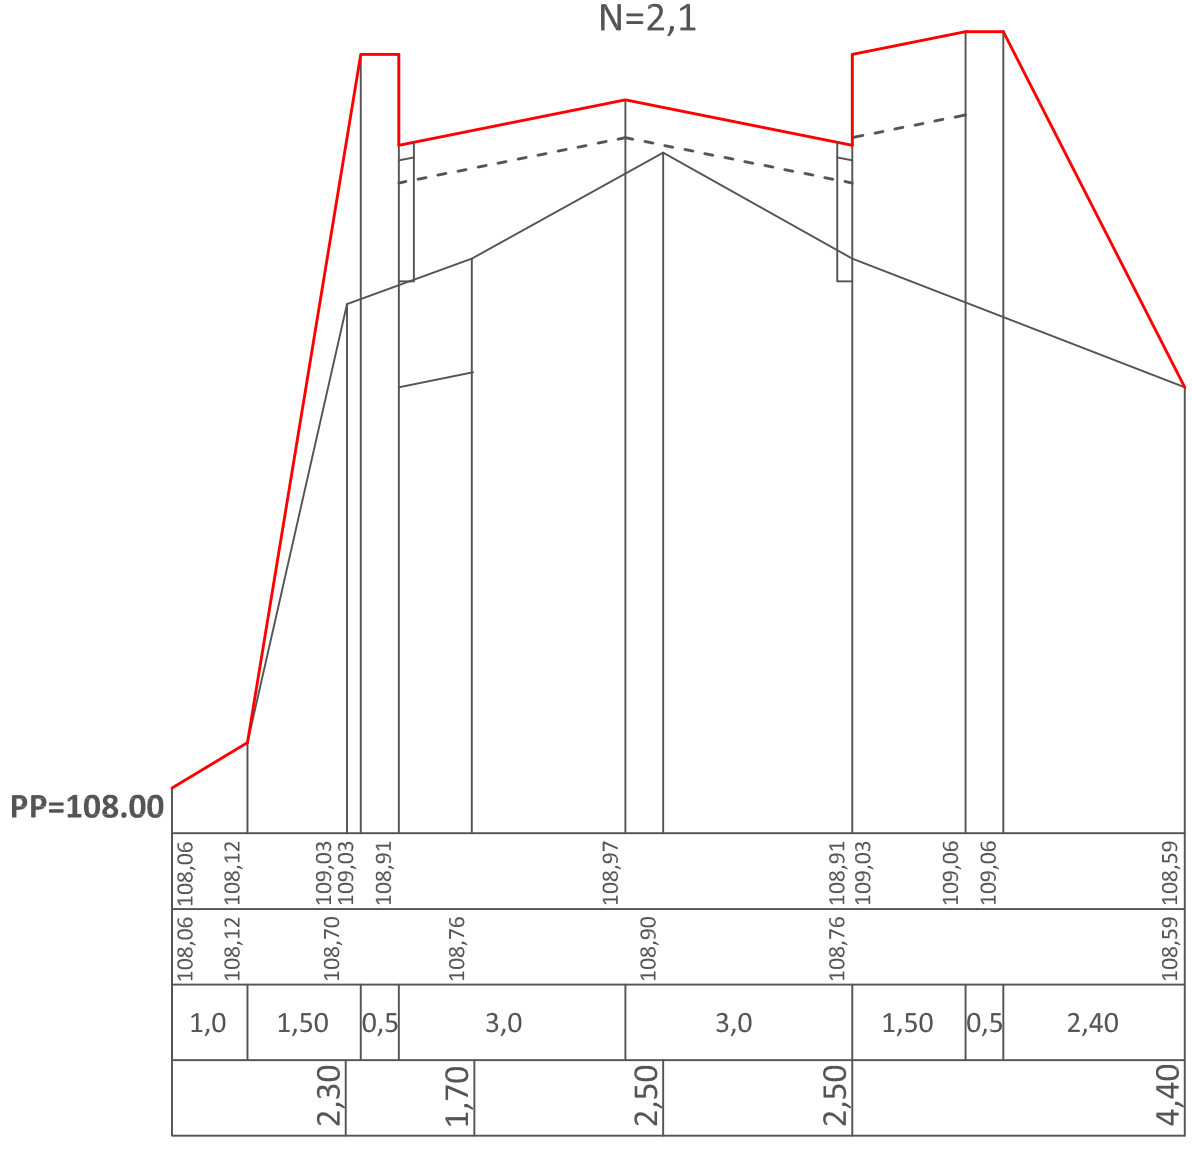

km 3+065

U=0,6

N=2,02

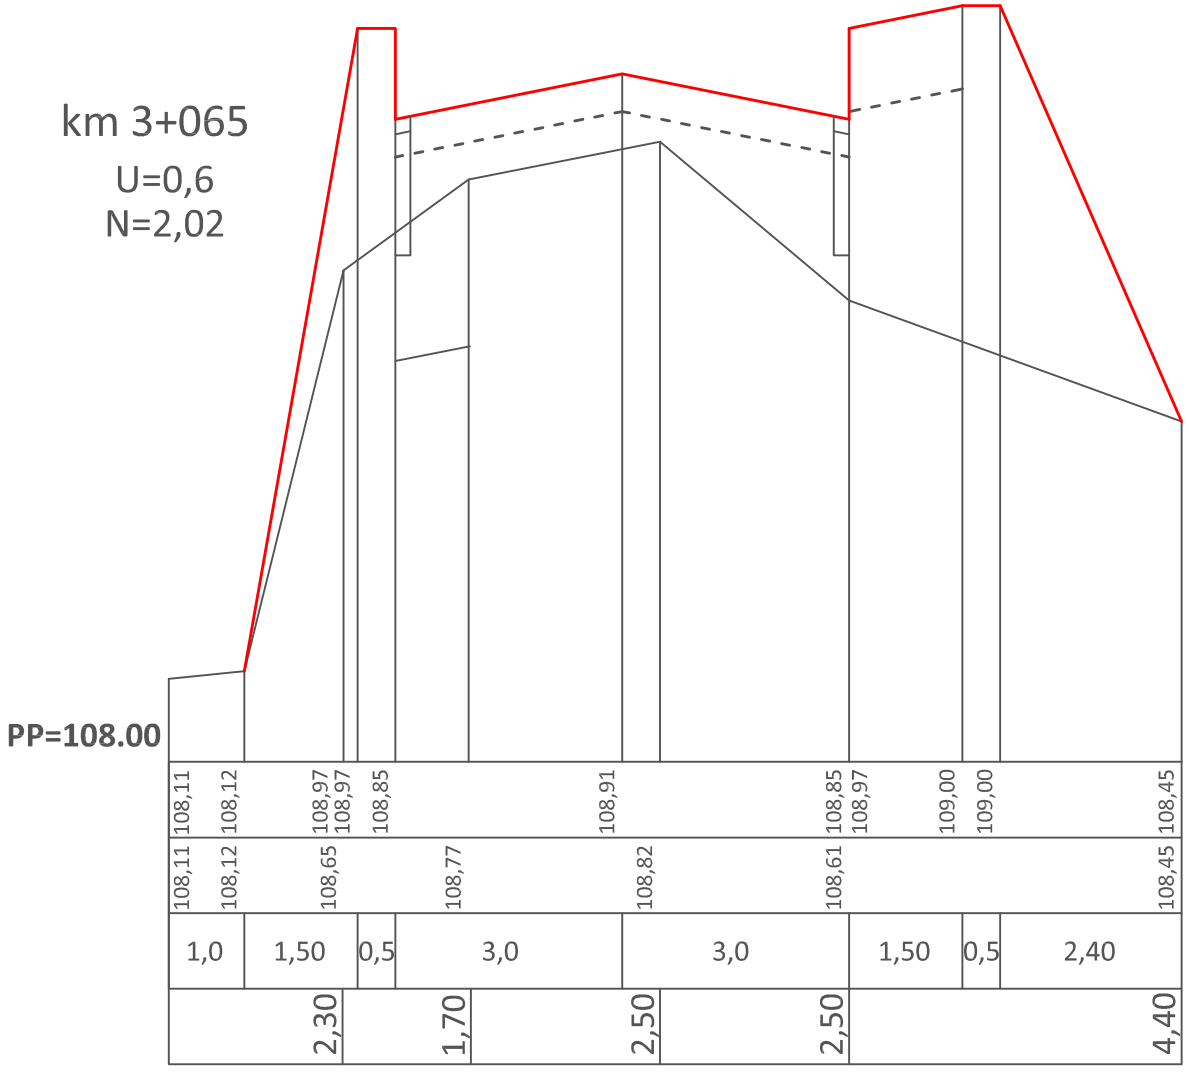

Wykonawca			
VIABUD	Firma "VIABUD" Walkowice 87 Czarnków 64-700 tel. (067)-255-95-52		
Obiekt	PRZEBUDOWA DROGI - BUDOWA CHODNIKA PRZY DRODZE POWIATOWEJ NR 1345P W M. ŚMIESZKOWO		
Temat rys.	Przekrój poprzeczny		SKALA: 1:10/500
Projektant	mgr inż. Apolinary Teleżyński upr. Nr GP-7342/1677/92	Data, podpis	Nr. rys. 4.2.