



PRZEKRÓJ POPRZECZNY

skala 1:10/100


km 3+090
U=0,42
N=1,20

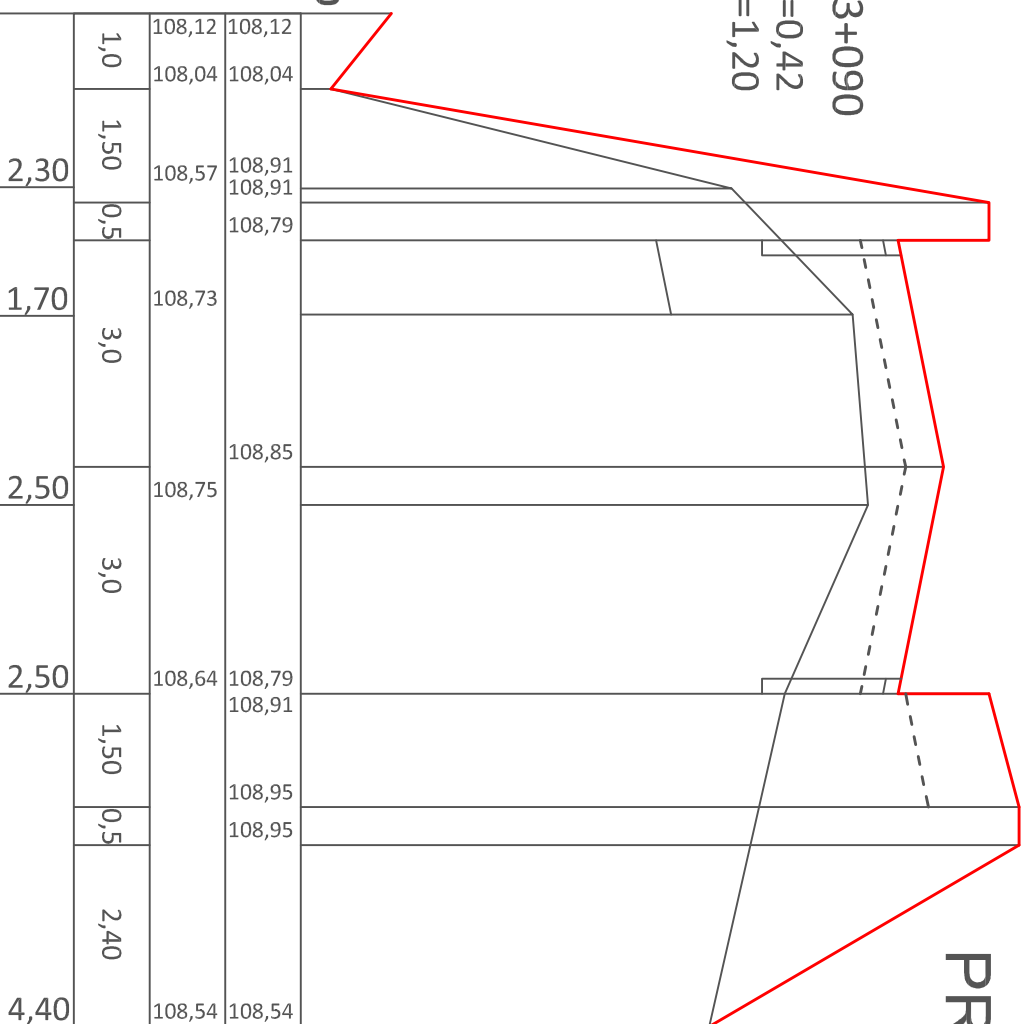

km 3+140
U=0,0
N=0,40

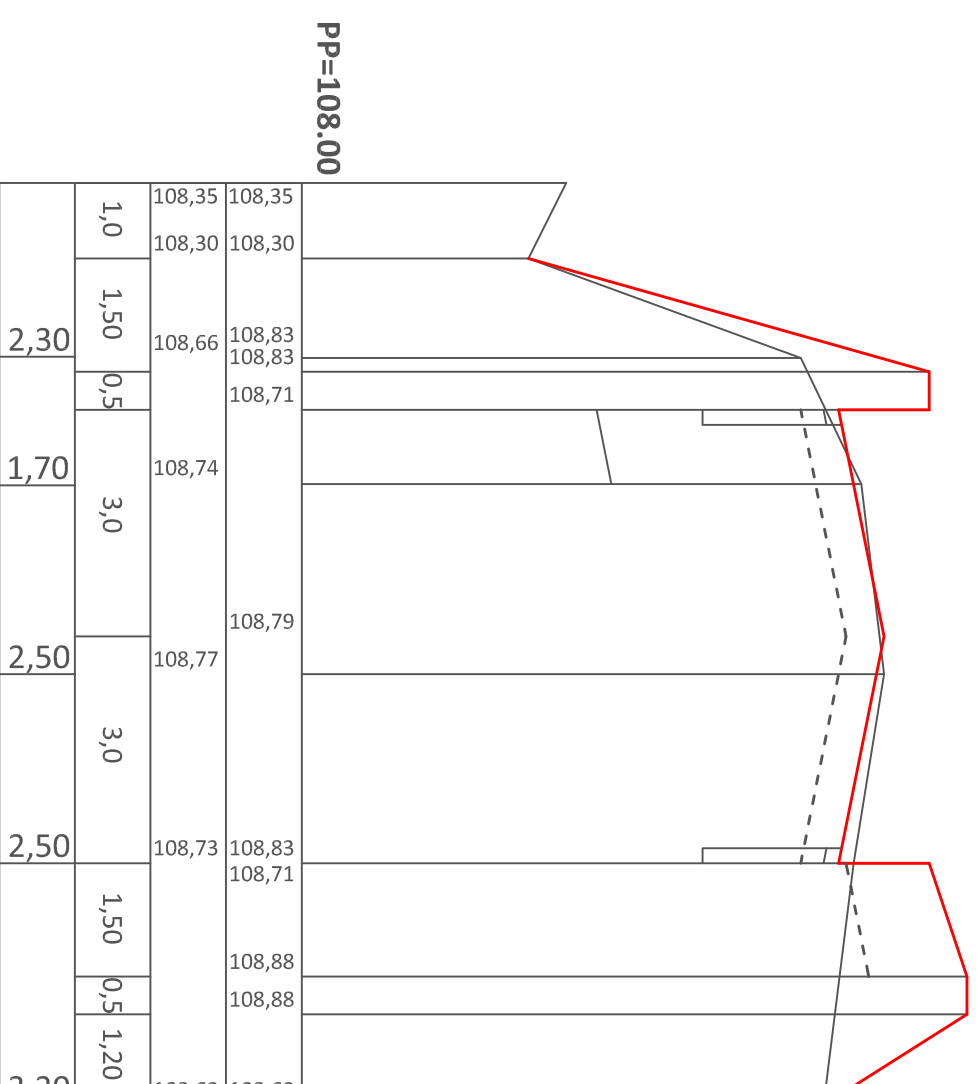

km 3+115
U=0,33
N=0,80

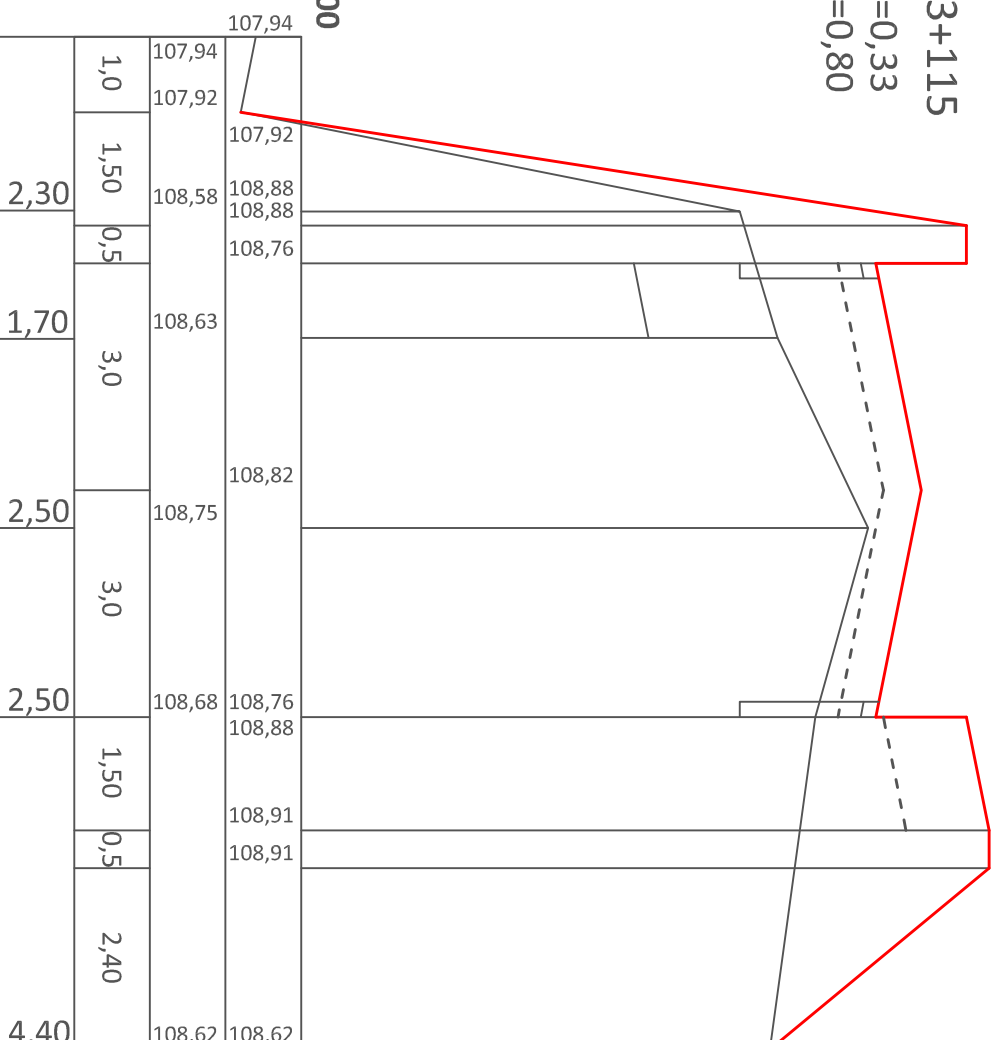

Wykonawca

Firma "VIABUD"
Wałkowiec 87 Czarnków 64-700
tel. (067)-255-95-52

Obiekt PRZEBUDOWA DRUGI - BUDOWA CHODNIKA PRZY
DRODZE POWIATOWEJ NR 1345P W M. ŚMIESZKOWO

Temat rys. Przekrój poprzeczny

SKALA: 1:10/500

Projektant mgr inż. Apolinary Teleżyński
upr. Nr GP-7342/1677/92

Data, podpis

Nr. rys. 4.3.