



ŚCIEK PODCHODNIKOWY I ŚCIEK SKARPOWY W KM: 1+926.30, 1+930.20,


WIDOK Z GÓRY
skala 1:50

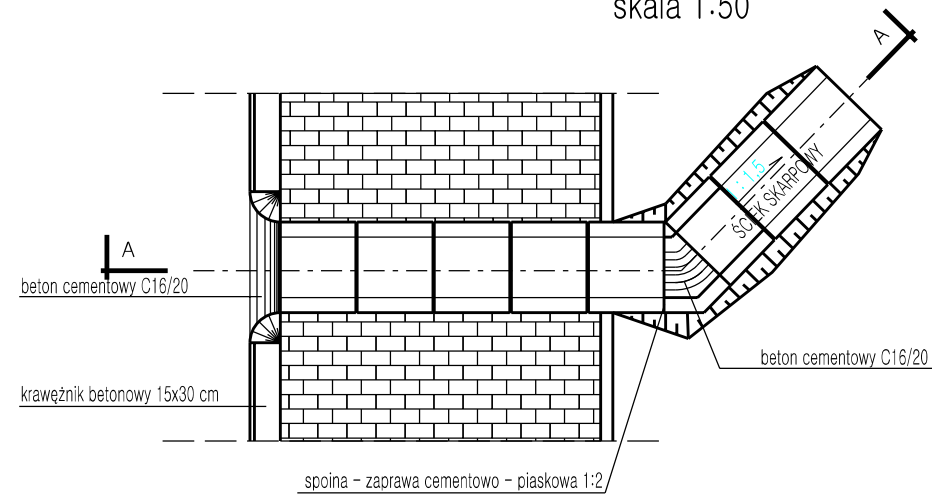

PRZEKRÓJ A-A
skala 1:50

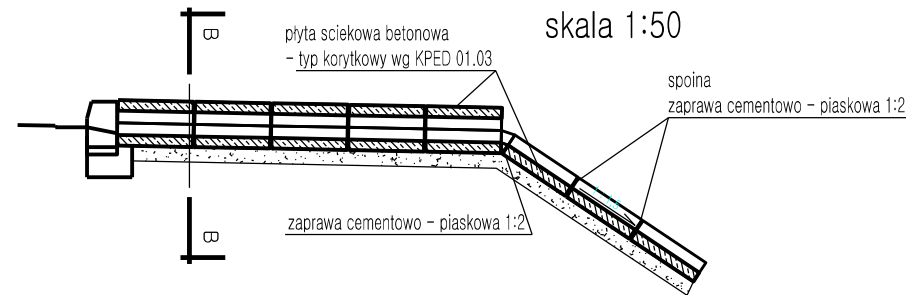

PRZEKRÓJ B-B
skala 1:10

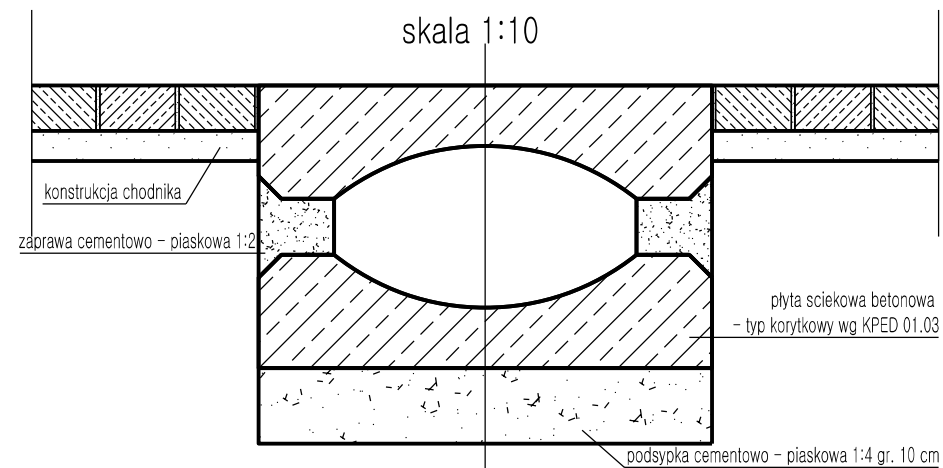

jednostka projektowa	 ADRES: ul. Przemysłowa 5/19, 64-700 Czarnków TELEFON: +48 698 92 00 73 E-MAIL: eurostrada@wp.pl			
PRAWA AUTORSKIE ZASTRZEŻONE COPY RIGHTS RESERVED Przedmiotowy projekt chroniony jest prawem autorskim zgodnie z art. 1 Ustawy o Prawie Autorskim i Prawach Pokrewnych z dnia 4 lutego 1984 r. (Dz. U. Nr 34 poz. 83)				
zadanie	PRZEBUDOWA CHODNIKA W M. NOWA WIEŚ PRZY DRODZE POWIATOWEJ NR 1324P GM. TRZCIANKA, ODCINEK DŁ. OK. 610,00 MB			
inwestor	 Zarząd Dróg Powiatowych w Czarnkowie ul. Gdańska 56, 64-700 Czarnków tel. (0-67) 255-28-01			
rysunek	SZCZEGÓŁ KONSTRUKCYJNY ŚCIEKU PODCHODNIKOWEGO			
projektant (branża drogowa)	mgr inż. Rufin Jarka WKP/0294/POOD/12	podpis 		
opracował	mgr inż. Rufin Jarka WKP/0294/POOD/12	podpis 		
sprawdzający (branża drogowa)	inż. Adam Chmielewski WKP/0231/POOD/06	podpis 		
stadium	branża	skala	data	nr rysunku
Projekt budowlano-wykonawczy	Drogowa	1:50, 1:10	08.2014	3.2