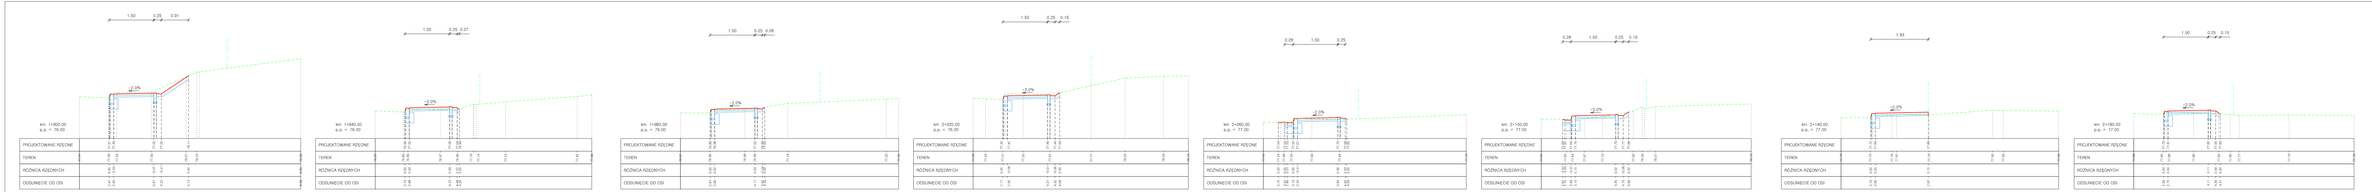

LEGENDA:

- proj. pionowy drogi
- istn. pionowy terenu
- proj. warstwy konstrukcji nawierzchni
- istn. granica pasa drogowego

jednostka projektowa	EuroGrada Sp. z o.o. Sp. k. ul. Kaszubska 5 / lok. 4 / 70-241 Szczecin tel. 091 / 485 - 40 - 41 e-mail: biuro@eurograda.pl		
	PRAWA AUTORSKIE ZASTRZEGAM - COPYRIGHT RESERVED Przedmiotowe projekt stanowiąc jest własnością autorskim zgodnie z art. 1 Ustawy z Prawa Autorskim i Prawach Pokrewnych z dnia 4 Lutego 1994 r. (Dz. U. Nr 24 poz. 83)		
zadanie	PRZEBUDOWA CHODNIKA W M. NOWA WIEŚ PRZY DRODZE POWIATOWEJ NR 1024F (MA TWORZAWA, DŁONIA Ok. OK. 910,00 MB)		
inwestor	Zarząd Dróg Powiatowych w Czerchowie 83-400 Kościerzyna, ul. Starodębowa 10 tel. (0-47) 733-18-01		
opracował	PRZEKROJE POPRZECZNE		
projektant branża drogowa	mgr inż. Rafał Jurka BM/0102/PDG/10		
sprawdził	mgr inż. Rafał Jurka BM/0102/PDG/10		
koordynator branża drogowa	inż. Adam Chrzanowski BM/0102/PDG/08		

obiekt:	branża:	skala:	data:	nr rysunku:
Projekt budowlano-wykonawczy	Drogowa	1:50	08.2014	5.1