


## PRZEKRÓJ POPRZECZNY

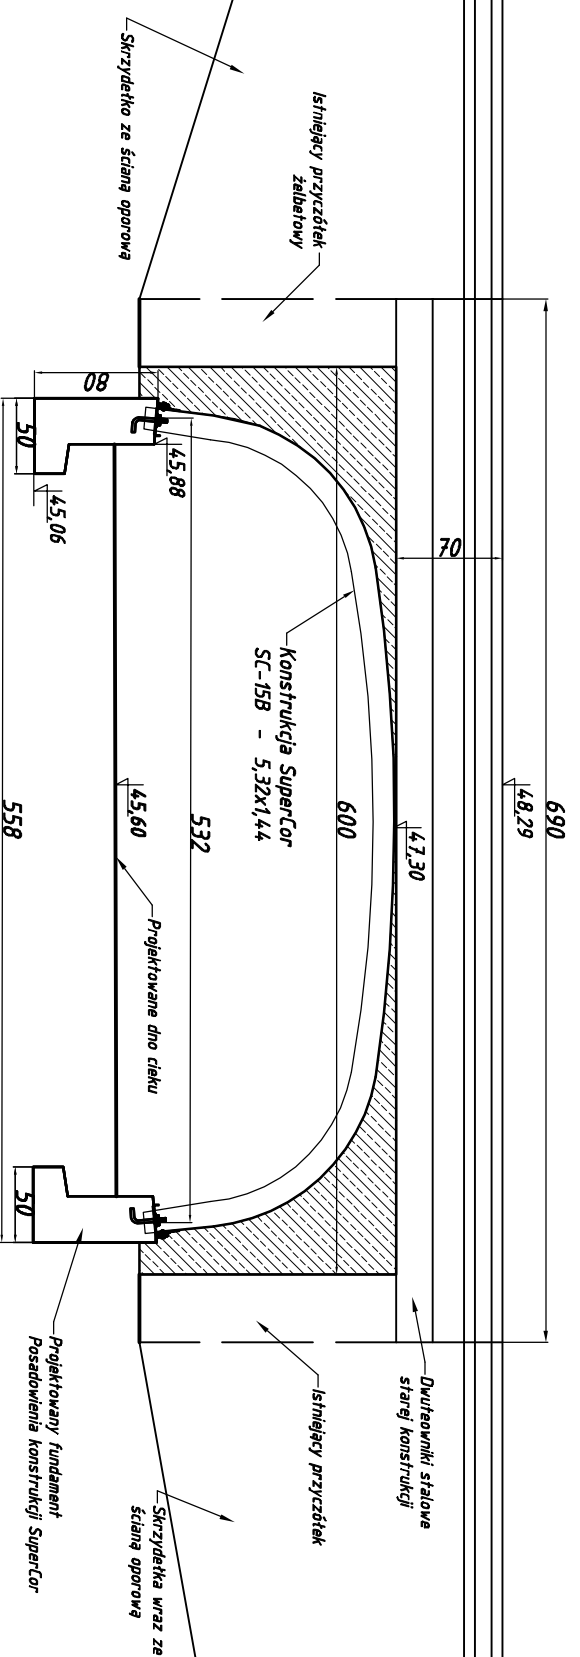

## PRZEKRÓJ POPRZECZNY

mgr inż Wiesław Kot 78-520 Złocieniec ul. Gen. Okulickiego 10			
Nazwa i adres inwestycji	Przebudowa mostu na ciekach wodnym Struga Trzcianka w miejscowości Radolin w ciągu drogi powiatowej nr 1332P		
Projektował:	Imię i Nazwisko	Nr uprawnień	Podpis
Opracował:	mgr inż Wiesław Kot	UAN/N/7210/795/88	
Sprawdził			
			Data 01.2013
			Skala 1 : 50
RYSUNEK NR 4		ARKUSZ NR 1/1	