BELKA PODPORĘCZOWA

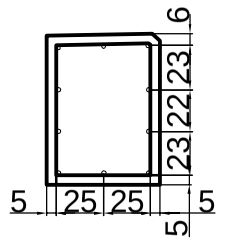

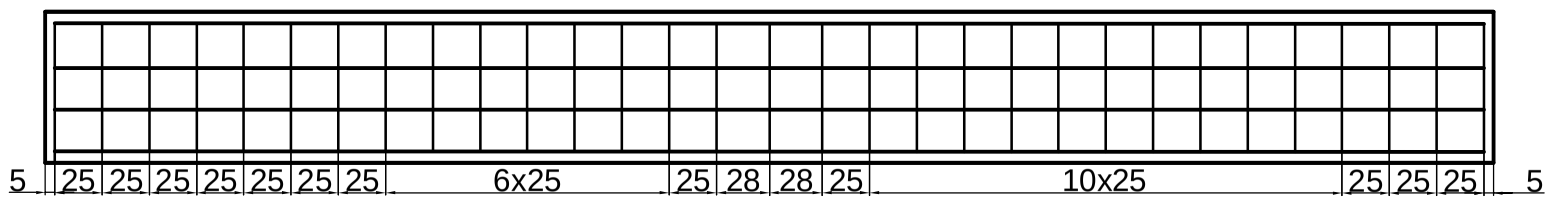

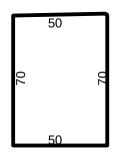

2
L=240cm
szt. 31

1 L=756cm szt. 10

WSPORNIK PODPORĘCZOWY

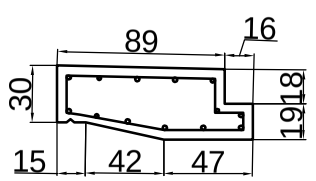

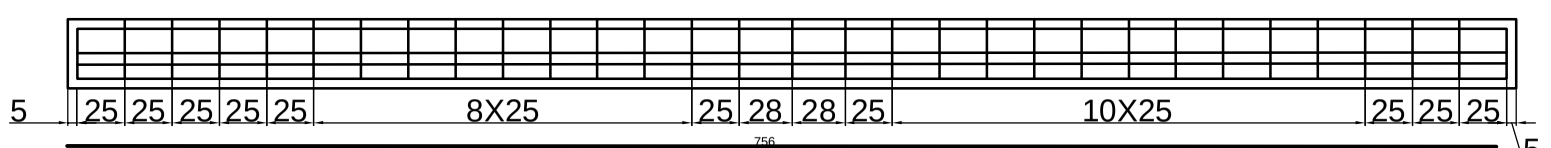

3 L=756cm szt. 10

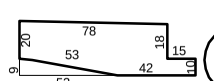

4
L=236cm
szt. 31

WYKAZ STALI ZBROJENIOWEJ

Nr	Średnica [f]	Długość [m]	Ilość [szt.]	Długość prętów [m] A-II (18 G2 - b) F 12	Długość prętów [m] A-II (18 G2 - b) F 14
1	14	7,56	10		75,6
2	12	2,40	31	74,40	
3	14	7,56	13		98,28
4	12	2,36	31	73,16	
Długość całkowita			m	147,56	173,88
Masa jednostkowa			kg/m	0,888	1,21
Masa całkowita			kg	131,03	210,39
OGÓŁEM			**kg**	**341,43**	

ZBROJENIE

mgr inż Wiesław Kot
78-520 Złocieniec ul. Gen. Okulickiego 10

Nazwa i adres inwestycji	**Przebudowa mostu na cieku wodnym Struga Trzcianka w miejscowości Radolin w ciągu drogi powiatowej nr 1332P**			
	Imię i Nazwisko	Nr uprawnień	Podpis	Data 01.2013
Projektował:	mgr inż Wiesław Kot	UAN/N/7210/795/88		
Opracował:	mgr inż Wiesław Kot	UAN/N/7210/795/88		Skala
Sprawdził				1 : 40
RYSUNEK NR 8		ARKUSZ NR 1/1		