


INWENTARYZACJA

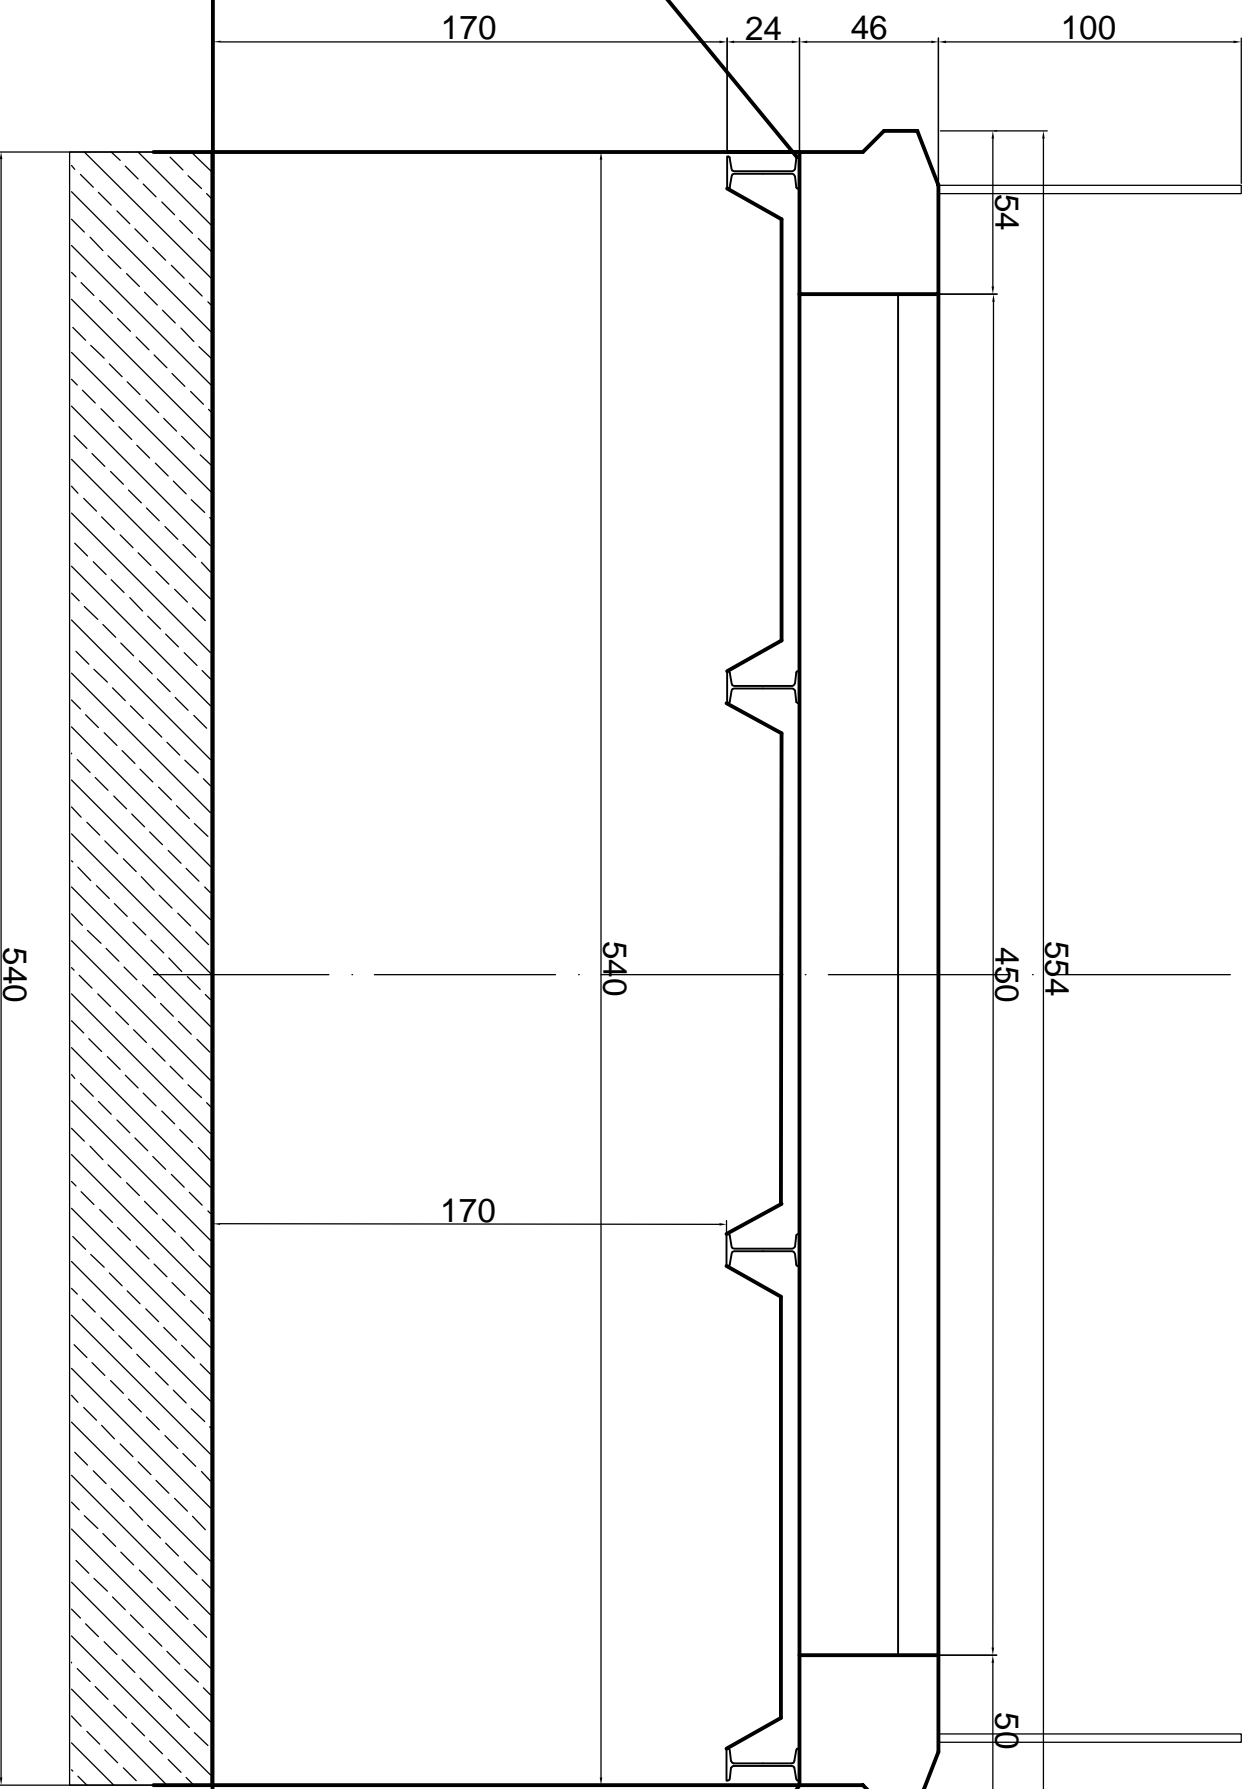

PHUIC "PROJEKT" mgr inż Wiesław Kot 78-520 Złocieńiec ul. Gen. Okulickiego 10			
Nazwa i adres inwestycji	Przebudowa mostu na ciekun wodnym Struga Trzcianka w miejscowości Radolin w ciągu drogi powiatowej nr 1332P		
Imię i Nazwisko	Nr uprawnień	Podpis	Data
Projektował:	mgr inż Wiesław Kot	UANN/7210/795/88	01.2013
Opracował:	mgr inż Wiesław Kot	UANN/7210/795/88	Skala
Sprawił			1 : 25
RYSUNEK NR 9		ARKUSZ NR 1/1	