


Rozparcie konstrukcji mostu przy wykonaniu fundamentów

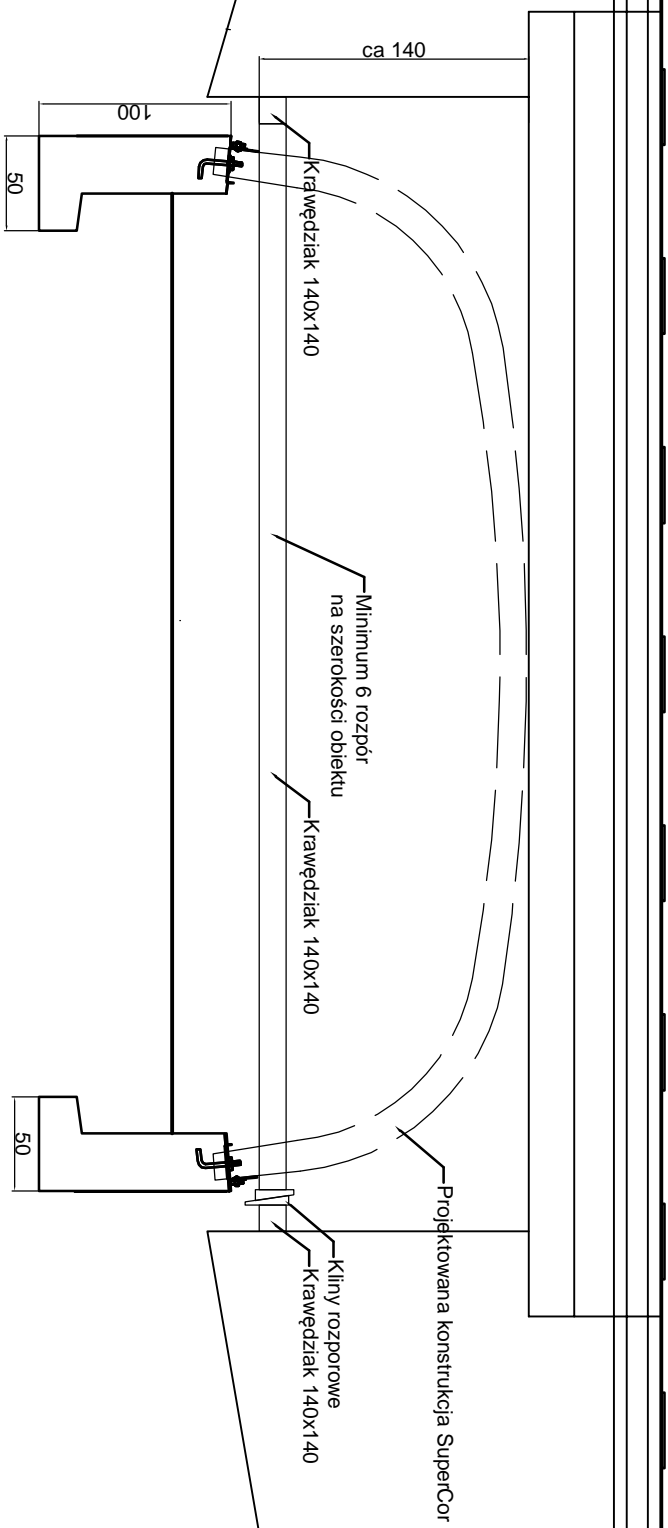

PHUĆ "PROJEKT"
mgr inż Wiesław Kot
78-520 Złocieniec ul. Gen. Okulickiego 10

Nazwa i adres inwestycji: **Przebudowa mostu na ciekun wodnym Struga Tzciańska w miejscowości Radolin w ciągu drogi powiatowej nr 1332P**

	Imię i Nazwisko	Nr uprawnień	Podpis	Data
--	-----------------	--------------	--------	------

Projektował:	mgr inż Wiesław Kot	UAN/N/7210/795/88		01.2013
--------------	---------------------	-------------------	--	---------

Opracował:	mgr inż Wiesław Kot	UAN/N/7210/795/88		Skala
------------	---------------------	-------------------	--	-------

Sprawdził				1 : 50
-----------	--	--	--	--------

RYSUNEK NR 11

ARKUSZ NR 1/1