


### Załącznik

do Uchwały Nr 540 /2018  
Zarządu Powiatu Czarnkowsko-Trzcianeckiego  
z dnia 7 czerwca 2018 r.

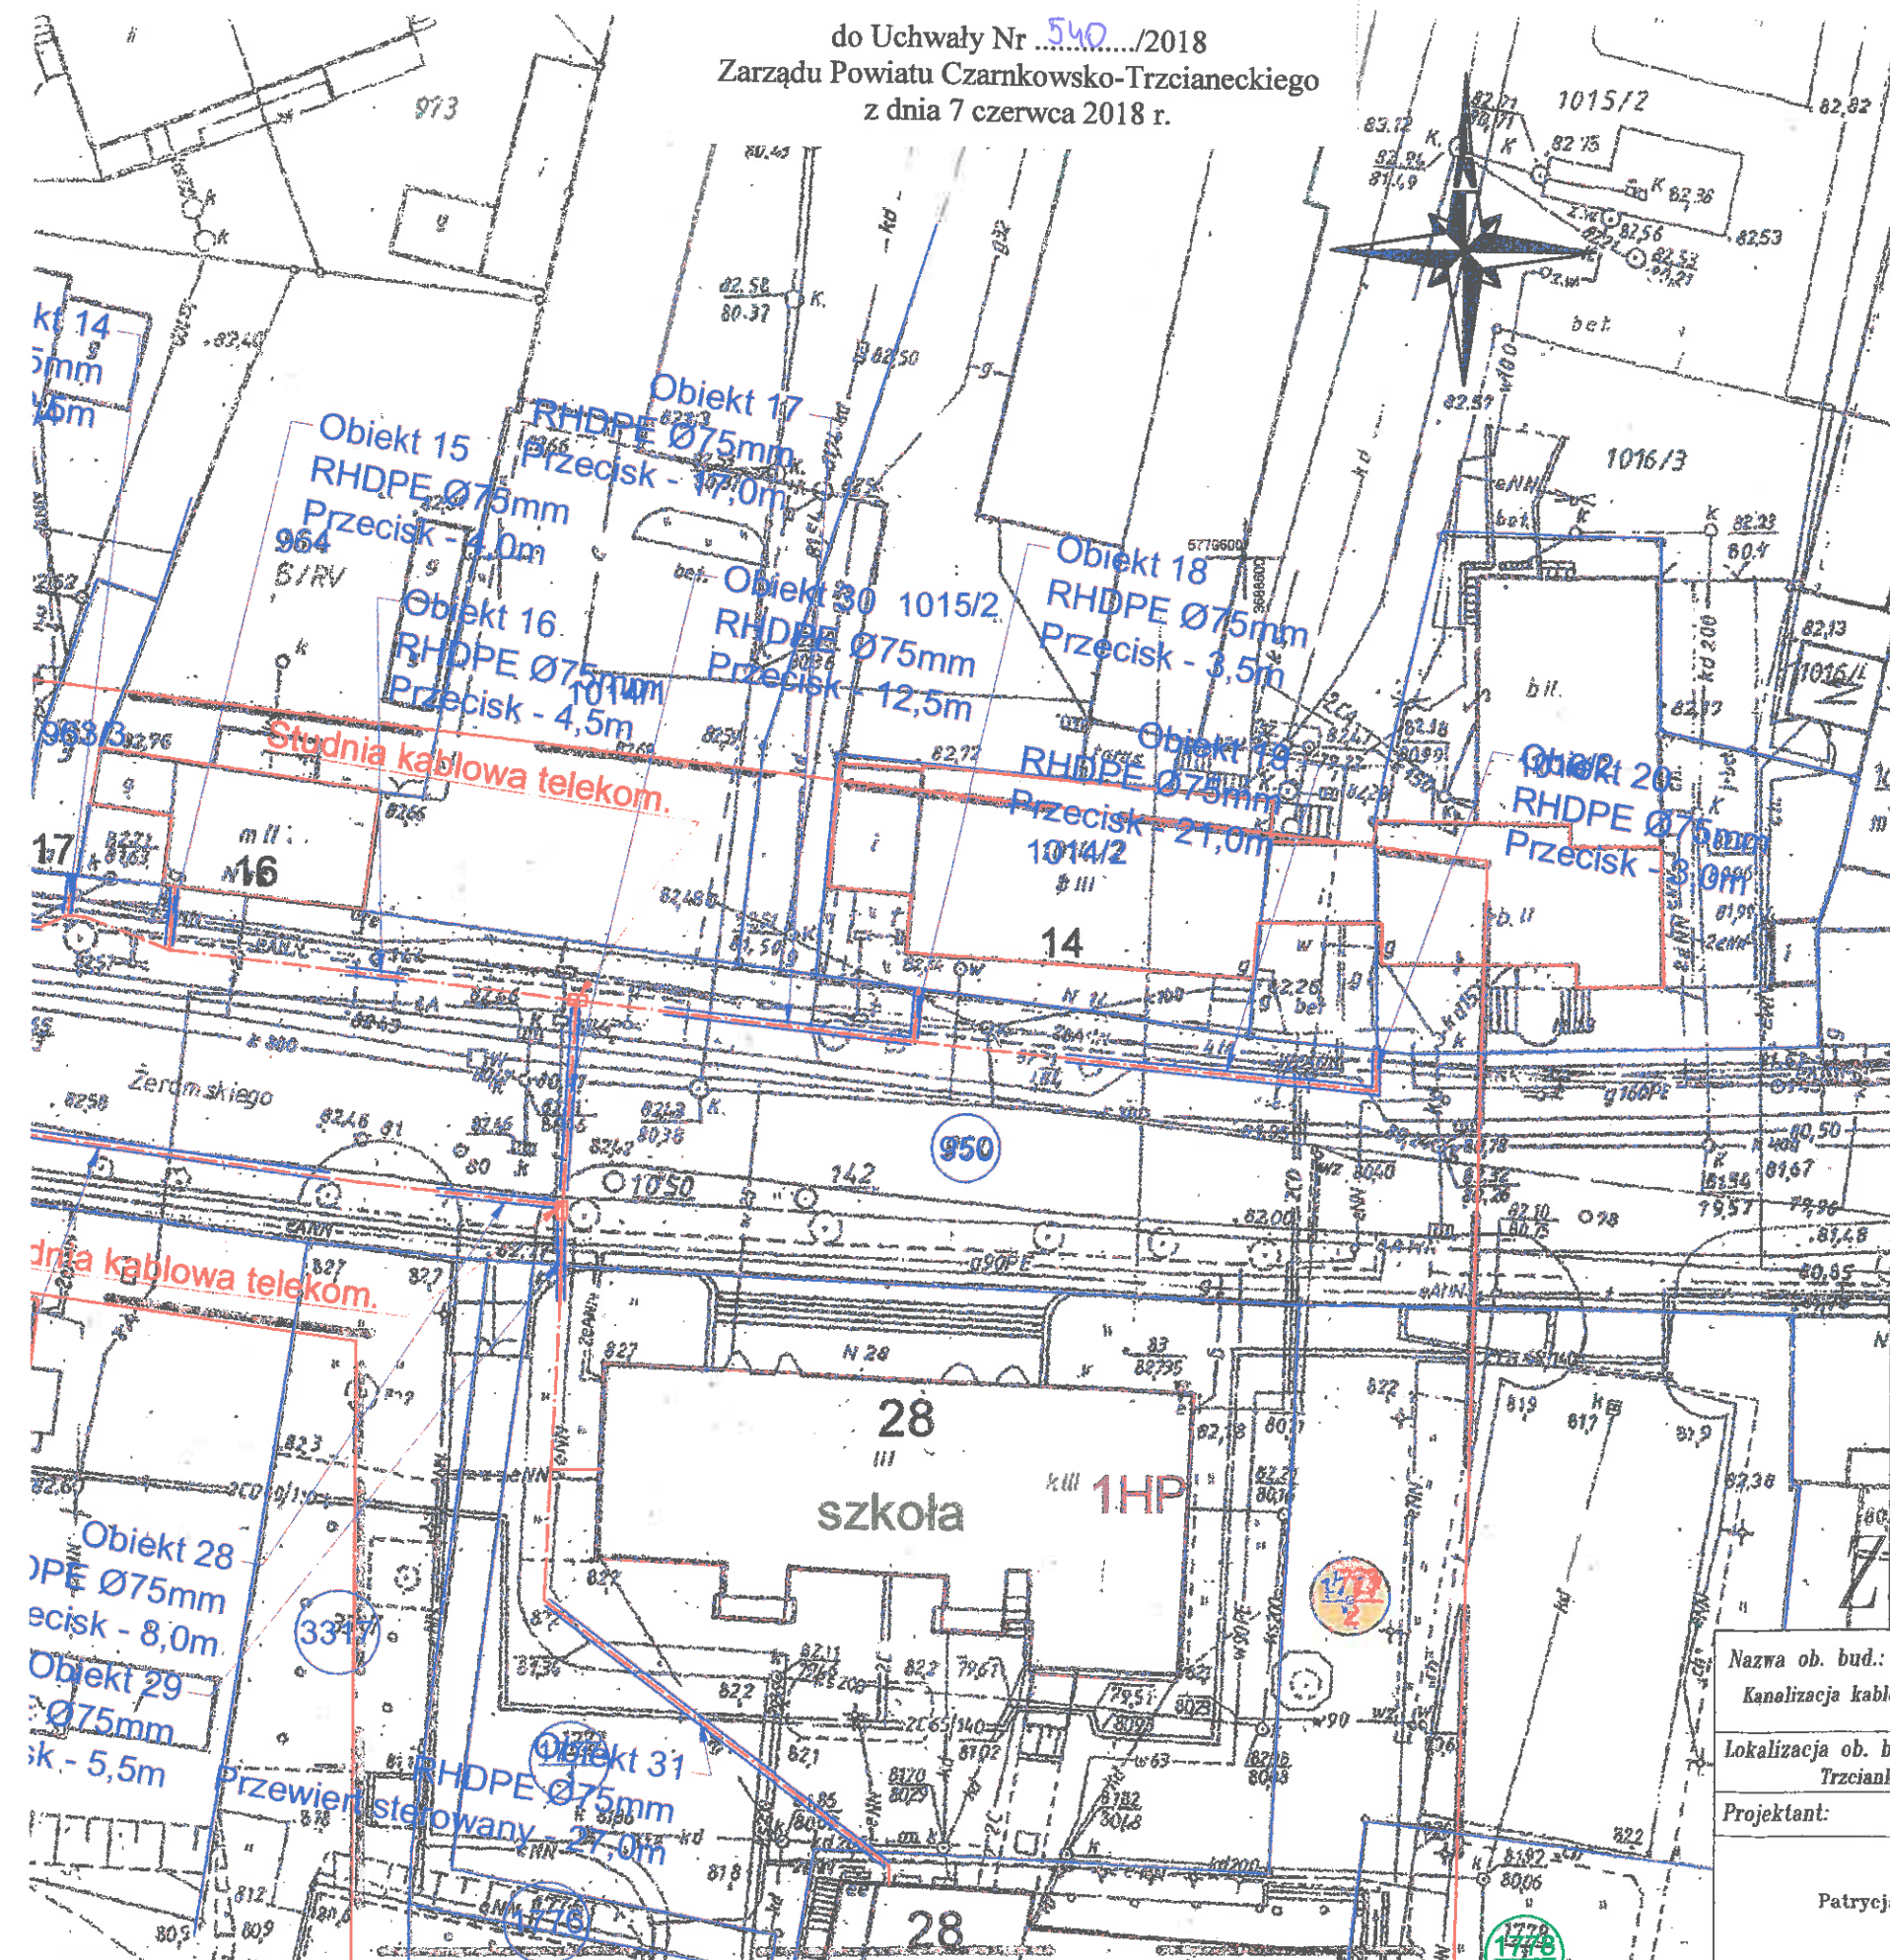

### MAPA DO CEŁÓW PROJEKTOWYCH

Oznaczenie kancelaryjne pracy geodezyjnej	GK.6640.1971.2017	
Nazwa miejscowości	Trzcianka	
Jednostka ewidencyjna	identyfikator	300207 4
	nazwa	Trzcianka
Obręb ewidencyjny	identyfikator	9001
	nazwa	m. Trzcianka
ul. Żeromskiego		
Skala Mapy	1:500	
Godło mapy: 402.412.011.3-4		
Nazwa układu współrzędnych	prostokątnych płaskich	„65”
	układ wysokości	Kronsztrad
Oznaczenie granic obszaru, który był przedmiotem aktualizacji		
Informacja o służebnościach gruntowych mających wpływ na zagospodarowanie gruntów zlokalizowanych w granicach projektowanej inwestycji *)	Nie badano	
Data opracowania mapy	09.01.2018	
<p>Krzysztof Wolski KONCEPCJA I KRYTYKA WYKONANIA nazwa i adres siedziby wykonawcy reprezentujący wykonawcę</p> <p>Geodeta uprawniony do wykonywania czynności w geodezji inżynierskiej podpis osoby</p>		
<p>Krzysztof Wolski imię i nazwisko geodety uprawnionego, geodety który opracował mapę</p>		<p>8719 nr uprawnień i podpis</p>
<p>*) Należy podać opis służebności gruntowej wraz ze sposobem jej oznaczenia na mapie, a w przypadku kiedy nie wykonano ustaleń obciążenia służebnościami - zamieścić stosowną informację</p>		

#### Legenda do mapy

	- Granice działek / nr działek
	- Istniejąca kanalizacja telekom.
	- Obrys budynku / nr budynku
	- Projektowany przecisk lub przewiert sterowany / numeracja obiektów
	- Projektowana studnia kablowa telekom.
	- Projektowany słupek kablowy telekom.
	- Projektowana szafa dystrybucyjna kablowa telekom.
	- Projektowana mikrokanalizacja kablowa telekom.

## Zagospodarowanie terenu

Nazwa ob. bud.:	Kanalizacja kablowa wraz z przyłączami		
Lokalizacja ob. bud.:	Trzcianka obręb 0001		
Projektant:	Data:	Podpis:	Budowa kanalizacji wraz z przyłączami i szafą telekomunikacyjną w miejscowości Trzcianka gm. Trzcianka, powiat Czarnkowsko-Trzcianecki Zagospodarowanie terenu
Patrycja Gradowska-Zyła	05.2018		
Investor:	 www.asta-net.pl		STAROSTA  mgr Tadeusz Teterus
Skala: -/-	ARK. NR 1/1	RYS.NR 1	