

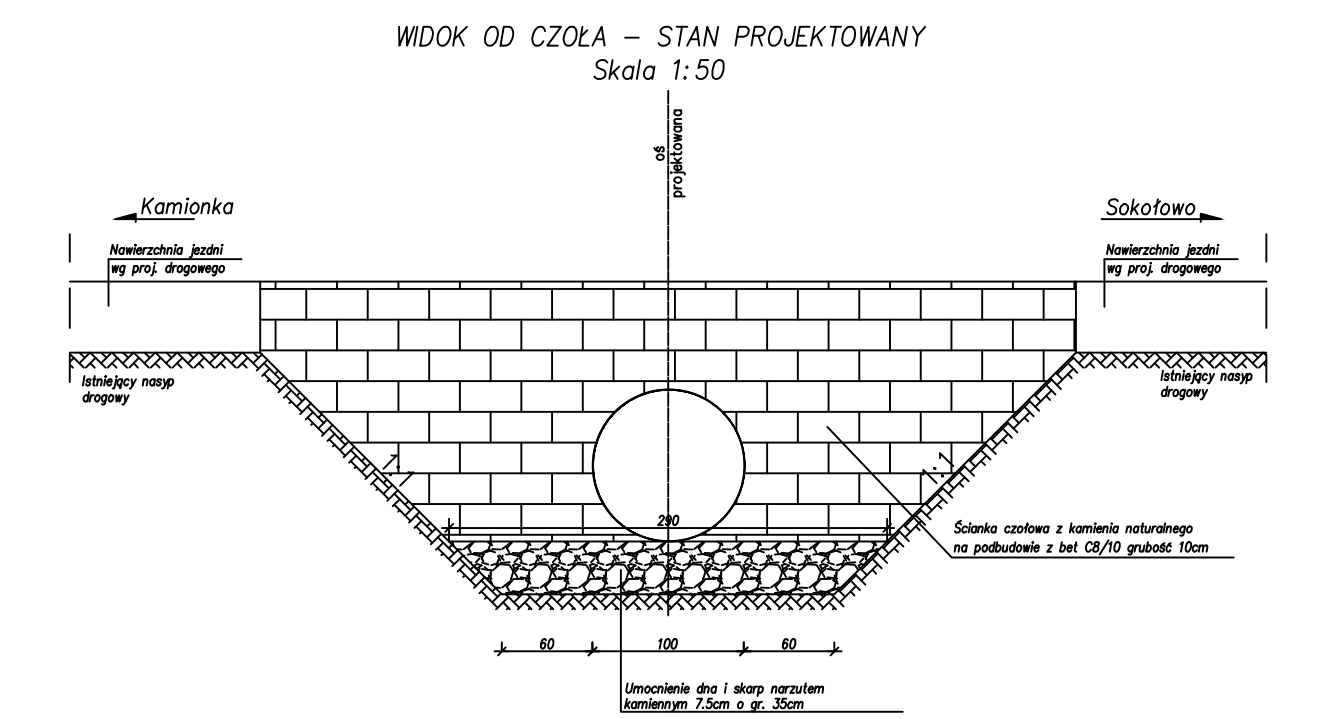
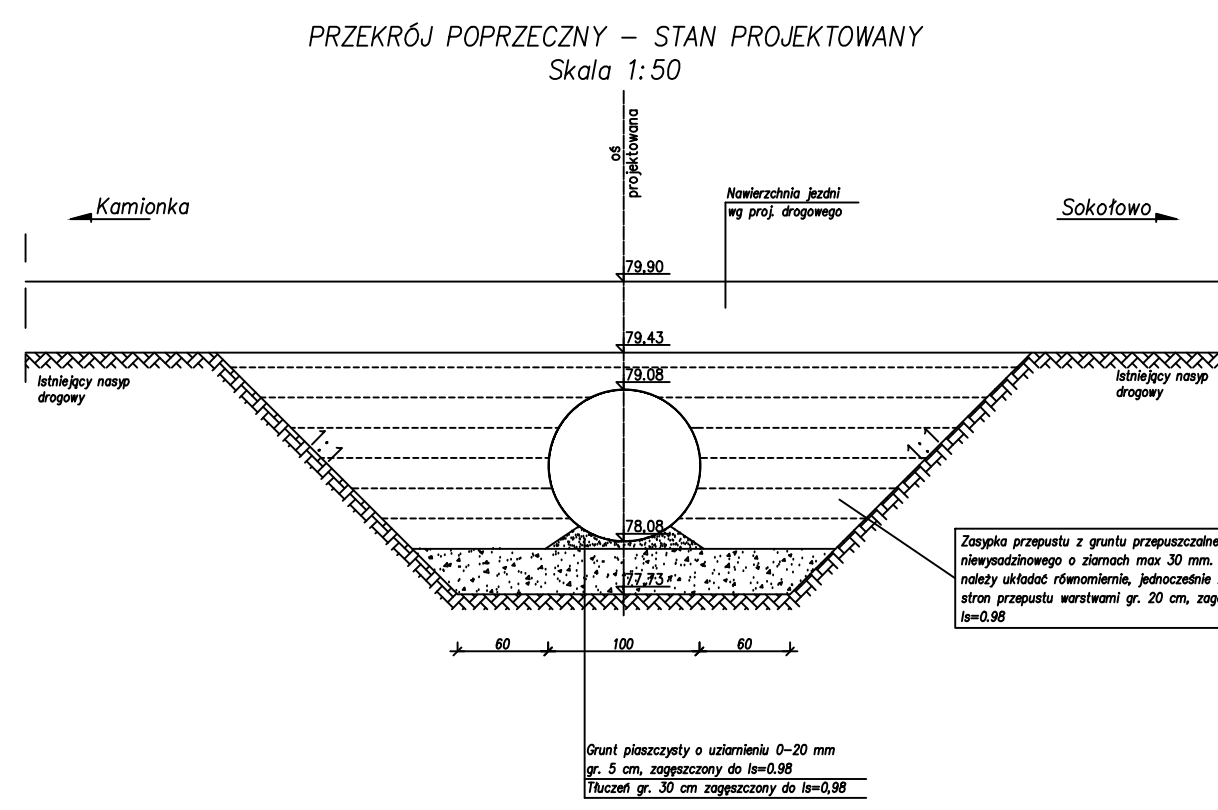


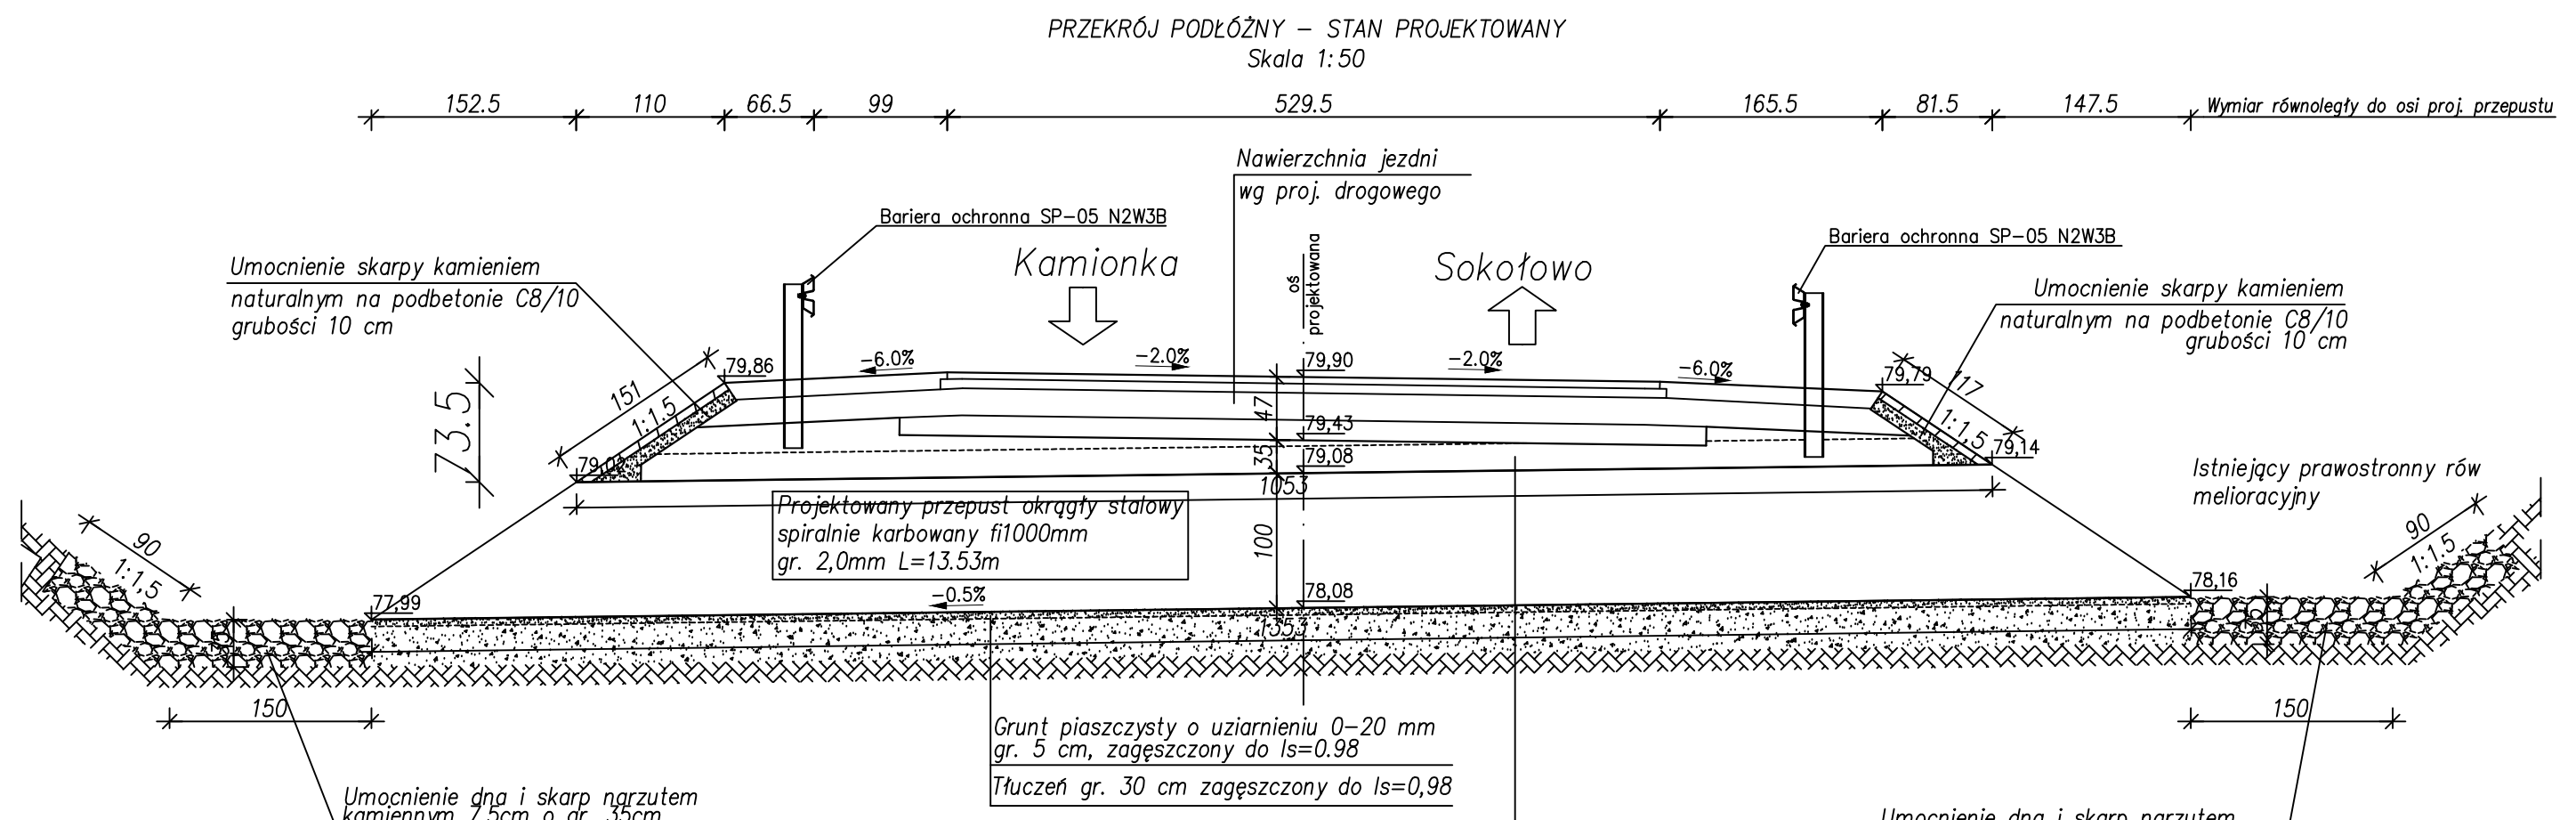

REMONT PRZEPUSTU DROGOWEGO

W KM 7+995,00

umocnienie dna i skarp narzutem kamiennym

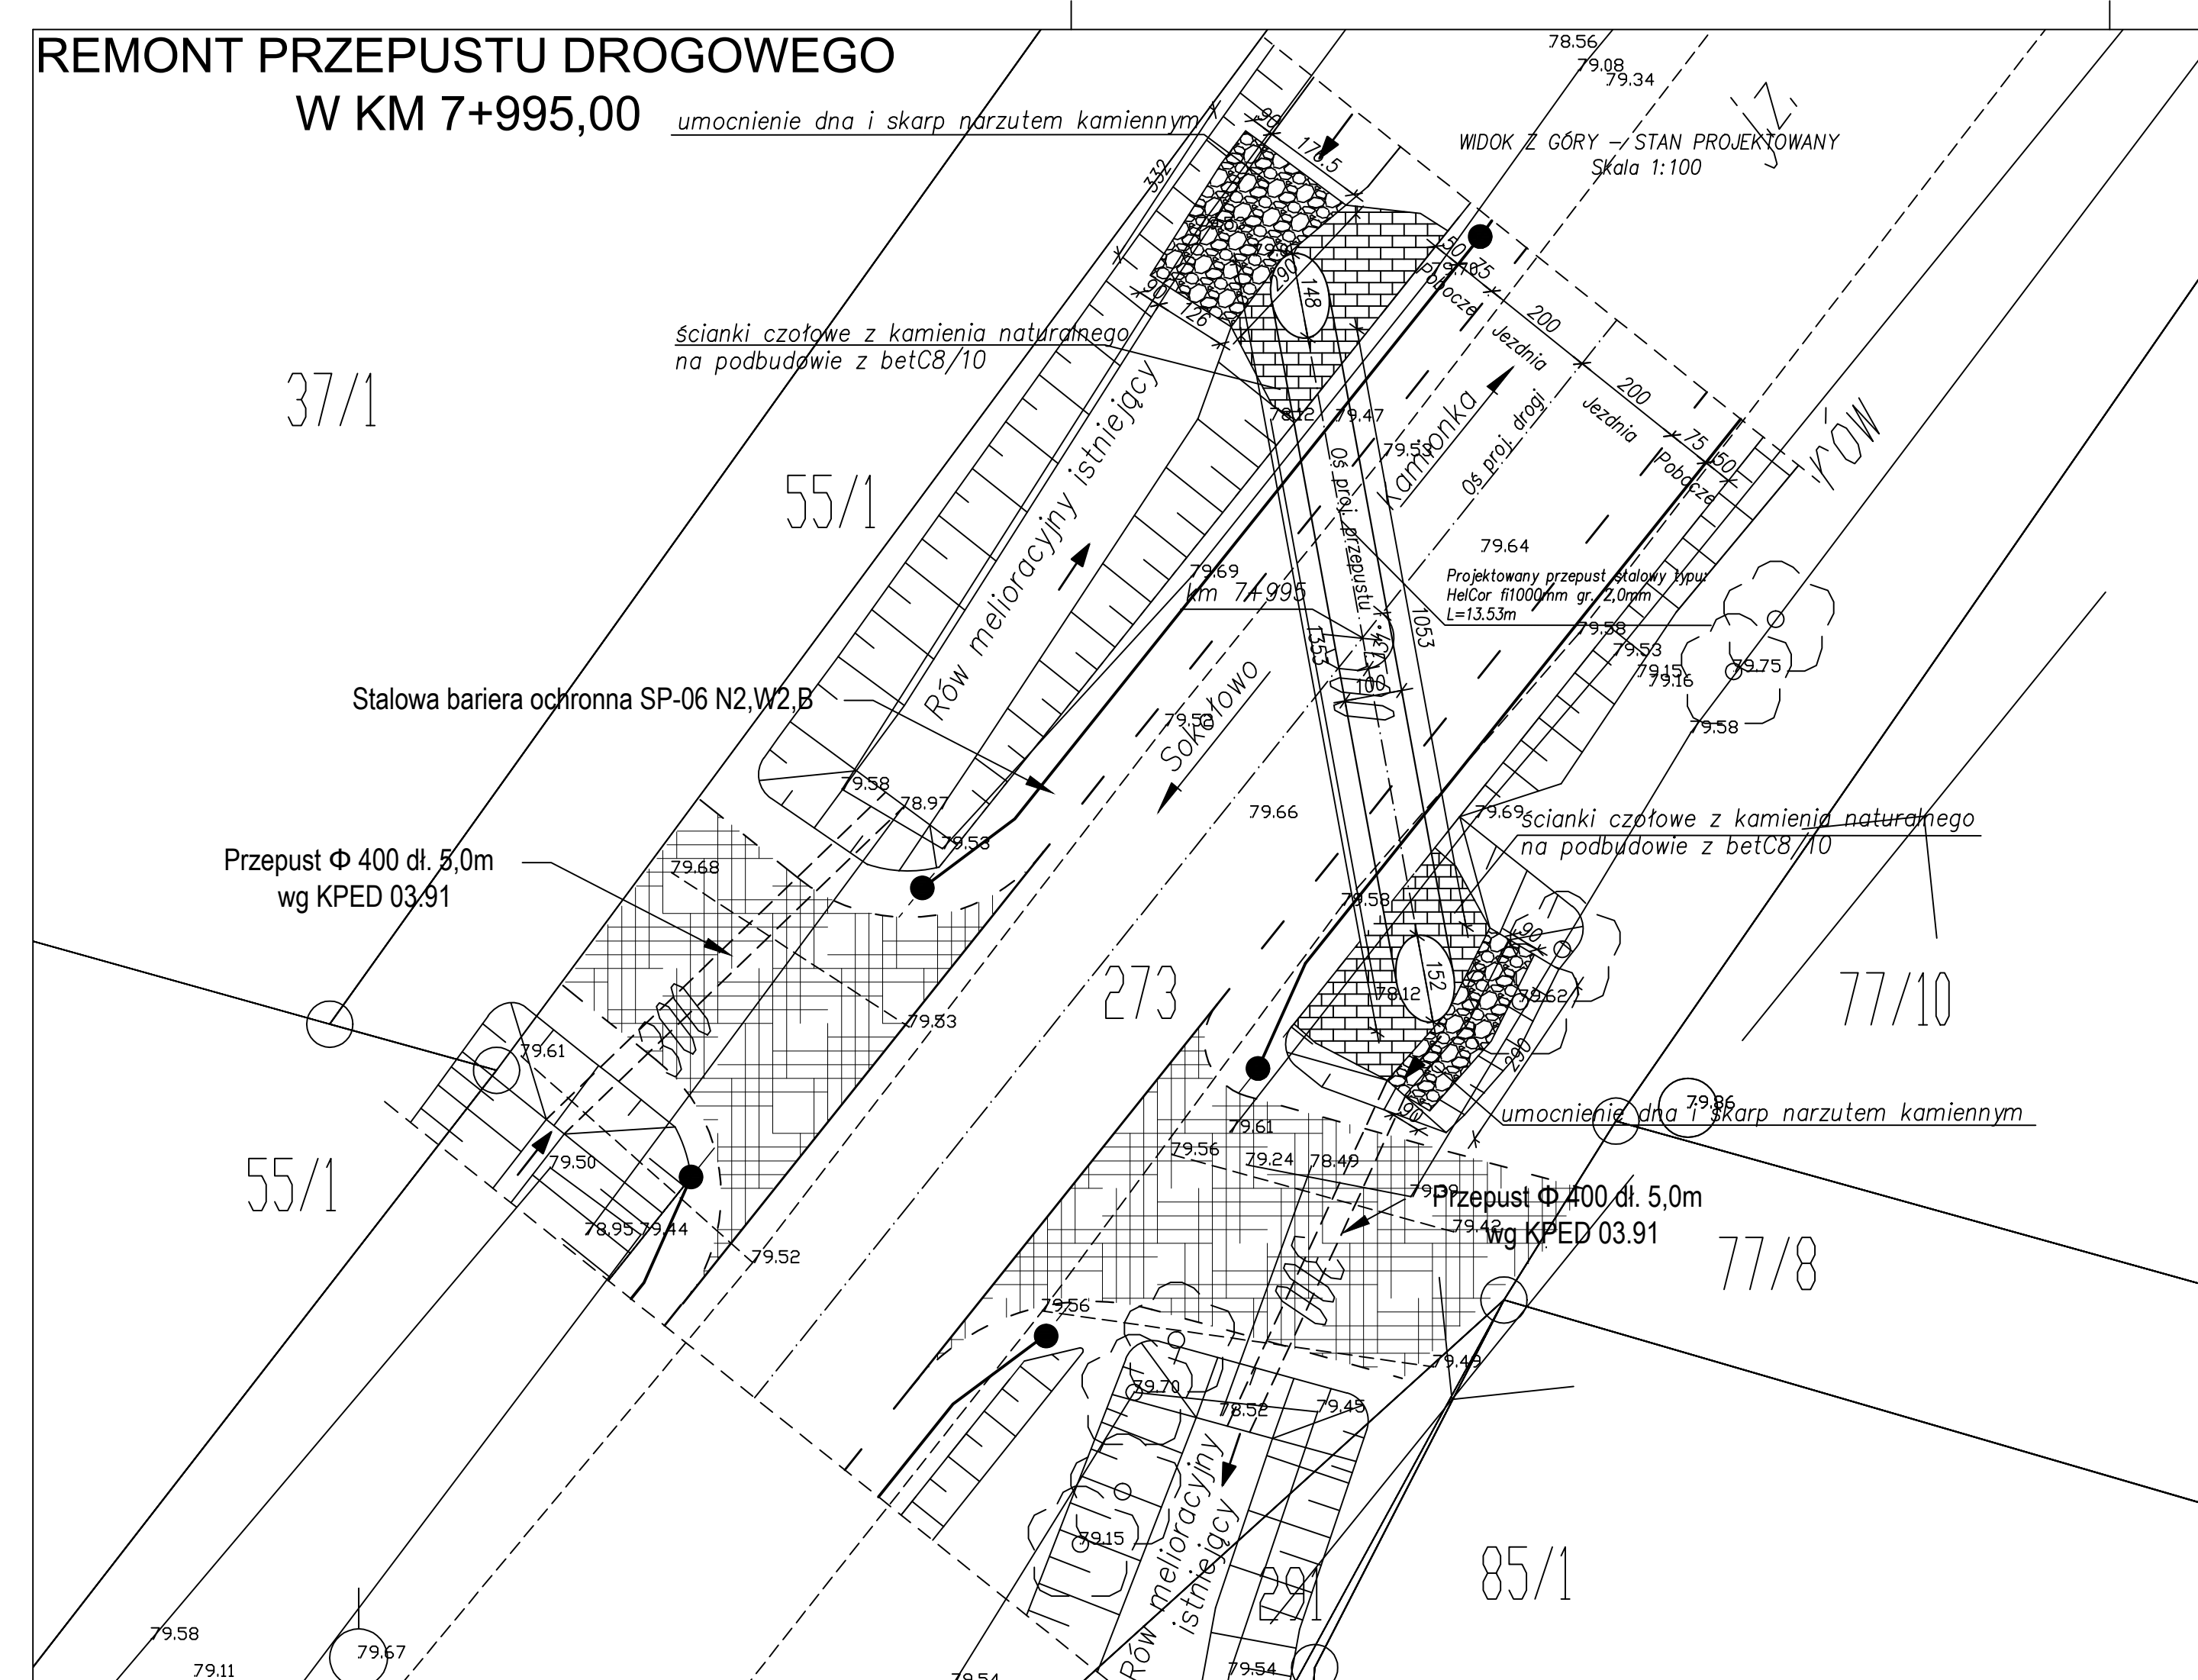

 <p>Pracownia: 60-682 Poznań, os. B. Śmiałego 30/75, tel.: (61) 622 95 18, fax: (61) 622 95 19, www.prosystem-poznan.pl, e-mail: biuro@prosystem-poznan.pl</p>			
Inwestor / Investor  Zarząd Dróg Powiatowych 64-700 Czarnków, ul. Gdańska 56		Project Phase / Stadium dokumentacji PROJEKT BUD. - WYK.	
Branch / Branża DROGOWA		Project Phase / Stadium dokumentacji PROJEKT BUD. - WYK.	
Investment / address Nazwa inwestycji / adres Przebudowa drogi powiatowej 1346P na odcinku Kamionka-Sokołowo			
Theme Temat Przebudowa drogi powiatowej 1346P			
Collaboration / Zespół projektowy: Designer mgr inż. Rafał Kupś		Number of qualification Numer uprawnień 238/79/Pw	
Assistant designer Opracował mgr inż. Maciej Krawczyk		Signature / Podpis	
Assistant designer Opracował inż. Marcin Żok		Verification Sprawdzający mgr inż. Jacek Tomaszewski	
Director Dyrektor mgr inż. Julian Kaluba		Number draught Numer rysunku 13/87/Pw	
Drawing content Treść rysunku REMONT PRZEPUSTU DROGOWEGO W KM 7+995,00		Project number Numer projektu 89/2012	
Date Data 08.2013		Scale Skala 1:100 1:50	
Version / Wersja "A"		Number draught Numer rysunku 7.2	
Attention! All rights reserved. / Wszelkie prawa zastrzeżone! Powielanie lub wykorzystywanie niezgodnie z przeznaczeniem i bez zgody B.P. i R.I. PROSYSTEM zabronione!			