



## SZCZEGÓŁ KONSTRUKCJI ZJAZDU INDYWIDUALNEGO – TYP 1

skala 1:50

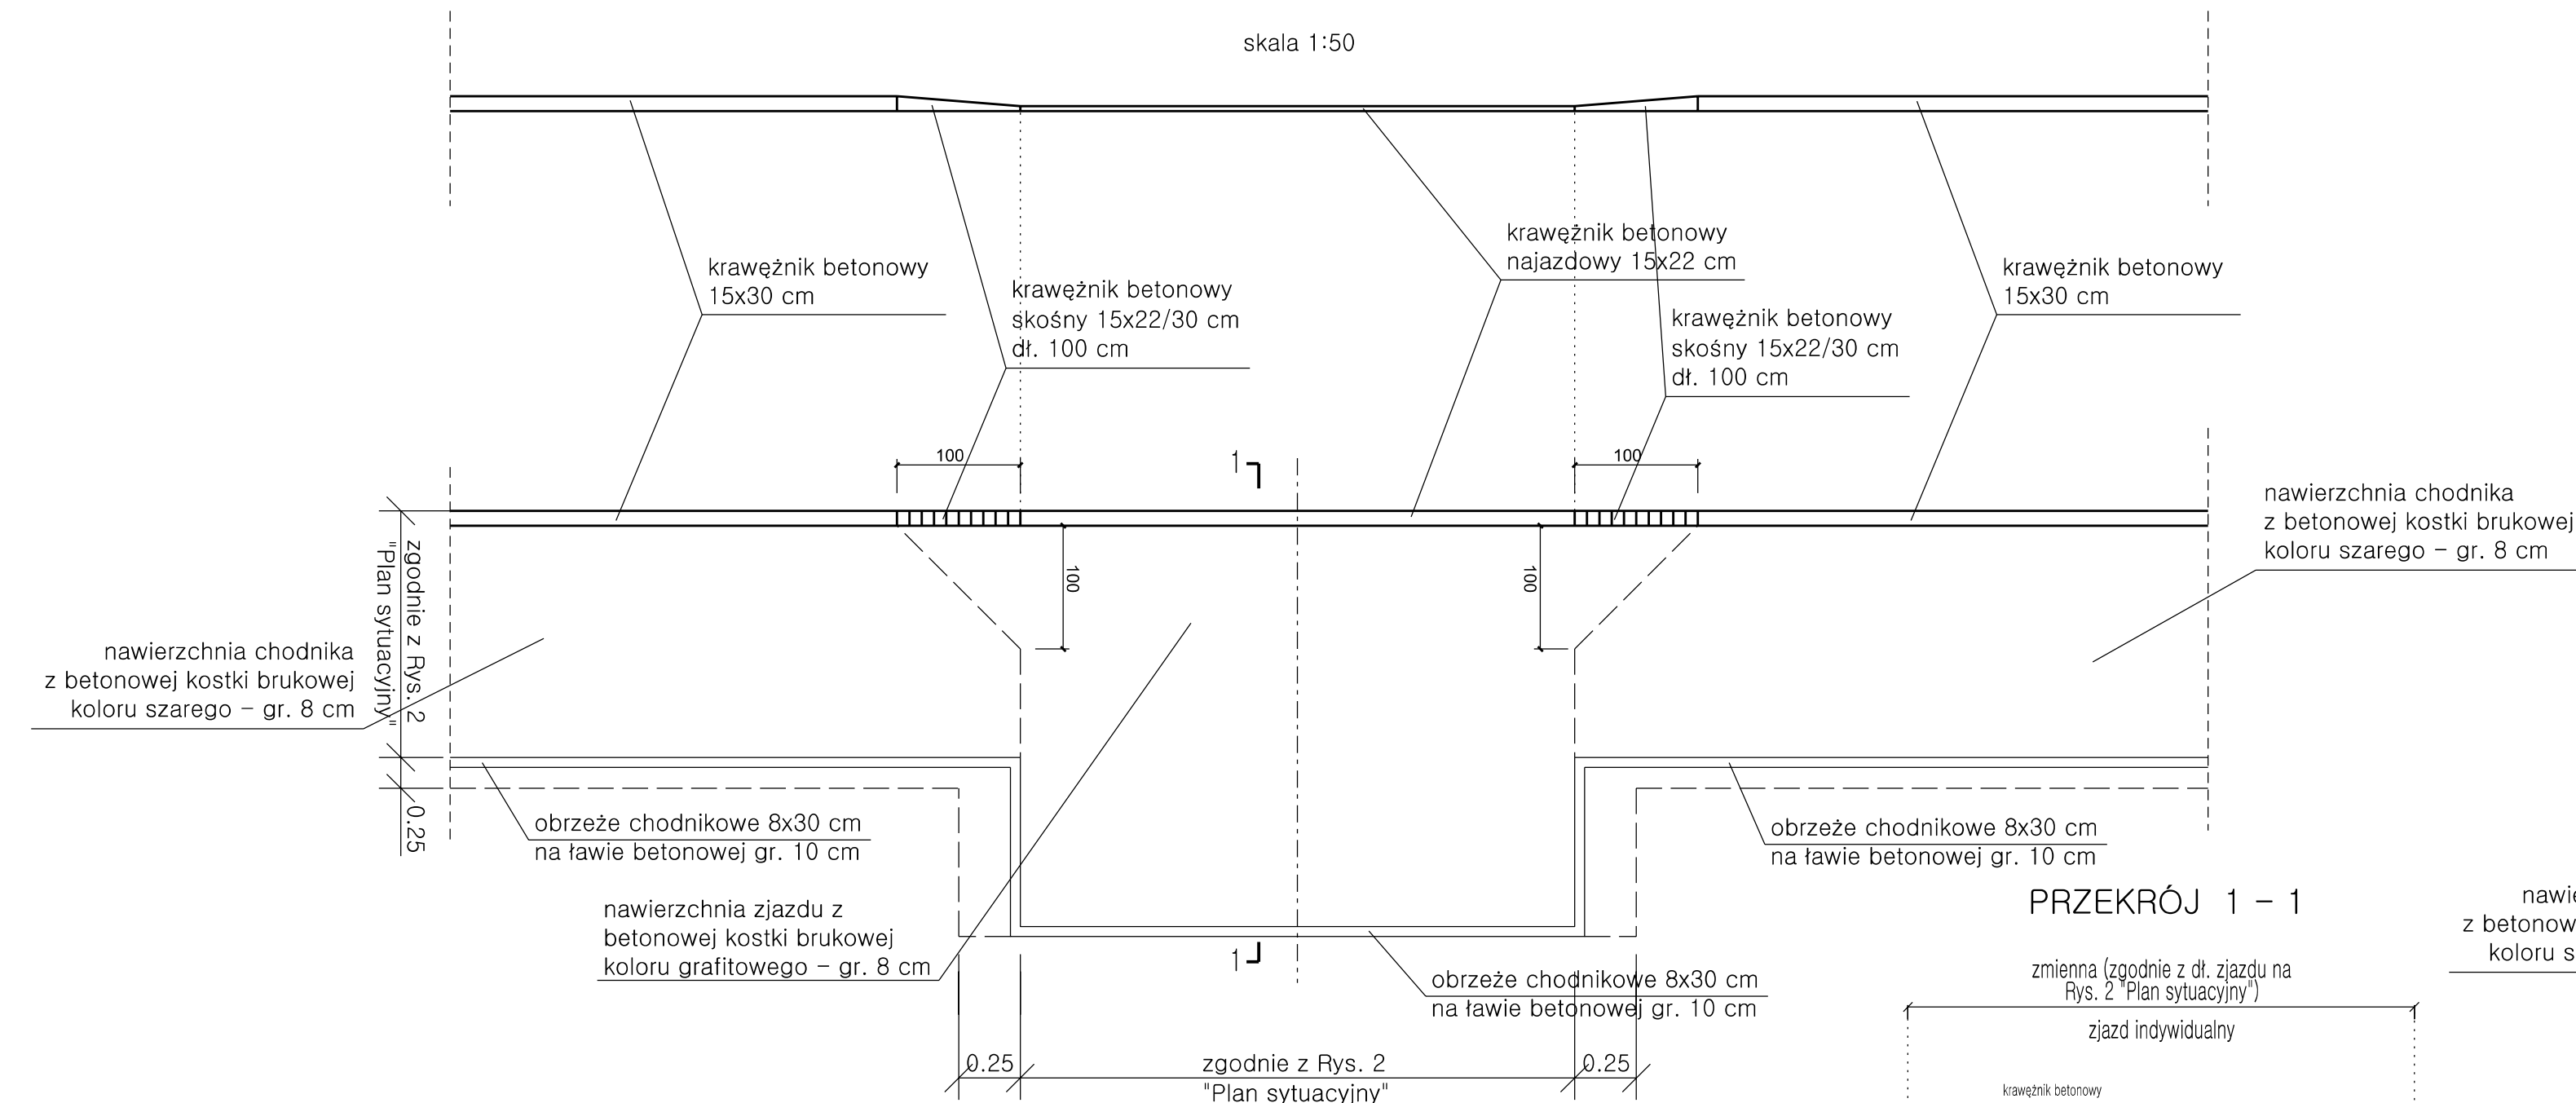

## PRZEKRÓJ 1 - 1


zmienna (zgodnie z dł. zjazdu na  
Rys. 2 "Plan sytuacyjny")

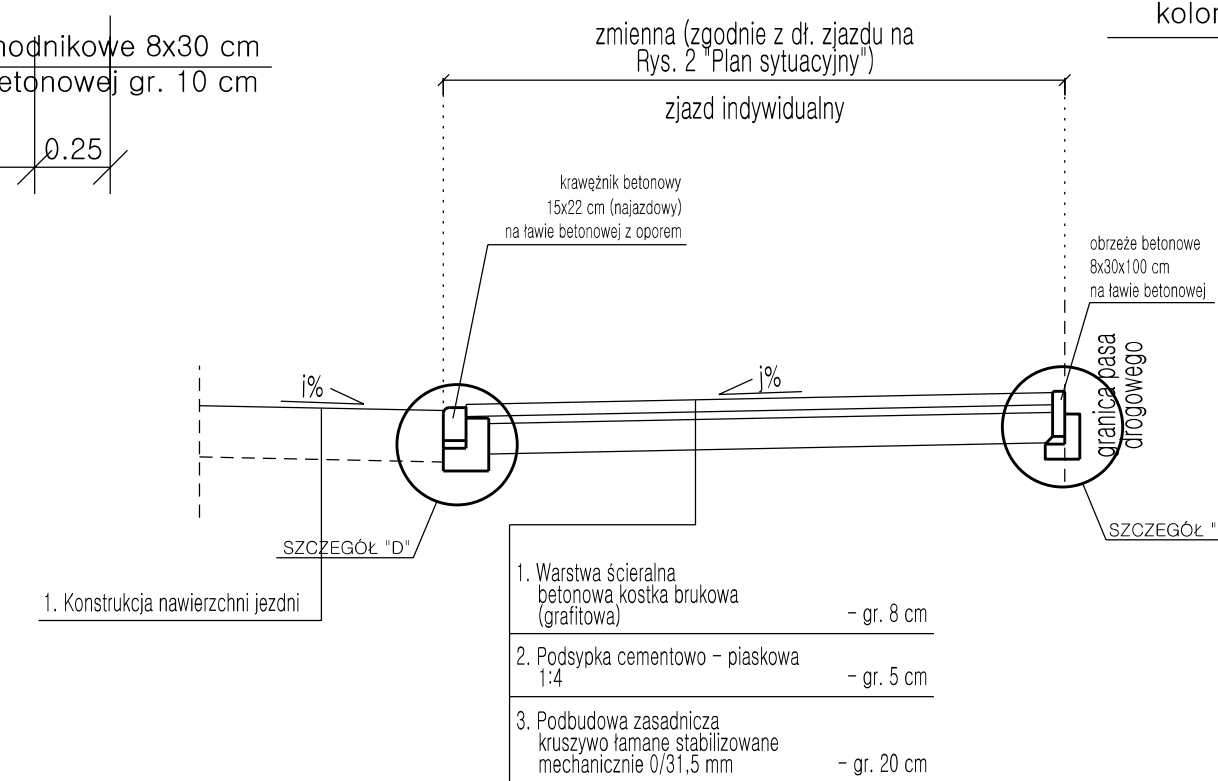

j – zmienne pochylenie podłużne zjazdów indywidualnych  
uzależnione od różnicy rzędnych między istniejącym terenem a krawędzią jezdni


## SZCZEGÓŁ KONSTRUKCJI ZJAZDU INDYWIDUALNEGO – TYP 2

skala 1:50

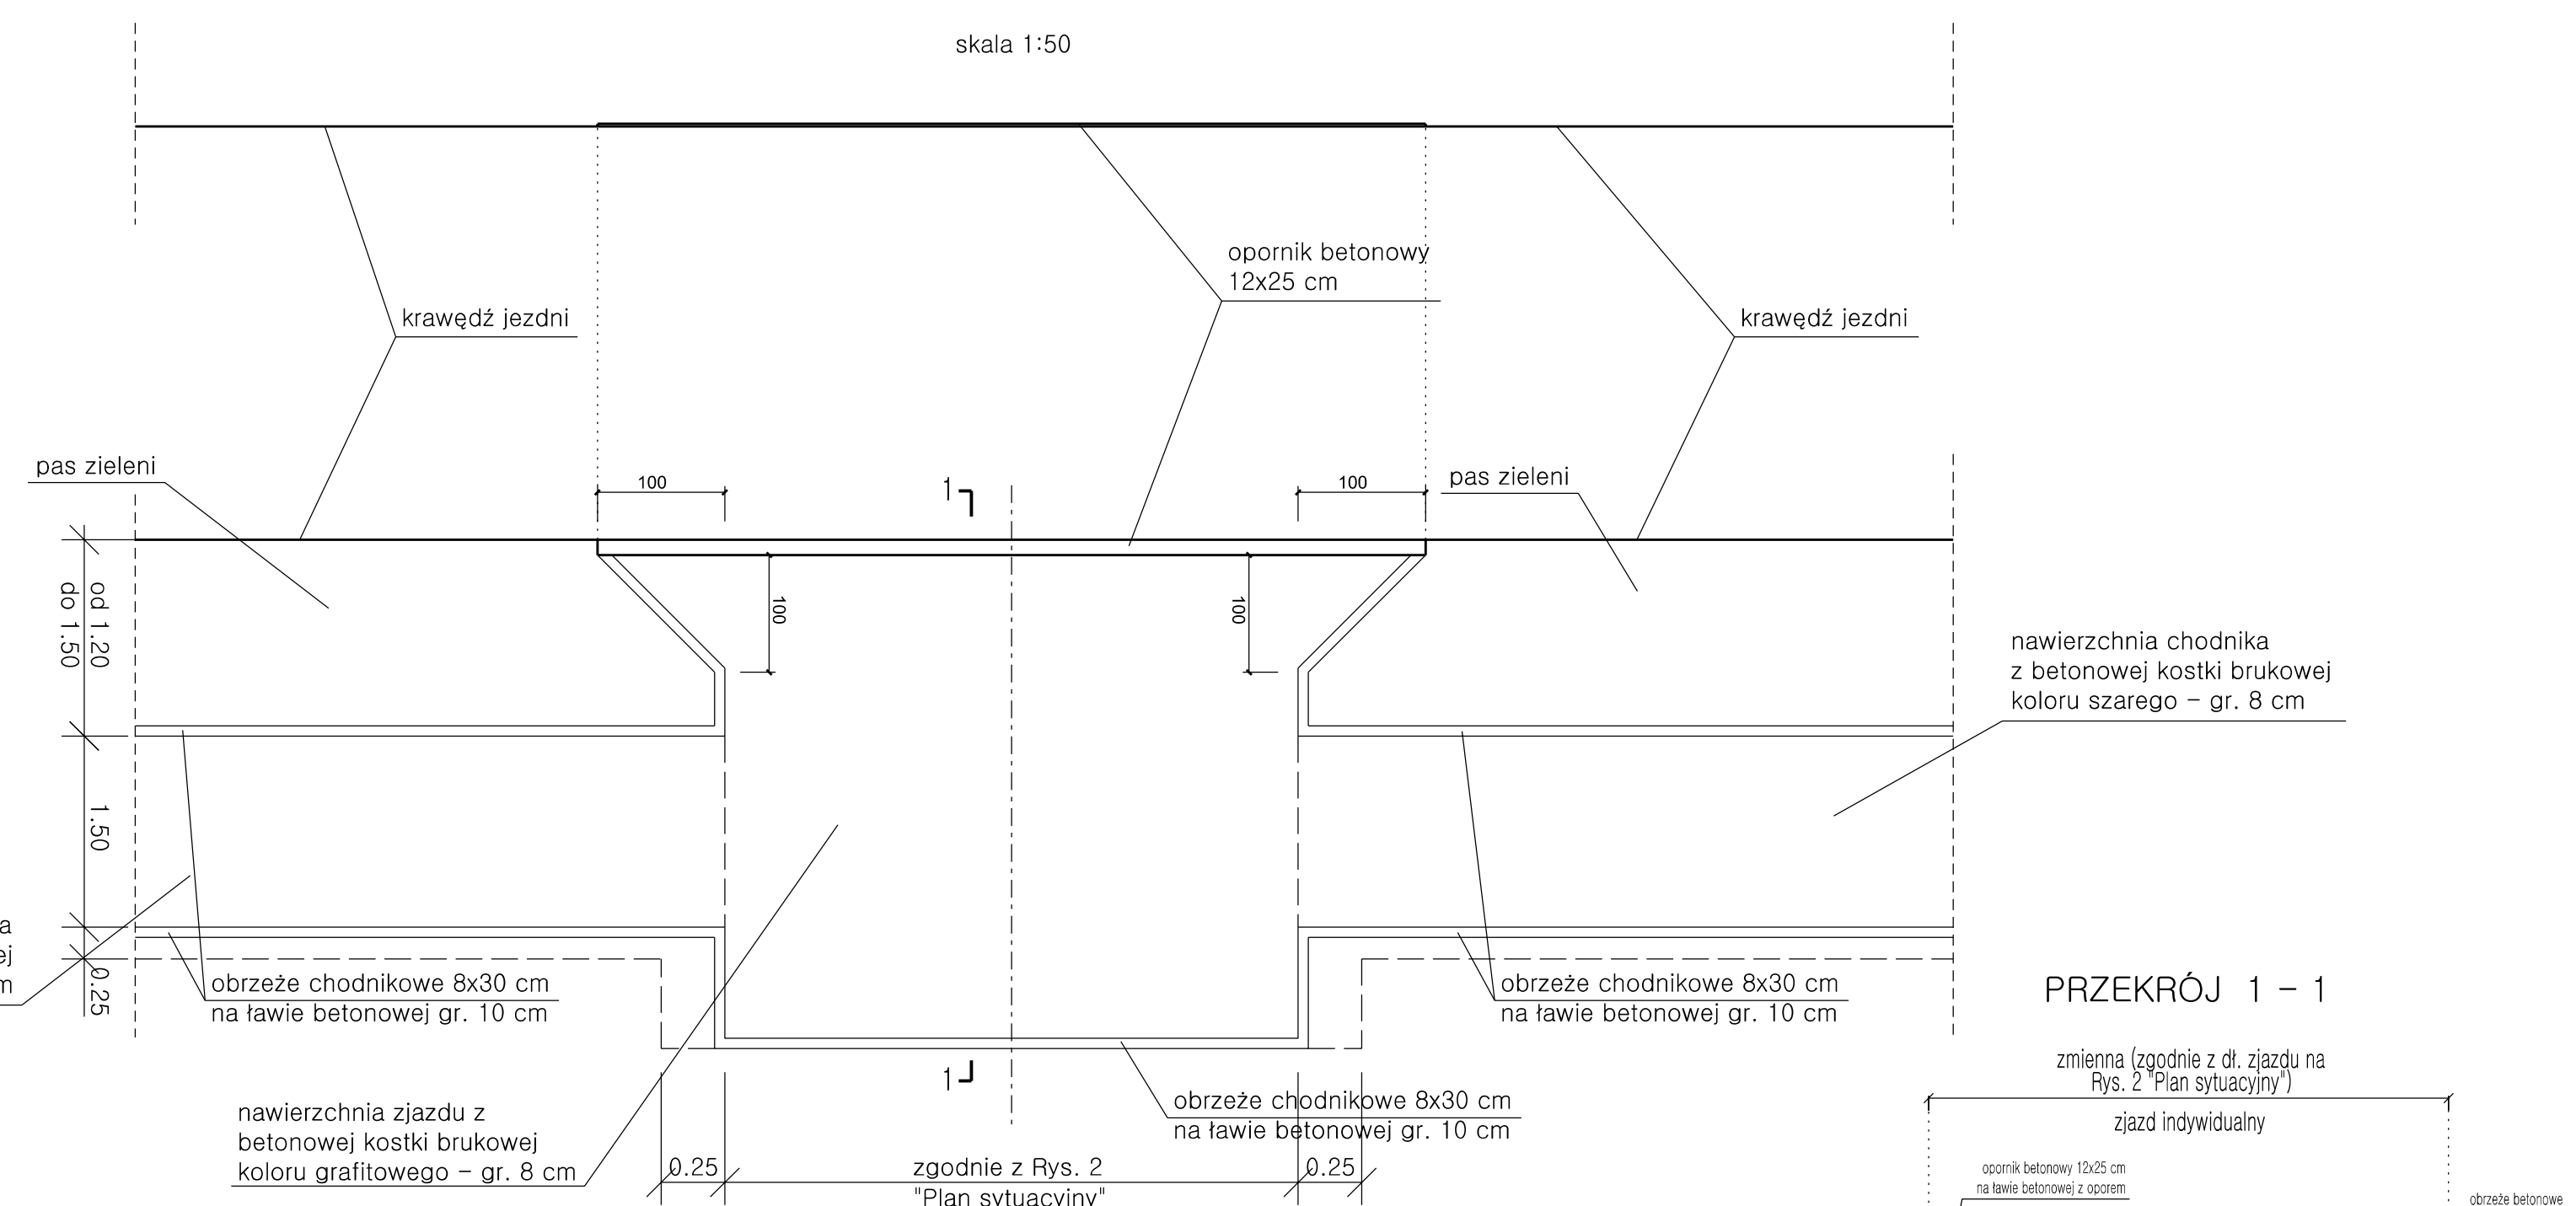

PRZEKRÓJ 1 - 1

zmienna (zgodnie z dł. zjazdu na Rys. 2 "Plan sytuacyjny")

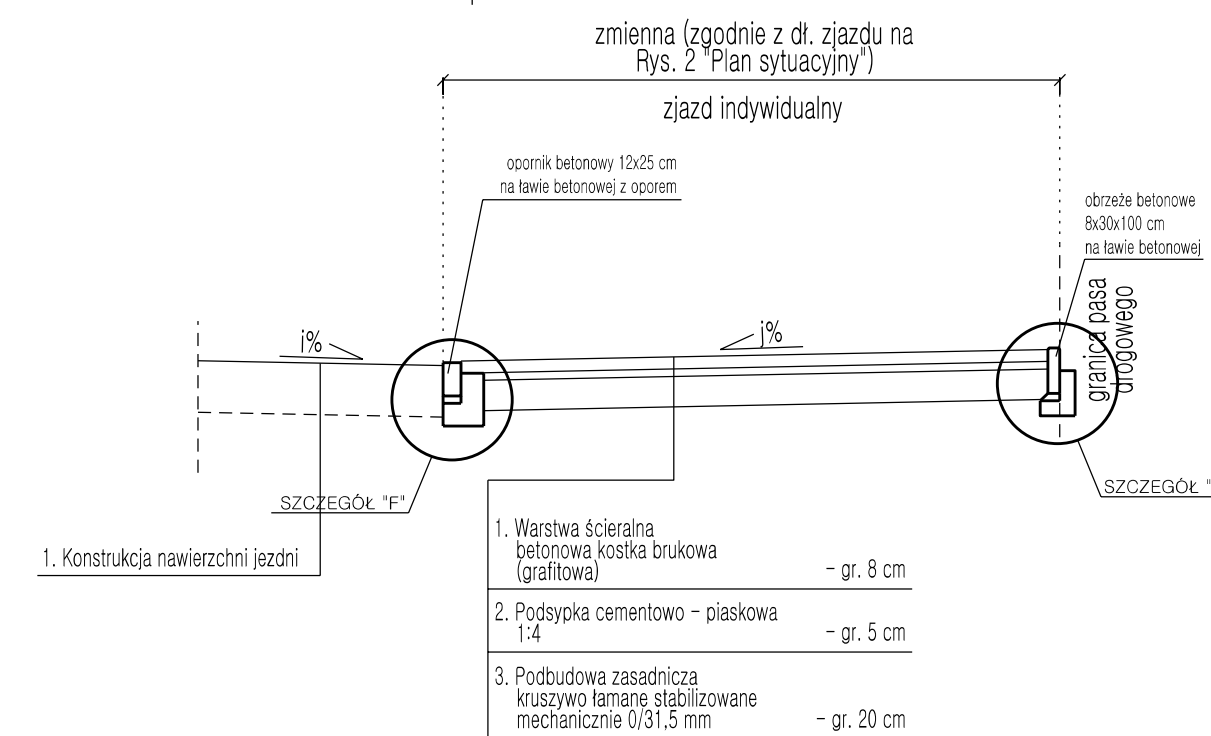

j – zmienne pochylenie podłużne zjazdów indywidualnych  
uzależnione od różnicy rzędnych między istniejącym terenem a krawędzią jezdni

jednostka projektowa			ADRES: ul. Przemysłowa 5/19, 64-700 Czarńków TELEFON: +48 698 92 00 73 E-MAIL: eurostrada@wp.pl	
PRAWA AUTORSKIE ZASTRZEŻONE    COPIES RIGHTS RESERVED Przedmiotowy projekt chroniony jest prawem autorskim zgodnie z art. 1 Ustawy o Prawie Autorskim i Prawach Pokrewnych z dnia 4 lutego 1984 r. (Dz. U. Nr 34 poz. 83)				
zadanie	PRZEBUDOWA DROGI – BUDOWA CHODNIKA PRZY DRODZE POWIATOWEJ NR 1322P W MIEJSCOWOŚCI DEBOGÓRA			
inwestor		Zarząd Dróg Powiatowych w Czarńkowie ul. Gdańska 56, 64-700 Czarńków tel. (0-67) 255-28-01		
rysunek	PRZEKROJE NORMALNE – SZCZEGÓŁY KONSTRUKCYJNE ZJAZDÓW			
projektant (branża drogowa)	mgr inż. Rufen Jarka			podpis
	WKP/0294/POOD/12			
opracował	mgr inż. Rufen Jarka			podpis
	WKP/0294/POOD/12			
sprawdzający (branża drogowa)	inż. Adam Chmielewski			podpis
	WKP/0231/POOD/06			
stadium	branża	skala	data	nr rysunku
Projekt wykonawczy	Drogowa	1:50	09.2019	3.2