



## SZCZEGÓŁ KONSTRUKCJI ZJAZDU INDYWIDUALNEGO – TYP 1

skala 1:50

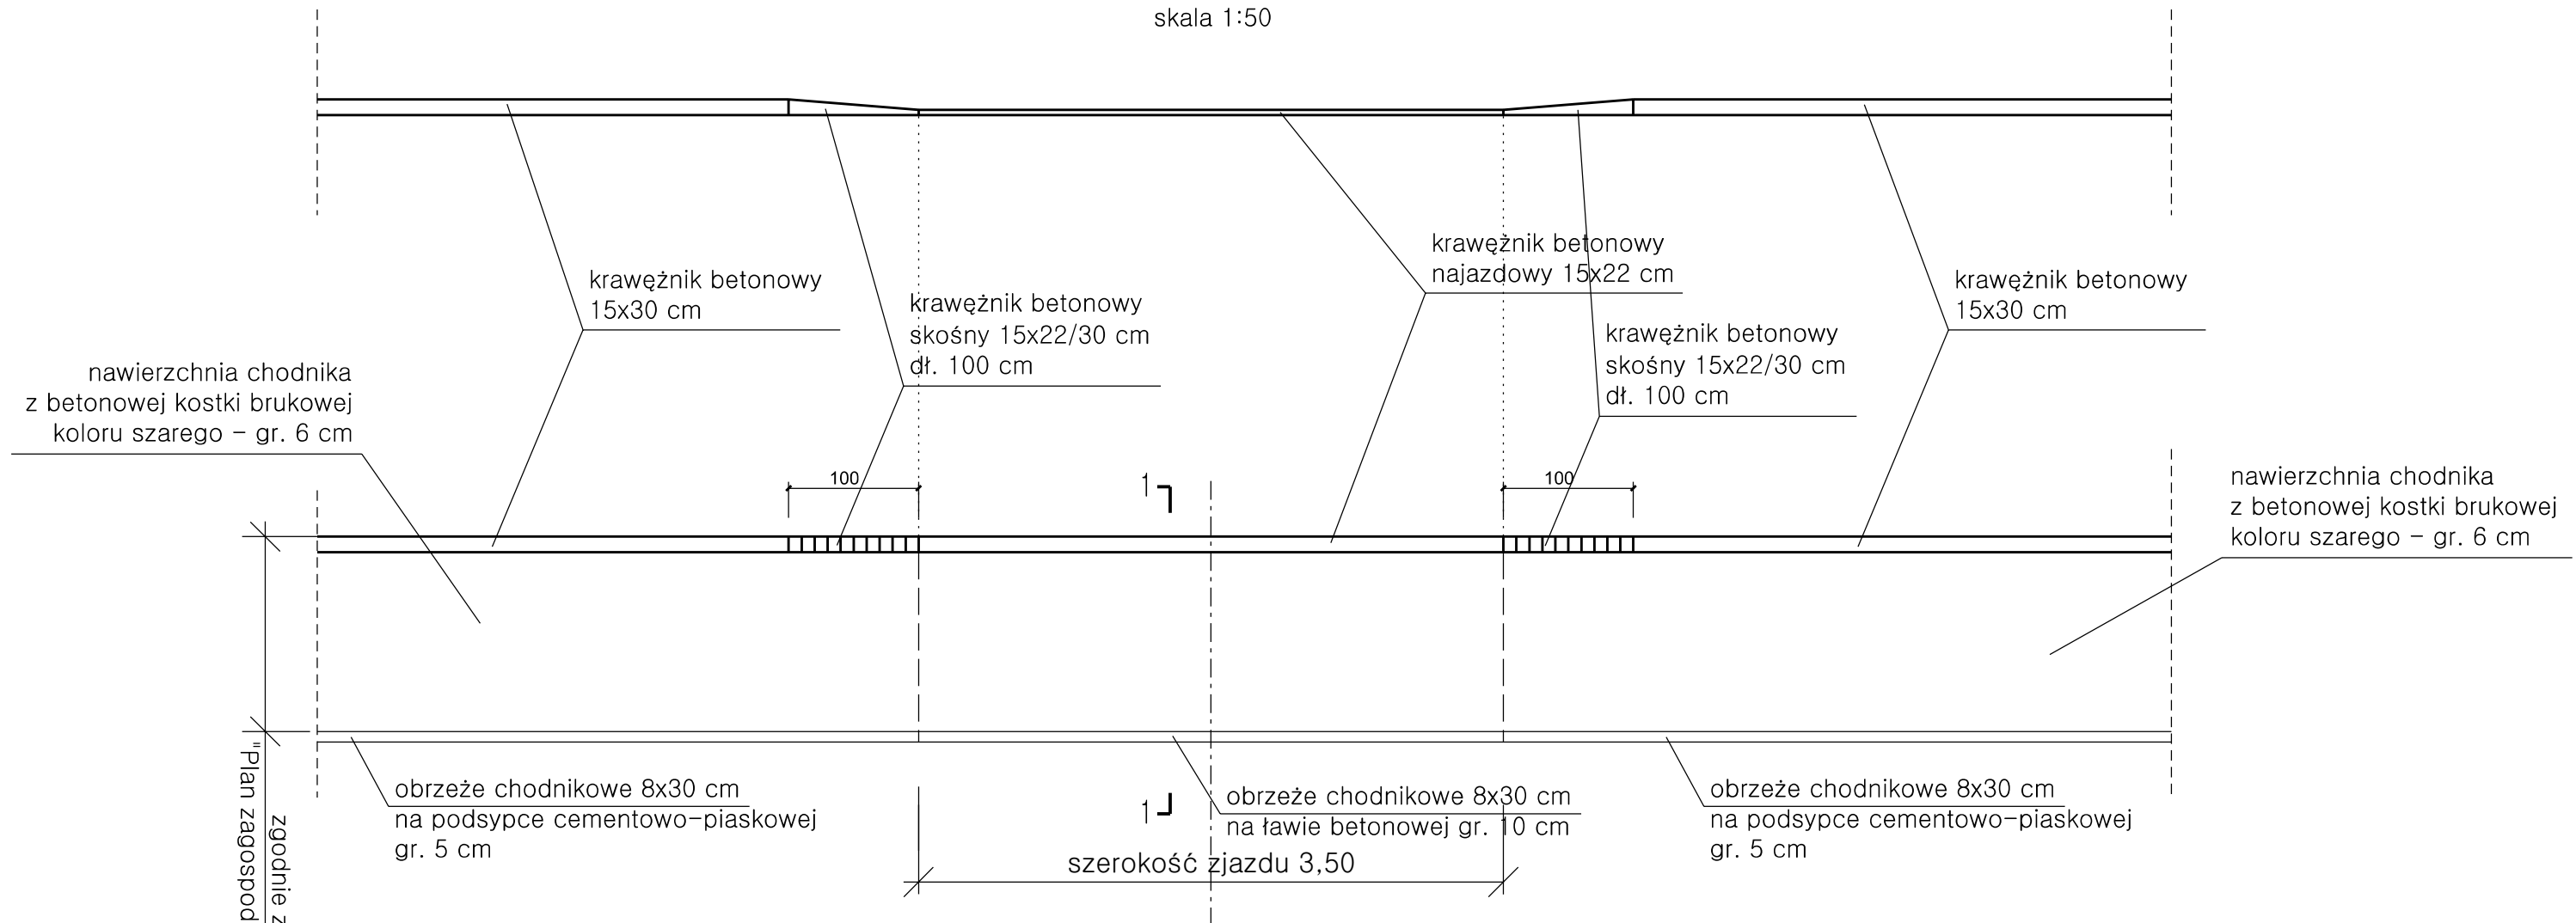

PRZEKRÓJ 1 - 1

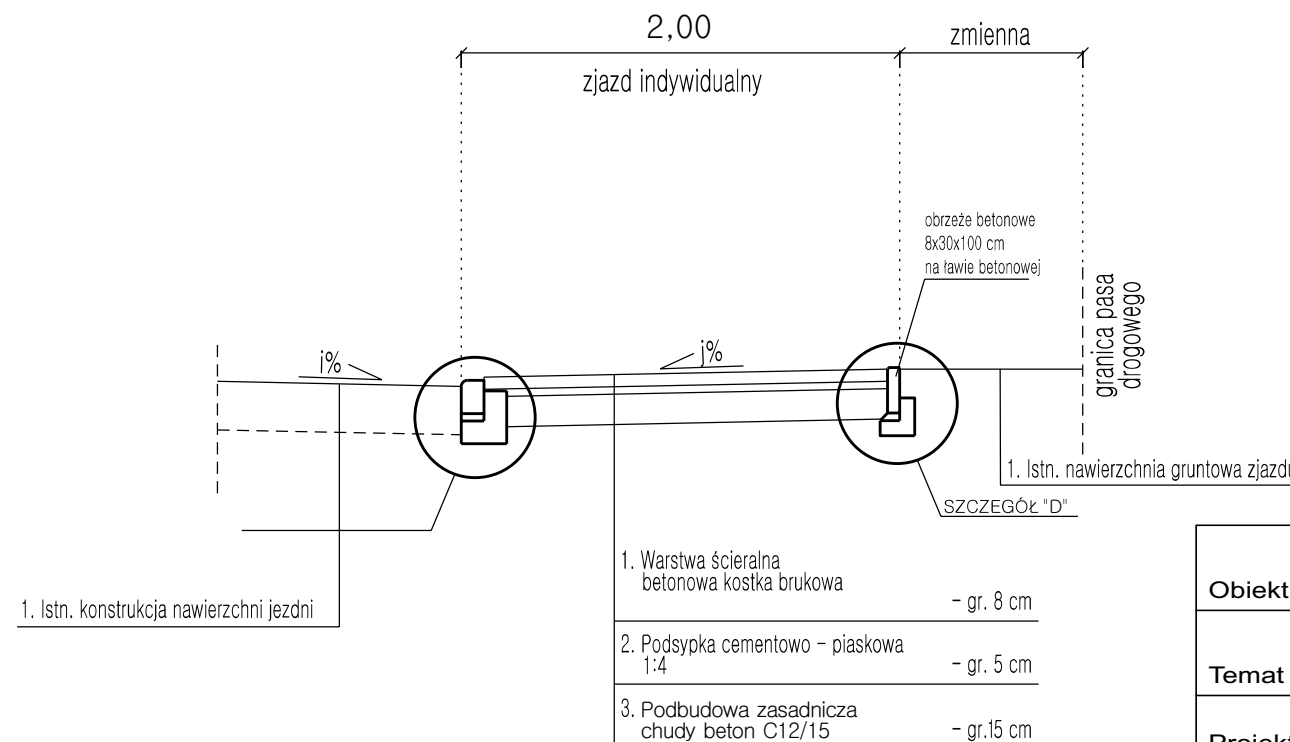

j – zmienne pochylenie podłużne zjazdów indywidualnych  
uzależnione od różnicy rzędnych między istniejącym terenem a krawędzią jezdni

Obiekt	Rozbudowa drogi – budowa chodnika przy drodze powiatowej nr 1326P w m. Zofiowo, gm. Czarnków, odcinek dł. 816,45 m		
Temat rys.	PLAN SYTUACYJNY ZJAZDÓW		SKALA 1:50
Projektant	Bolesław Mierzwa upr. UAM-8345/990/86	Data, podpis	
Asystent Projektanta	Szymon Antkowiak	Data, podpis	Nr rys. 5