


# PRZEKRÓJ 1

od km 0+000,00 do km 0+770,30 - strona prawa

od km 0+715,30 do km 0+816,45 - strona lewa lustrzane odbicie

skala 1:50

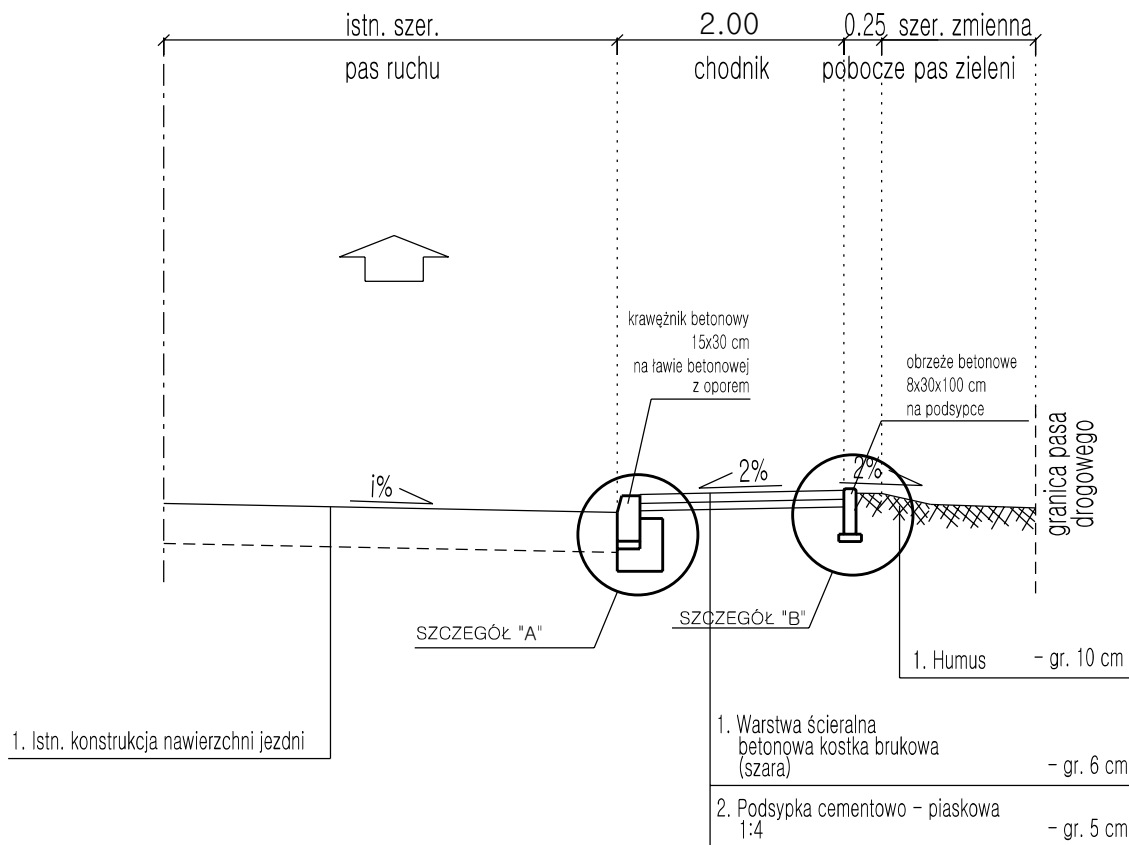

Obiekt	Rozbudowa drogi – budowa chodnika przy drodze powiatowej nr 1326P w m. Zofiowo, gm. Czarnków, odcinek dł. 816,45 m		
Temat rys.	PRZEKRÓJ KONSTRUKCYJNY NAWIERZCHNI	SKALA 1:50	
Projektant	Bolesław Mierzwa upr. UAM-8345/990/86	Data, podpis	
Asystent Projektanta	Szymon Antkowiak	Data, podpis	Nr rys. 4