



SZCZEGÓŁ "A"

skala 1:10

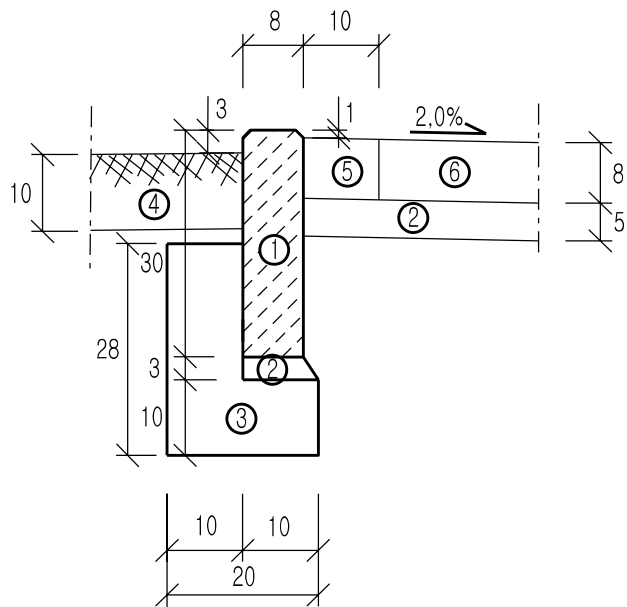


SZCZEGÓŁ "C"

skala 1:10

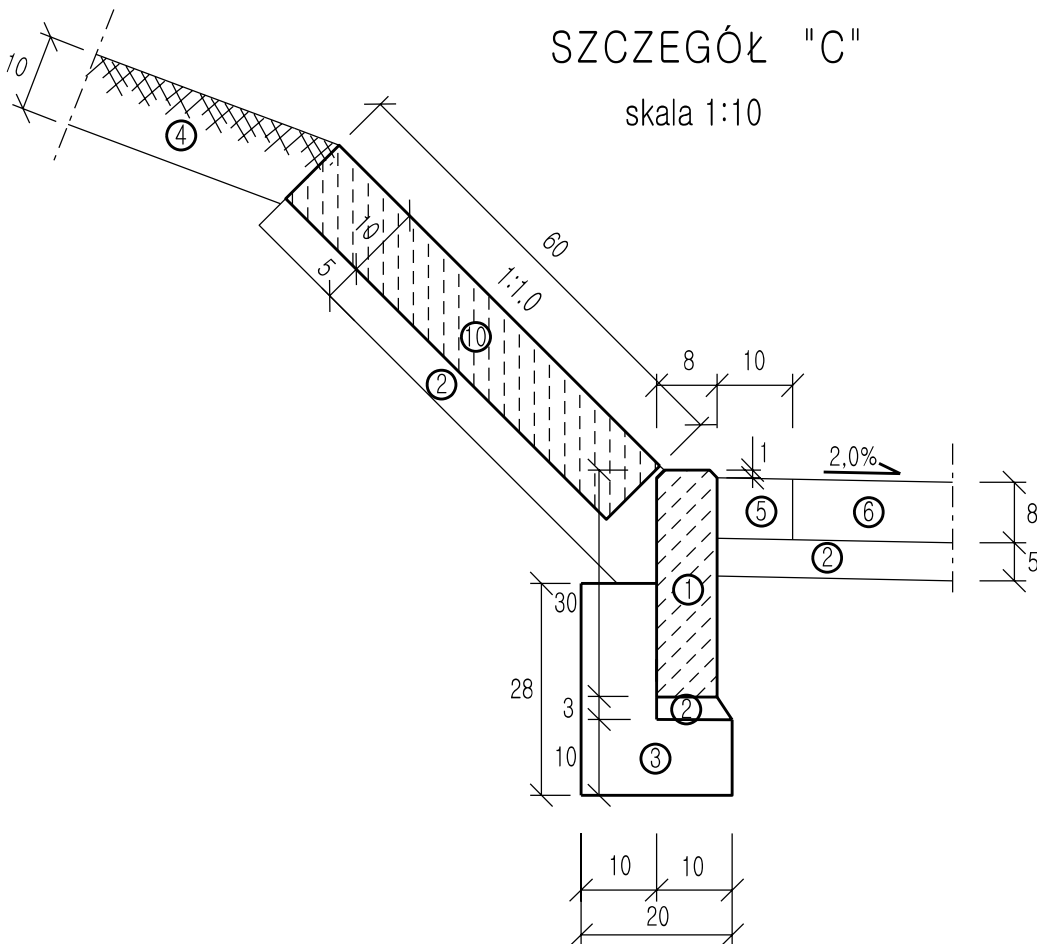


SZCZEGÓŁ "E"

skala 1:10

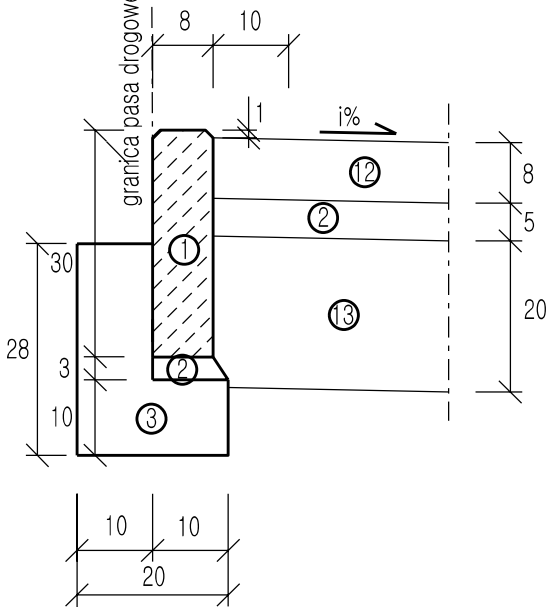


SZCZEGÓŁ "B"

skala 1:10

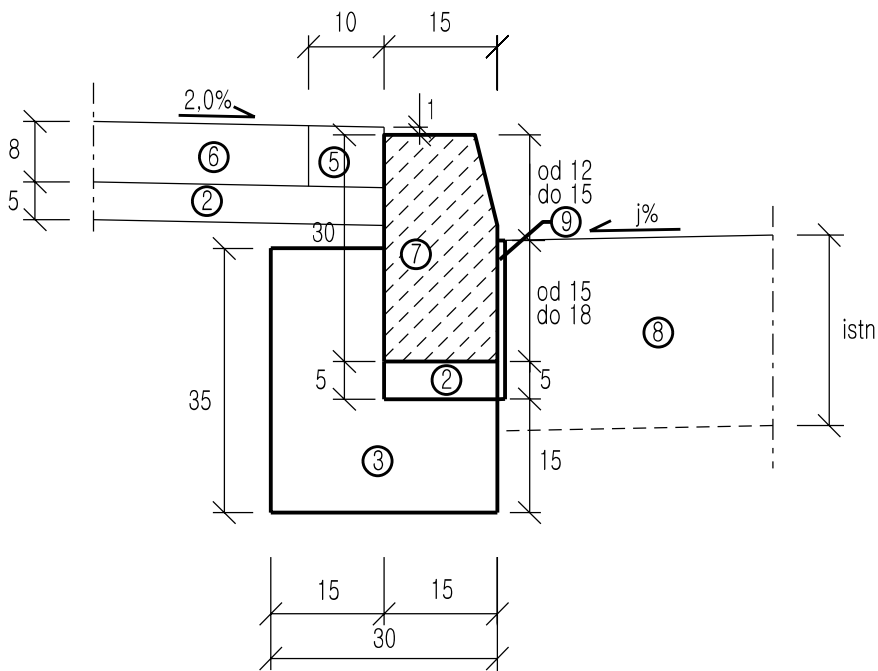


SZCZEGÓŁ "D"

skala 1:10

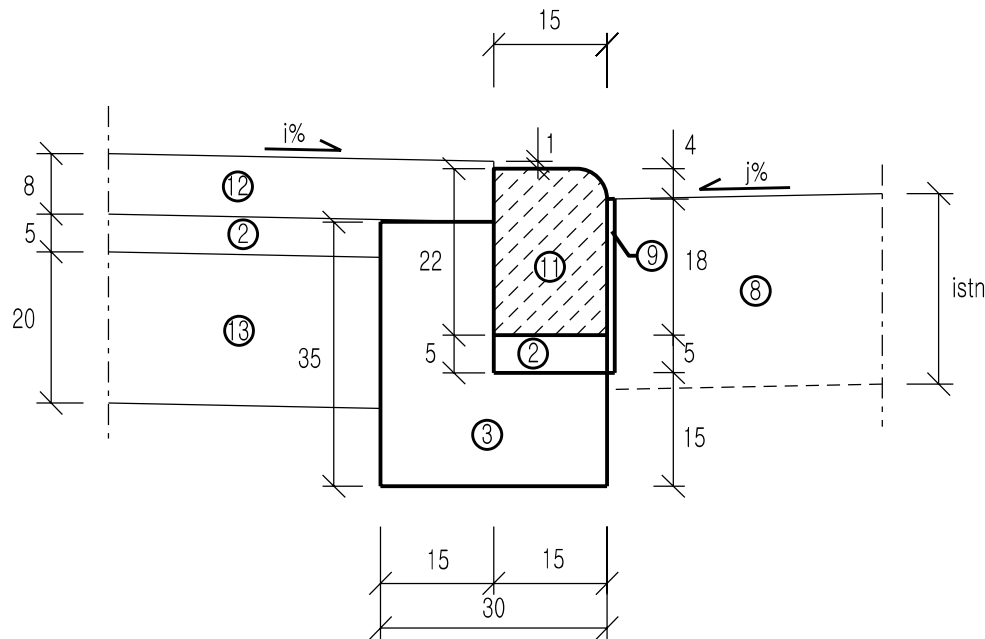

SZCZEGÓŁ "F"

skala 1:10

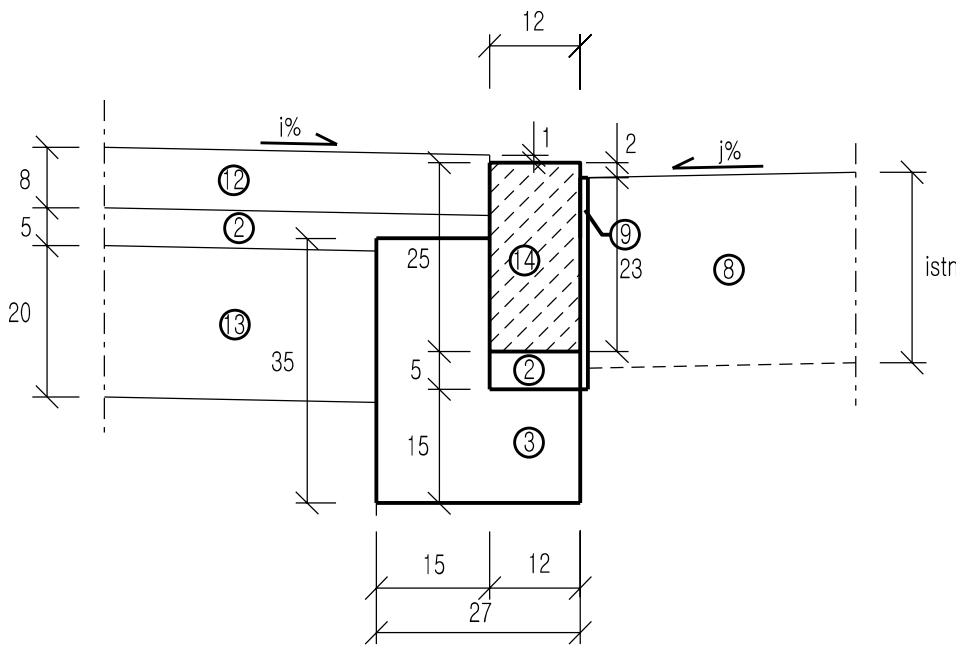

SZCZEGÓŁY KONSTRUKCYJNE – LEGENDA

1	Obrzeże betonowe 8x30 cm
2	Podsypka cementowo – piaskowa 1:4 – gr. 3 lub 5 cm
3	Ława betonowa z oporem z betonu C12/15 (B15)
4	Warstwa humusu – gr. 10 cm
5	Warstwa ścierna chodnika betonowa kostka brukowa (grafitowa) – gr. 8 cm
6	Warstwa ścierna chodnika betonowa kostka brukowa (szara) – gr. 8 cm
7	Krawężnik betonowy uliczny, typ lekki – 15x30 cm
8	Istniejąca konstrukcja nawierzchni jezdni
9	Bitumiczna masa zalewowa, uszczelniająca
10	Umocnienie skarpy 1:1.0 Płyta betonowa ażurowa 40x60 cm z wypełnieniem humusem – gr. 10 cm
11	Krawężnik betonowy uliczny – 15x22 cm (najazdowy)
12	Warstwa ściernajazdów betonowa kostka brukowa (grafitowa) – gr. 8 cm
13	Podbudowa zasadnicza kruszywo łamane stabilizowane mechanicznie 0/31,5 mm – gr. 20 cm
14	Opornik betonowy – 12x25 cm

jednostka projektowa	<div><div>BIURO INŻYNIERII LĄDOWEJ EuroStrada RUFIN JARKA</div><div>ADRES: ul. Przemysłowa 5/19, 64-700 Czarnków TELEFON: +48 698 92 00 73 E-MAIL: eurostrada@wp.pl</div></div>			
PRAWA AUTORSKIE ZASTRZEŻONE COPY RIGHTS RESERVED Przedmiotowy projekt chroniony jest prawem autorskim zgodnie z art. 1 Ustawy o Prawie Autorskim i Prawach Pokrewnych z dnia 4 lutego 1984 r. (Dz. U. Nr 34 poz. 83)				
zadanie	PRZEBUDOWA DROGI – BUDOWA CHODNIKA PRZY DRODZE POWIATOWEJ NR 1322P W MIEJSCOWOŚCI DĘBOGÓRA			
inwestor	<div><div>ZDP w Czarnkowie</div><div></div></div>	Zarząd Dróg Powiatowych w Czarnkowie ul. Gdańska 56, 64-700 Czarnków tel. (0-67) 255-28-01		
rysunek	PRZEKROJE NORMALNE – SZCZEGÓŁY KONSTRUKCYJNE			
projektant (branża drogowa)	mgr inż. Rufin Jarka			podpis 
	WKP/0294/POOD/12			
opracował	mgr inż. Rufin Jarka			podpis 
	WKP/0294/POOD/12			
sprawdzający (branża drogowa)	inż. Adam Chmielewski			podpis 
	WKP/0231/POOD/06			
stadium	branża	skala	data	nr rysunku
Projekt wykonawczy	Drogowa	1:10	09.2019	3.3