





skala 1:50

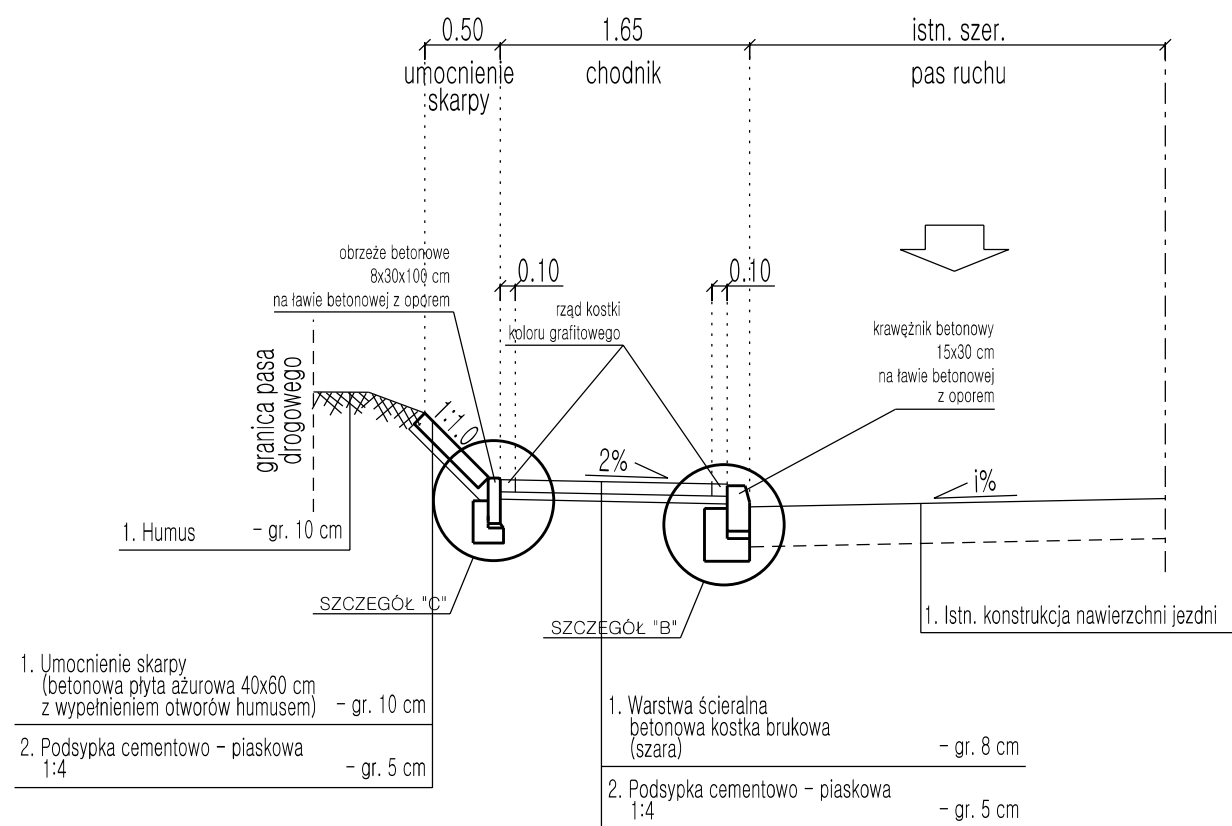


skala 1:50

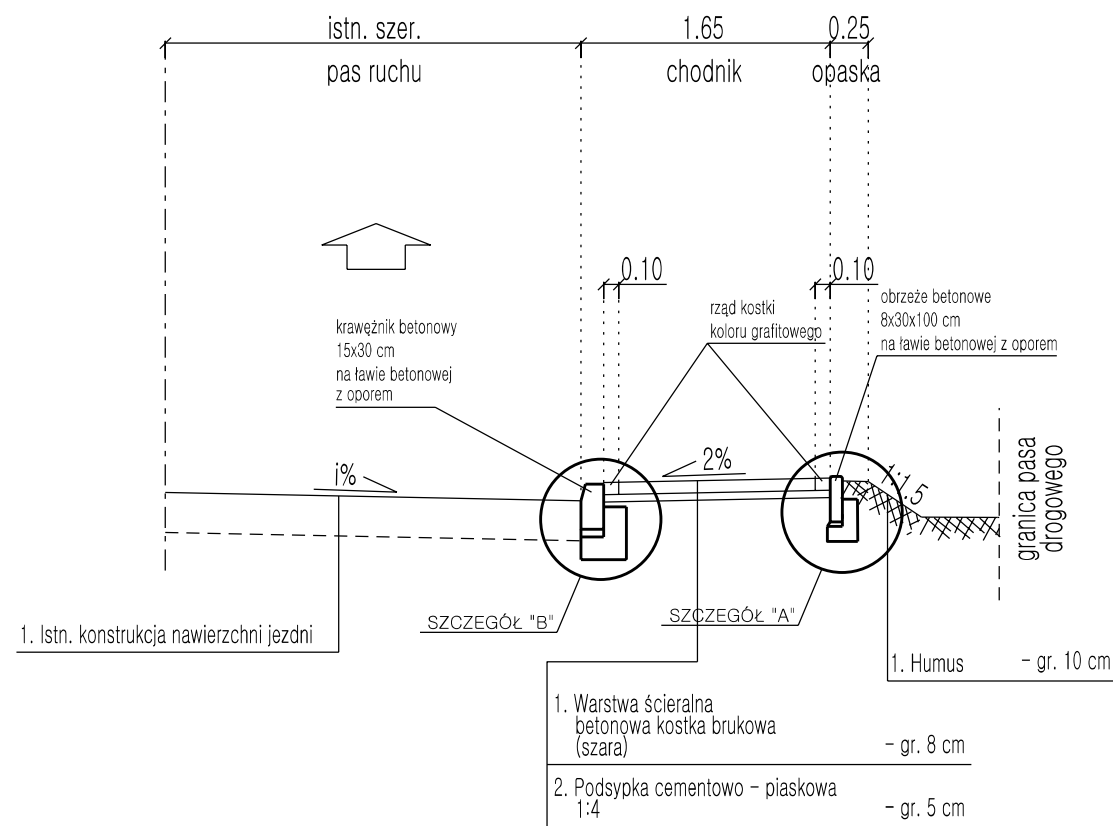

skala 1:50

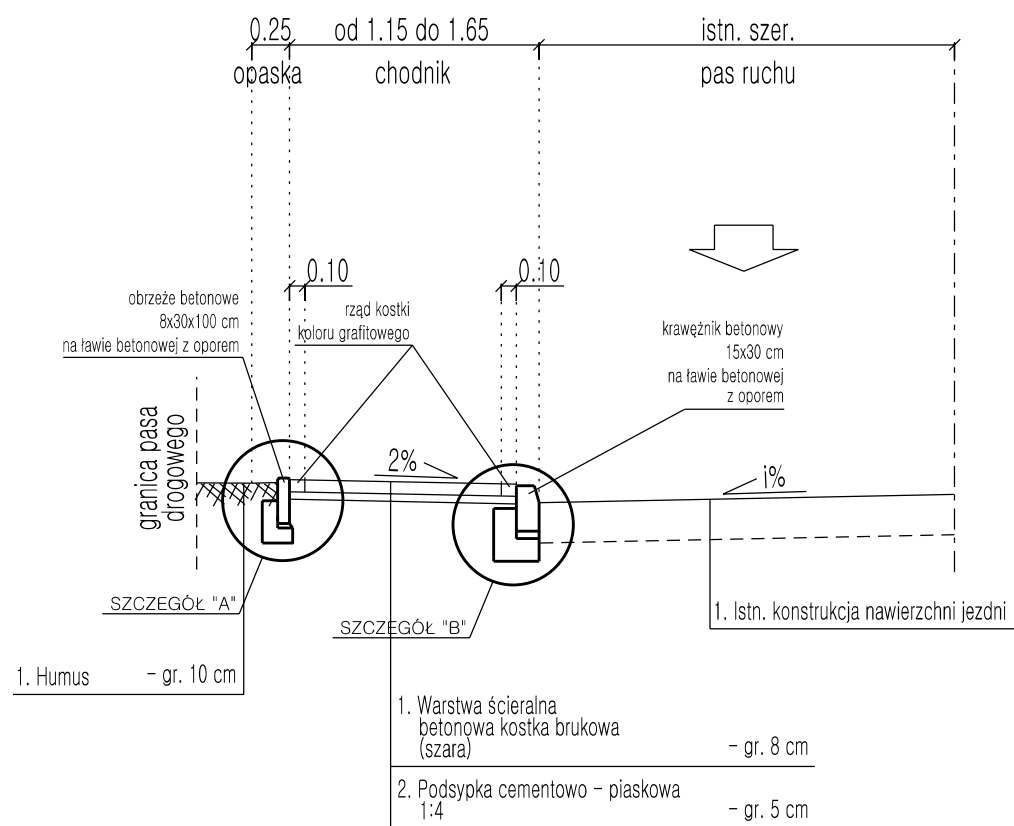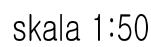

skala 1:50

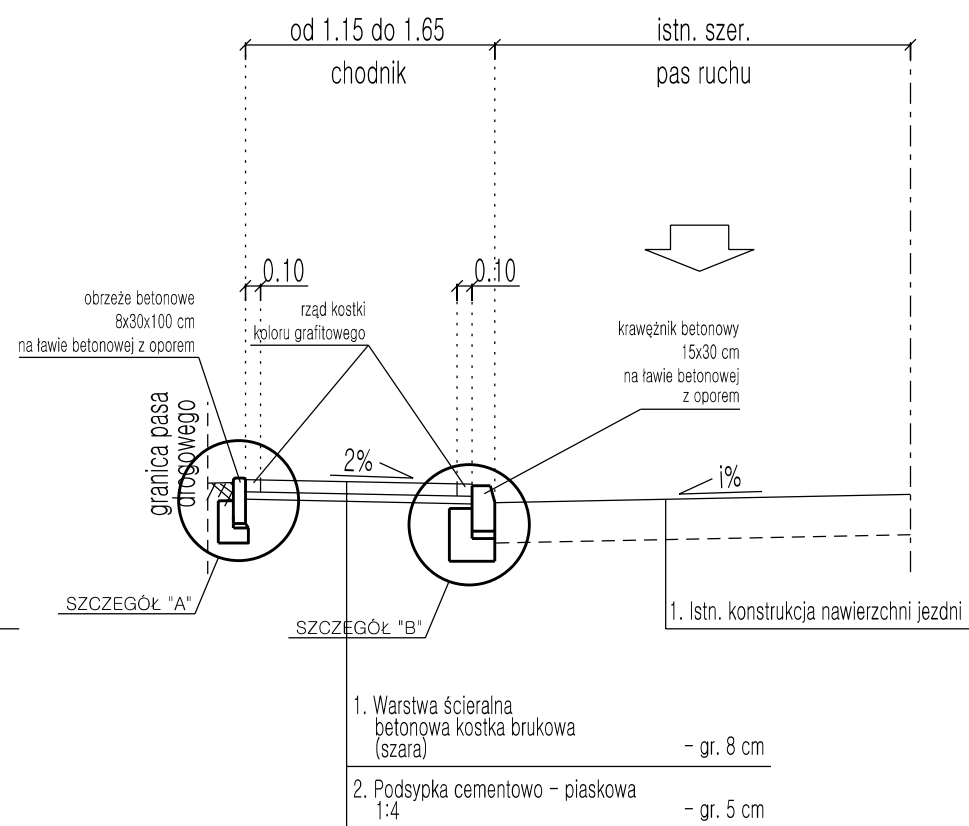

jednostka projektowa	BIURO INŻYNIERII LADOWEJ  ul. Przemysłowa 5/19, 64-700 Czarnków TELEFON: +48 698 92 00 73 E-MAIL: eurostrada@wp.pl			
PRAWA AUTORSKIE ZASTRZEŻONE COPY RIGHTS RESERVED Przedmiotowy projekt chroniony jest prawem autorskim zgodnie z art. 1 Ustawy o Prawie Autorskim i Prawach Pokrewnych z dnia 4 lutego 1984 r. (Dz. U. Nr 34 poz. 83)				
zadanie	PRZEBUDOWA DROGI – BUDOWA CHODNIKA PRZY SRODZIE POWIATOWEJ NR 1322P W MIEJSCOWOŚCI DĘBOGÓRA			
inwestor	 Zarząd Dróg Powiatowych w Czarnkowie ul. Gdańska 56, 64-700 Czarnków tel. (0-67) 255-28-01			
rysunek	PRZEKROJE NORMALNE			
projektant (branża drogowa)	mgr inż. Rufin Jarka	 podpis		
	WKP/0294/POOD/12			
opracował	mgr inż. Rufin Jarka	 podpis		
	WKP/0294/POOD/12			
sprawdzający (branża drogowa)	inż. Adam Chmielewski	 podpis		
	WKP/0231/POOD/06			
stadium	branża	skala	data	nr rysunku
Projekt wykonawczy	Drogowa	1:50	09.2019	3.1