



PRZEKROJE  
SKALA 1:50


I) Przekrój nawierzchni chodnika

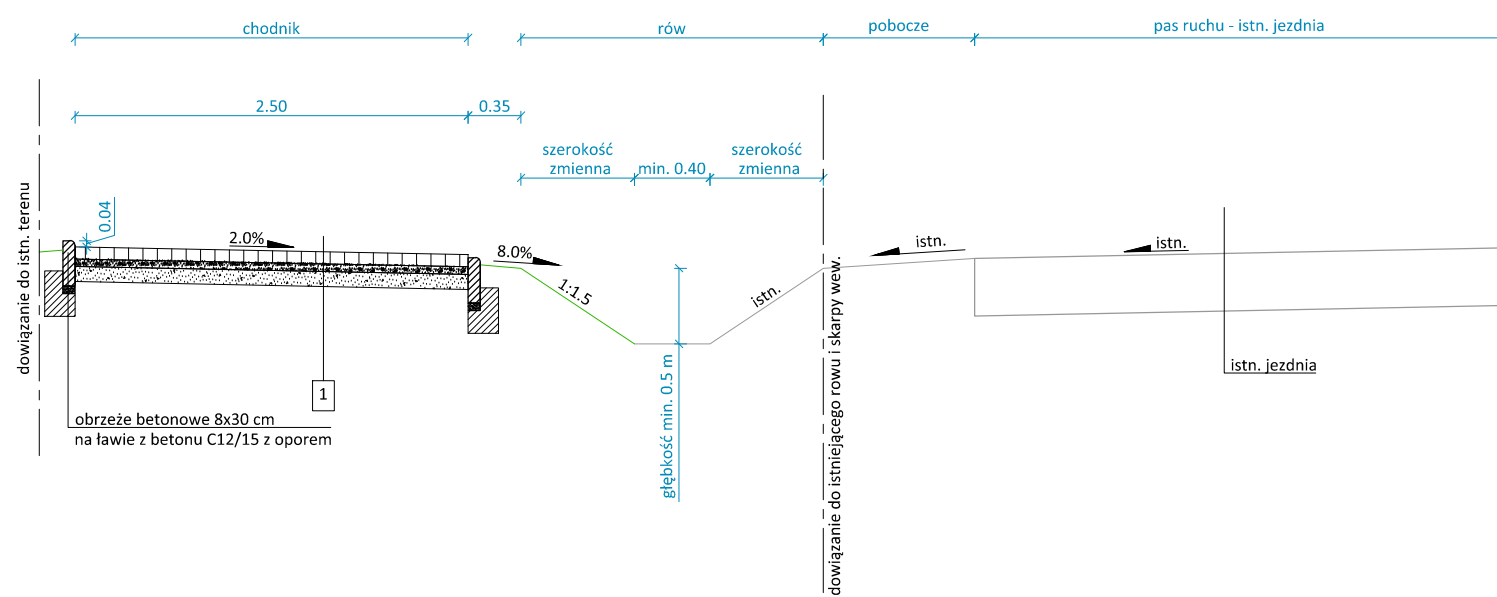


II) Przekrój nawierzchni chodnika

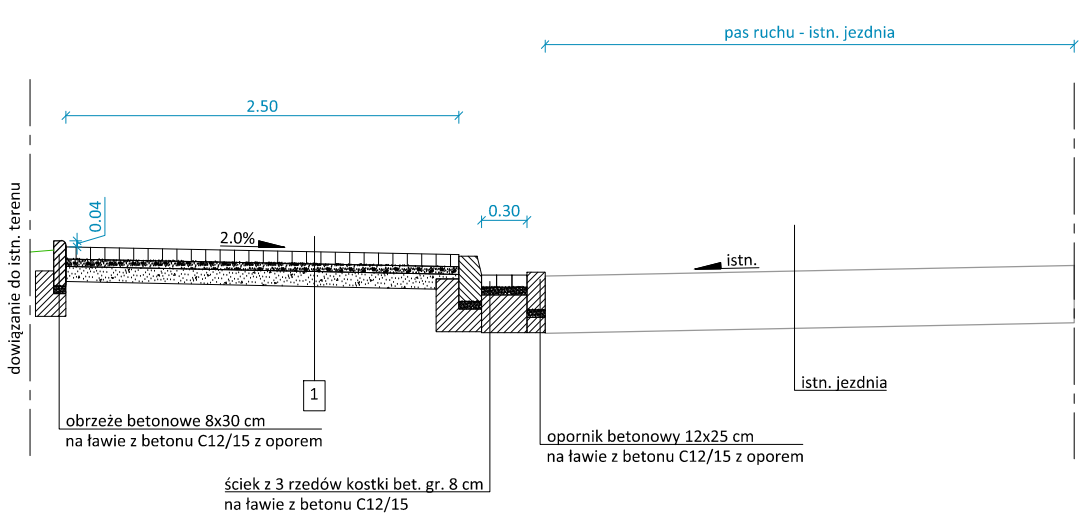


III) Przekrój nawierzchni zjazdu

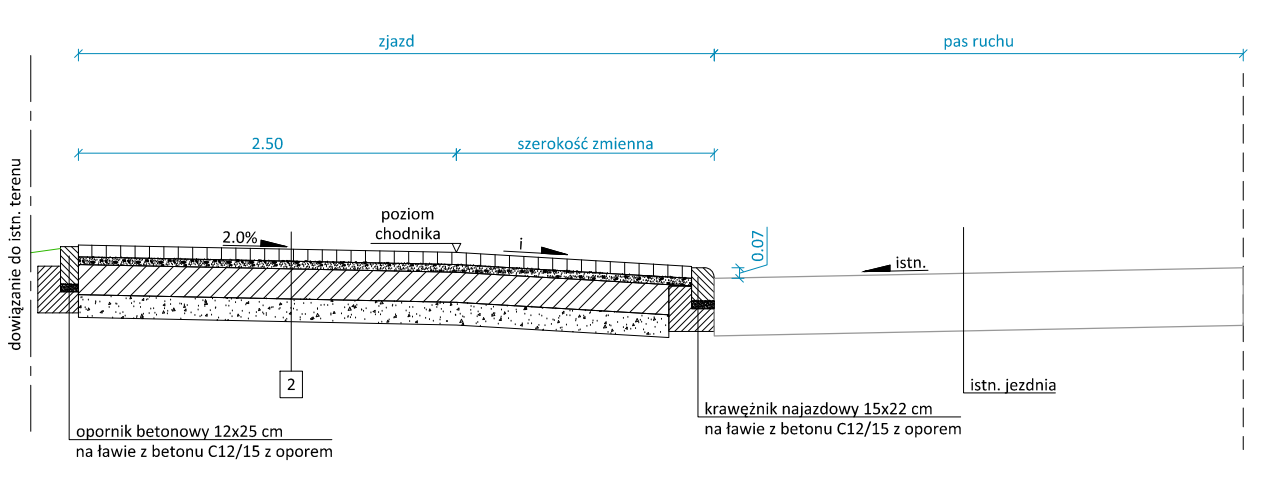

IV) Przekrój nawierzchni zjazdu

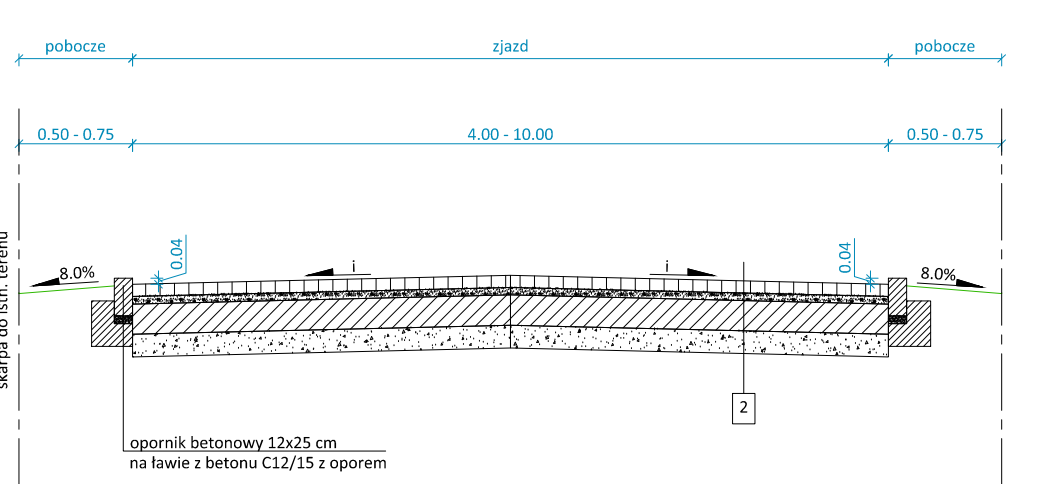


V) Przekrój nawierzchni ul. Fiolkowej

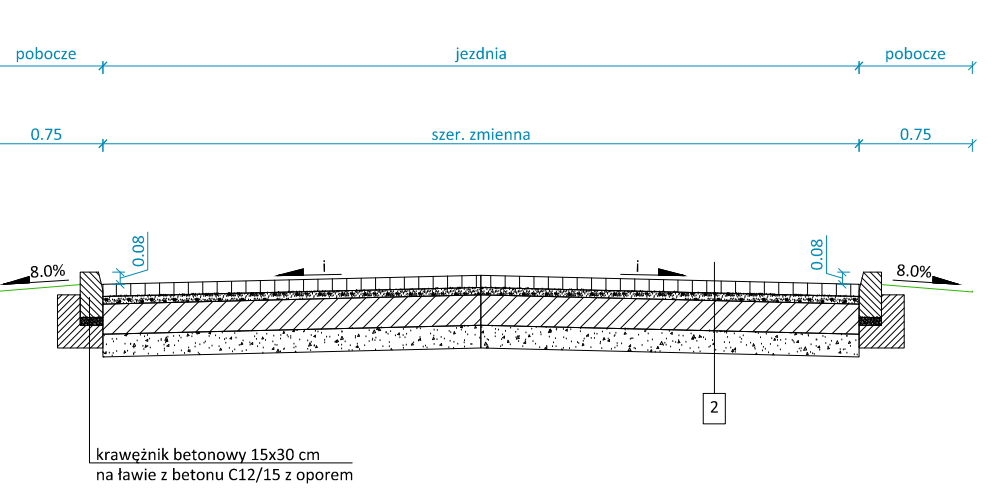

- 1) **Konstrukcja nawierzchni na chodniku:**
1. Warstwa ścierna z betonowej kostki, gr. 8 cm;
  2. Warstwa podsypki cementowo - piaskowej 1:4, gr. 5 cm;
  3. Warstwa gruntu stabilizowanego spoiwem Rm=2,5 Mpa, gr. 10 cm;
  4. Podłoże wyprofilowane i zagęszczone;
- 2) **Konstrukcja nawierzchni na zjazdach i skrzyżowaniach:**
1. Warstwa ścierna z betonowej kostki, gr. 8 cm;
  2. Warstwa podsypki cementowo - piaskowej 1:4, gr. 5 cm;
  3. Warstwa podbudowy z betonu C8/10, gr. 20 cm;
  4. Warstwa odcinająca z piasku, gr. 15 cm;
  5. Podłoże wyprofilowane i zagęszczone;

SZCZEGÓŁY KONSTRUKCYJNE  
SKALA 1:20

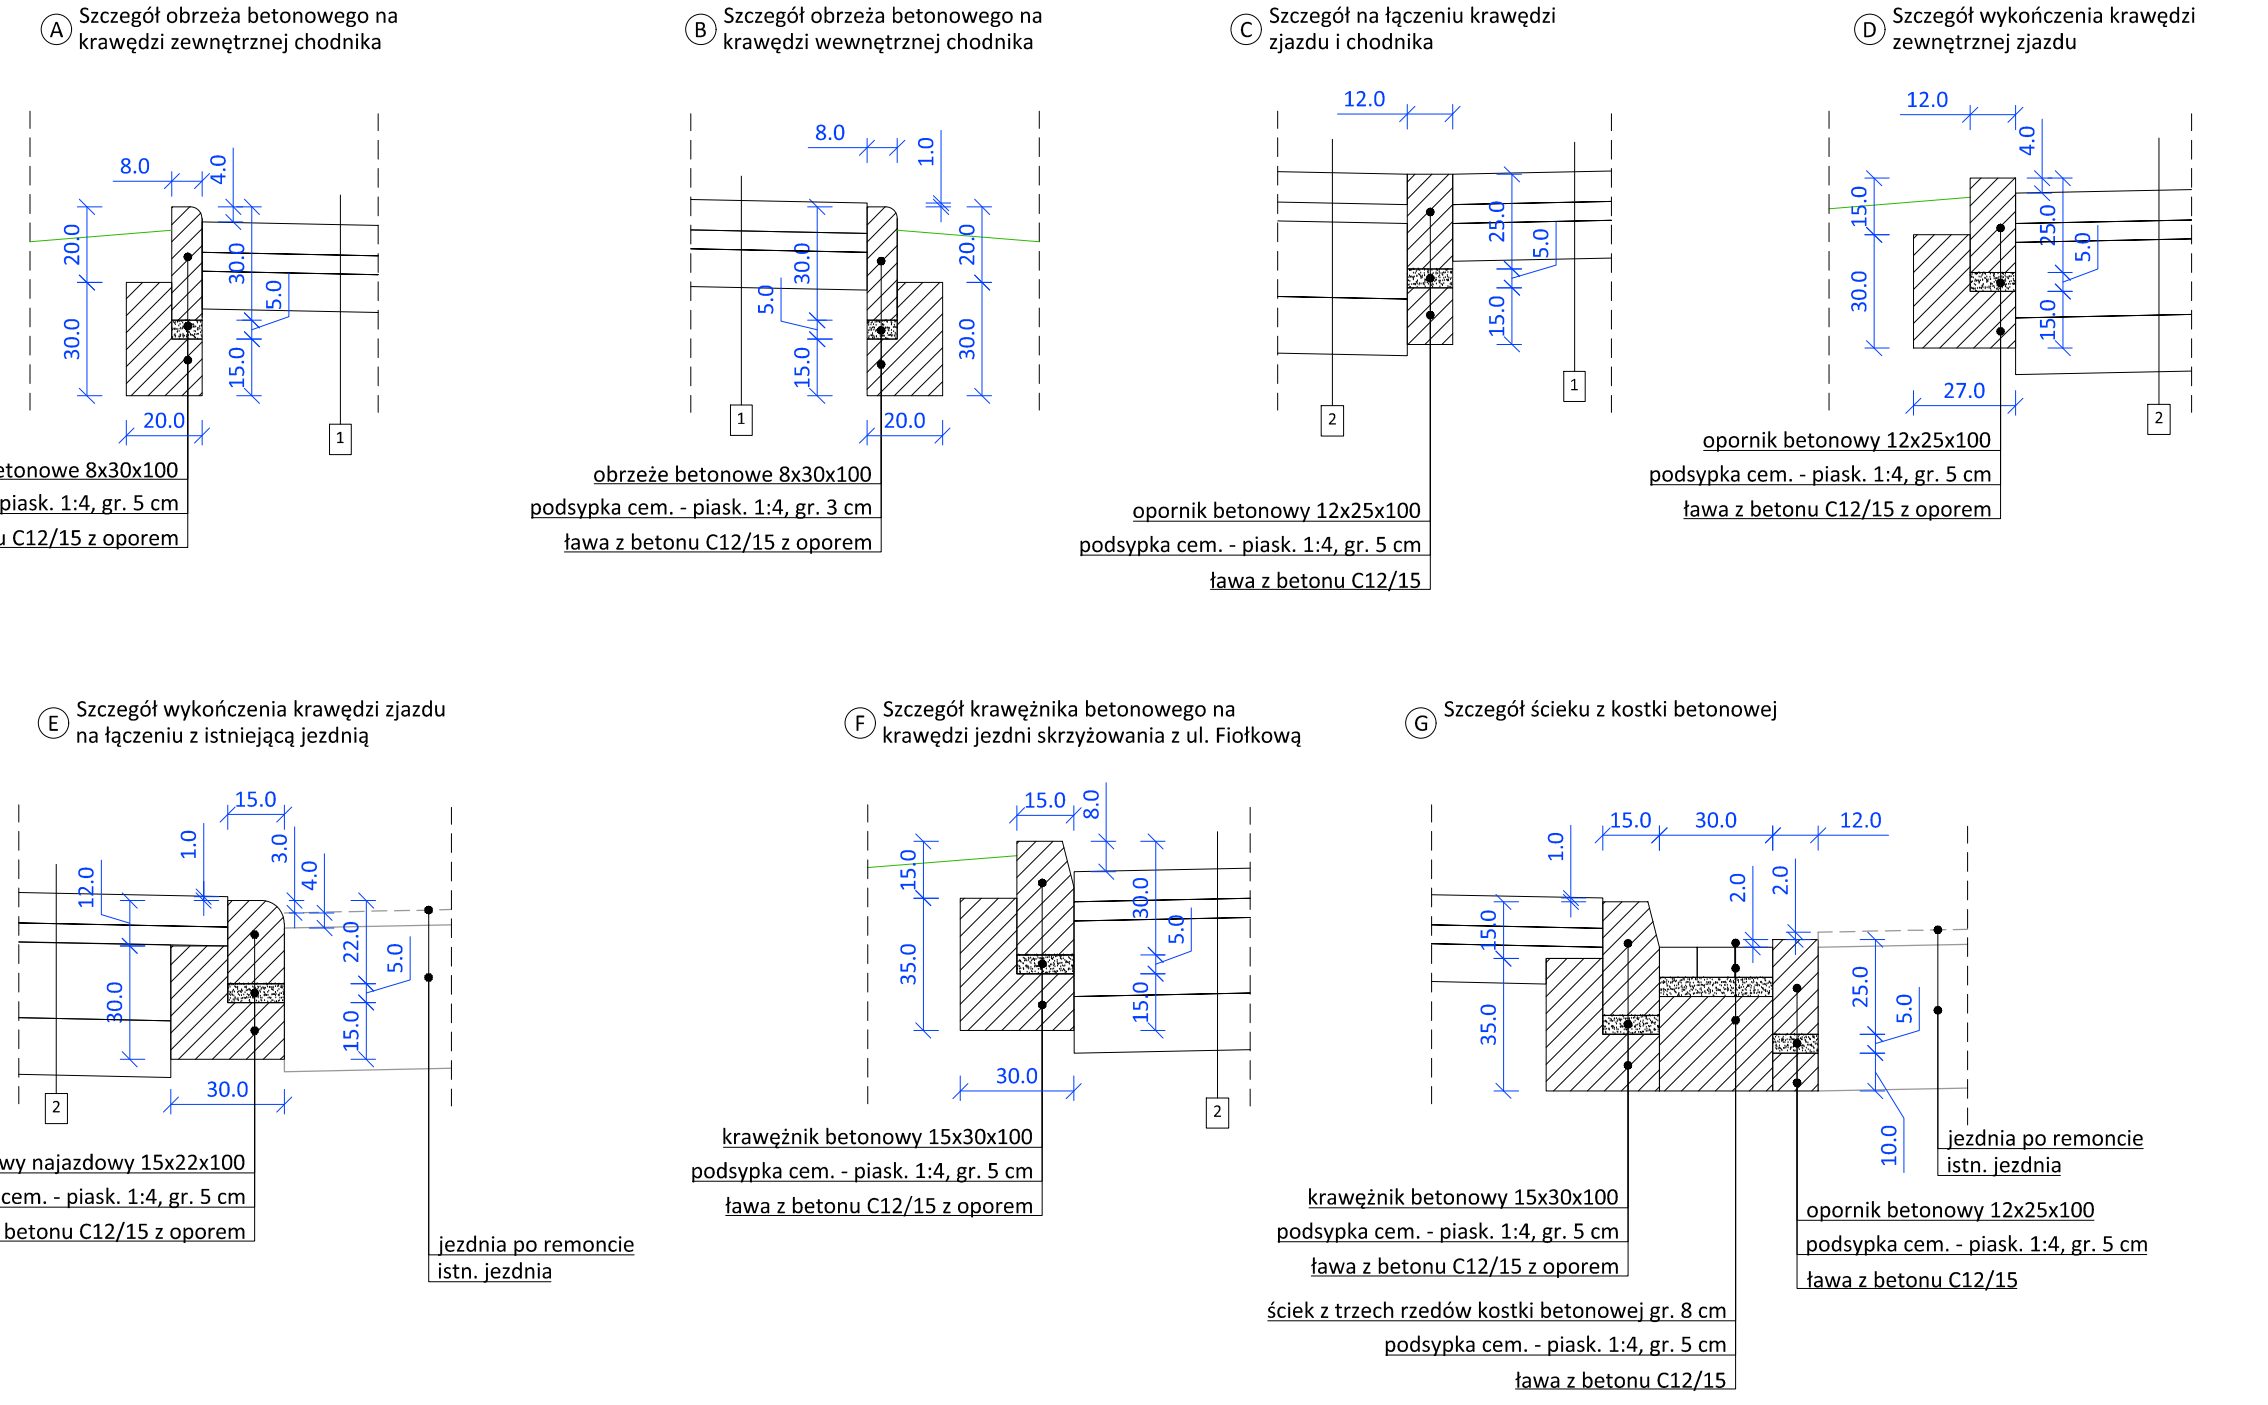

<p>EDYSTYNA PROJEKTOWA</p> <p align="center"><b>LPT PROJEKT</b> Krzysztof Tomkiewicz Os. Zwycięstwa 11/96, 61-646 Poznań, NIP 763-10-28-241 REGON 363-767-915</p>				
INWESTOR		<p align="center"><b>POWIAT CZARNKOWSKO - TRZCIANECKI</b> reprezentowany przez <b>ZARZĄD DRÓG POWIATOWYCH W CZARNKOWIE</b> ul. Gdańska 56, 64-700 Czarnków</p>		
<p align="center"><b>PRZEBUDOWA DRUGI, BUDOWA CHODNIKA PRZY DRODZE POWIATOWEJ NR 1353P W M. POŁAJEWO</b></p>				
<p align="center">PRZEBUDOWA DRUGI WRAZ ZE I ZIAZDAMI, BUDOWA CHODNIKA PRZEBUDOWA INFRASTRUKTURY TECHNICZNEJ</p>				
<p align="center">działki o nr ewid. 123, 119/1, 122/1, 121/14, 121/12, 120/1, 113/7, 113/5, 112/1, 111/7 - obręb Połajewo, gmina Połajewo, powiat czarnkowski - trzcianiecki, woj. wielkopolskie</p>				
STADIUM		DATA OPRACOWANIA	SKALA RYSUNKU	
PROJEKT BUDOWLANY		02.2019	1:20, 1:50	
<p align="center"><b>PRZEKROJE I SZCZEGÓŁY KONSTRUKCYJNE</b></p>				
FUNKCJA	IMIĘ I NAZWISKO	BRANŻA	SPECJALNOŚĆ / NR UPR.	PODPIS
PROJEKTANT	Krzysztof Tomkiewicz	drogowa	uprawnienia do projektowania w specjalności inżynierskiej drogowej nr ew. ZAP/0088/PWOD/15	
SPRAWDZAJĄCY	Jacek Holtzer	drogowa	uprawnienia budowlane do projektowania w specjalności drogowej nr ew. 40/72	