

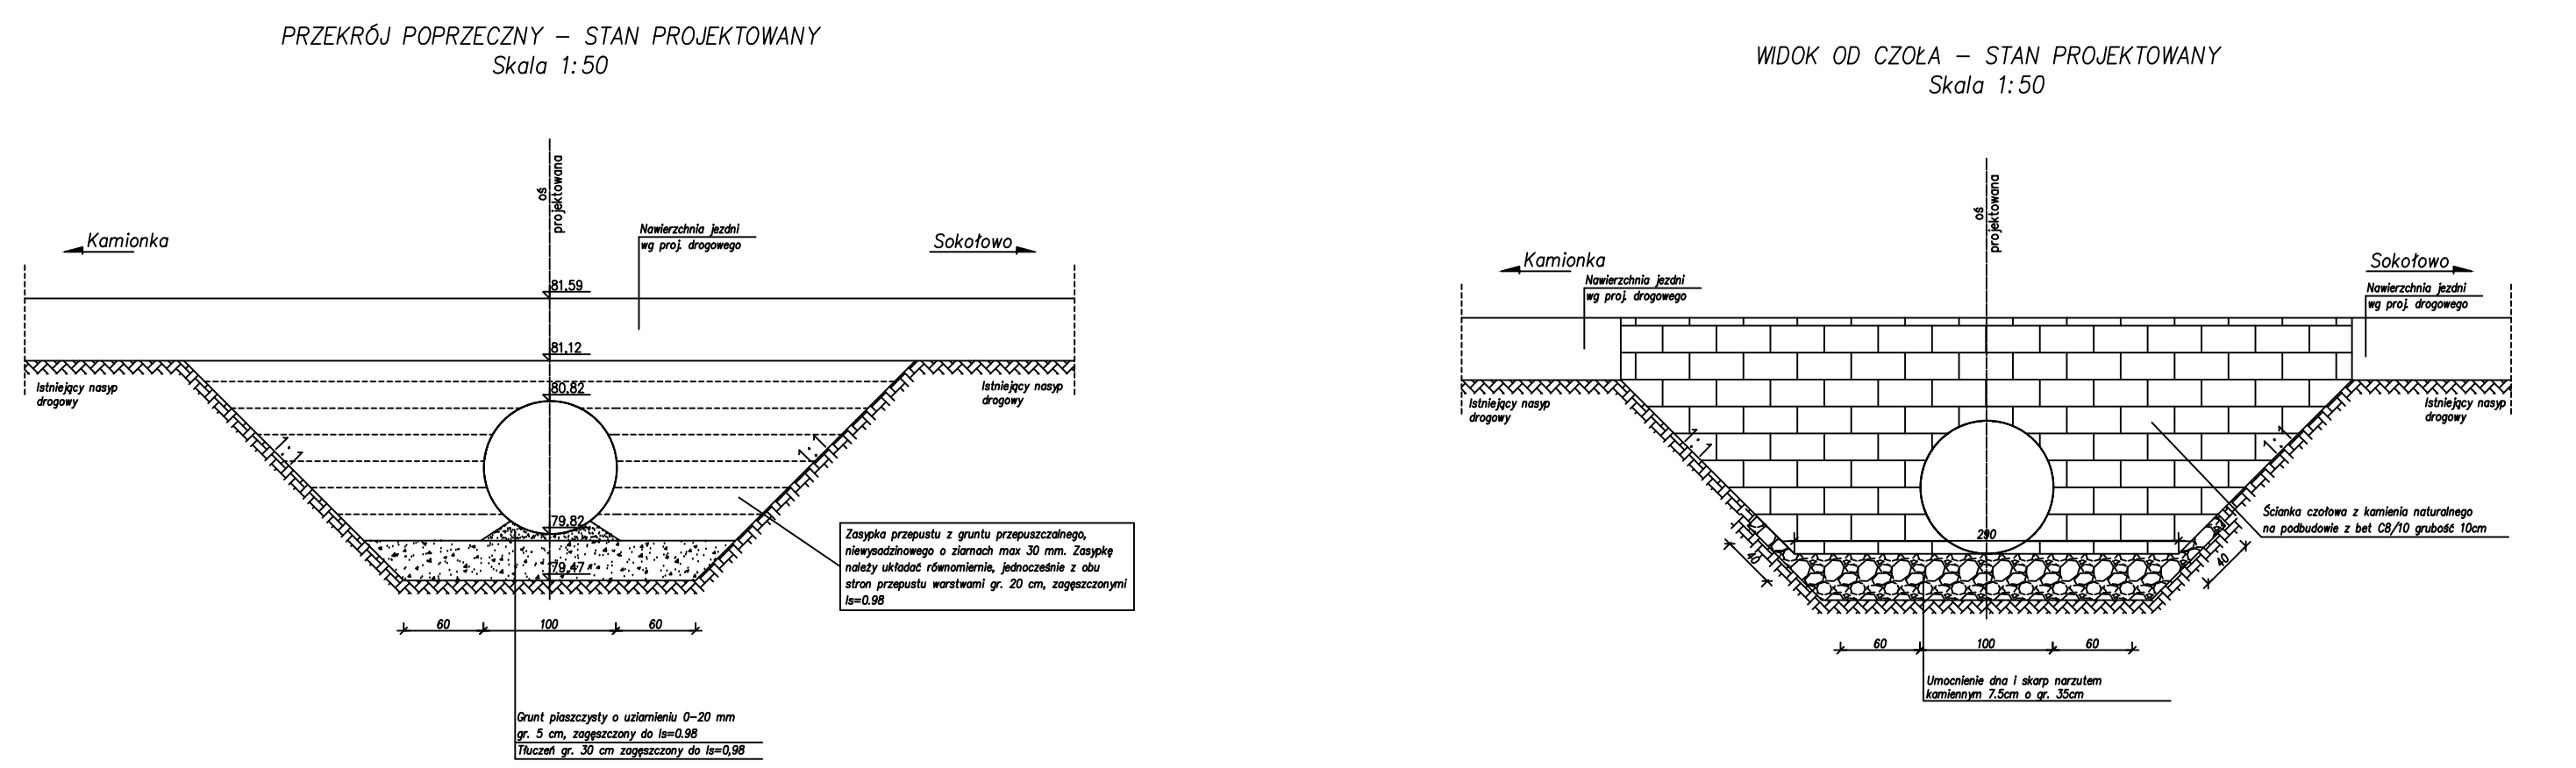


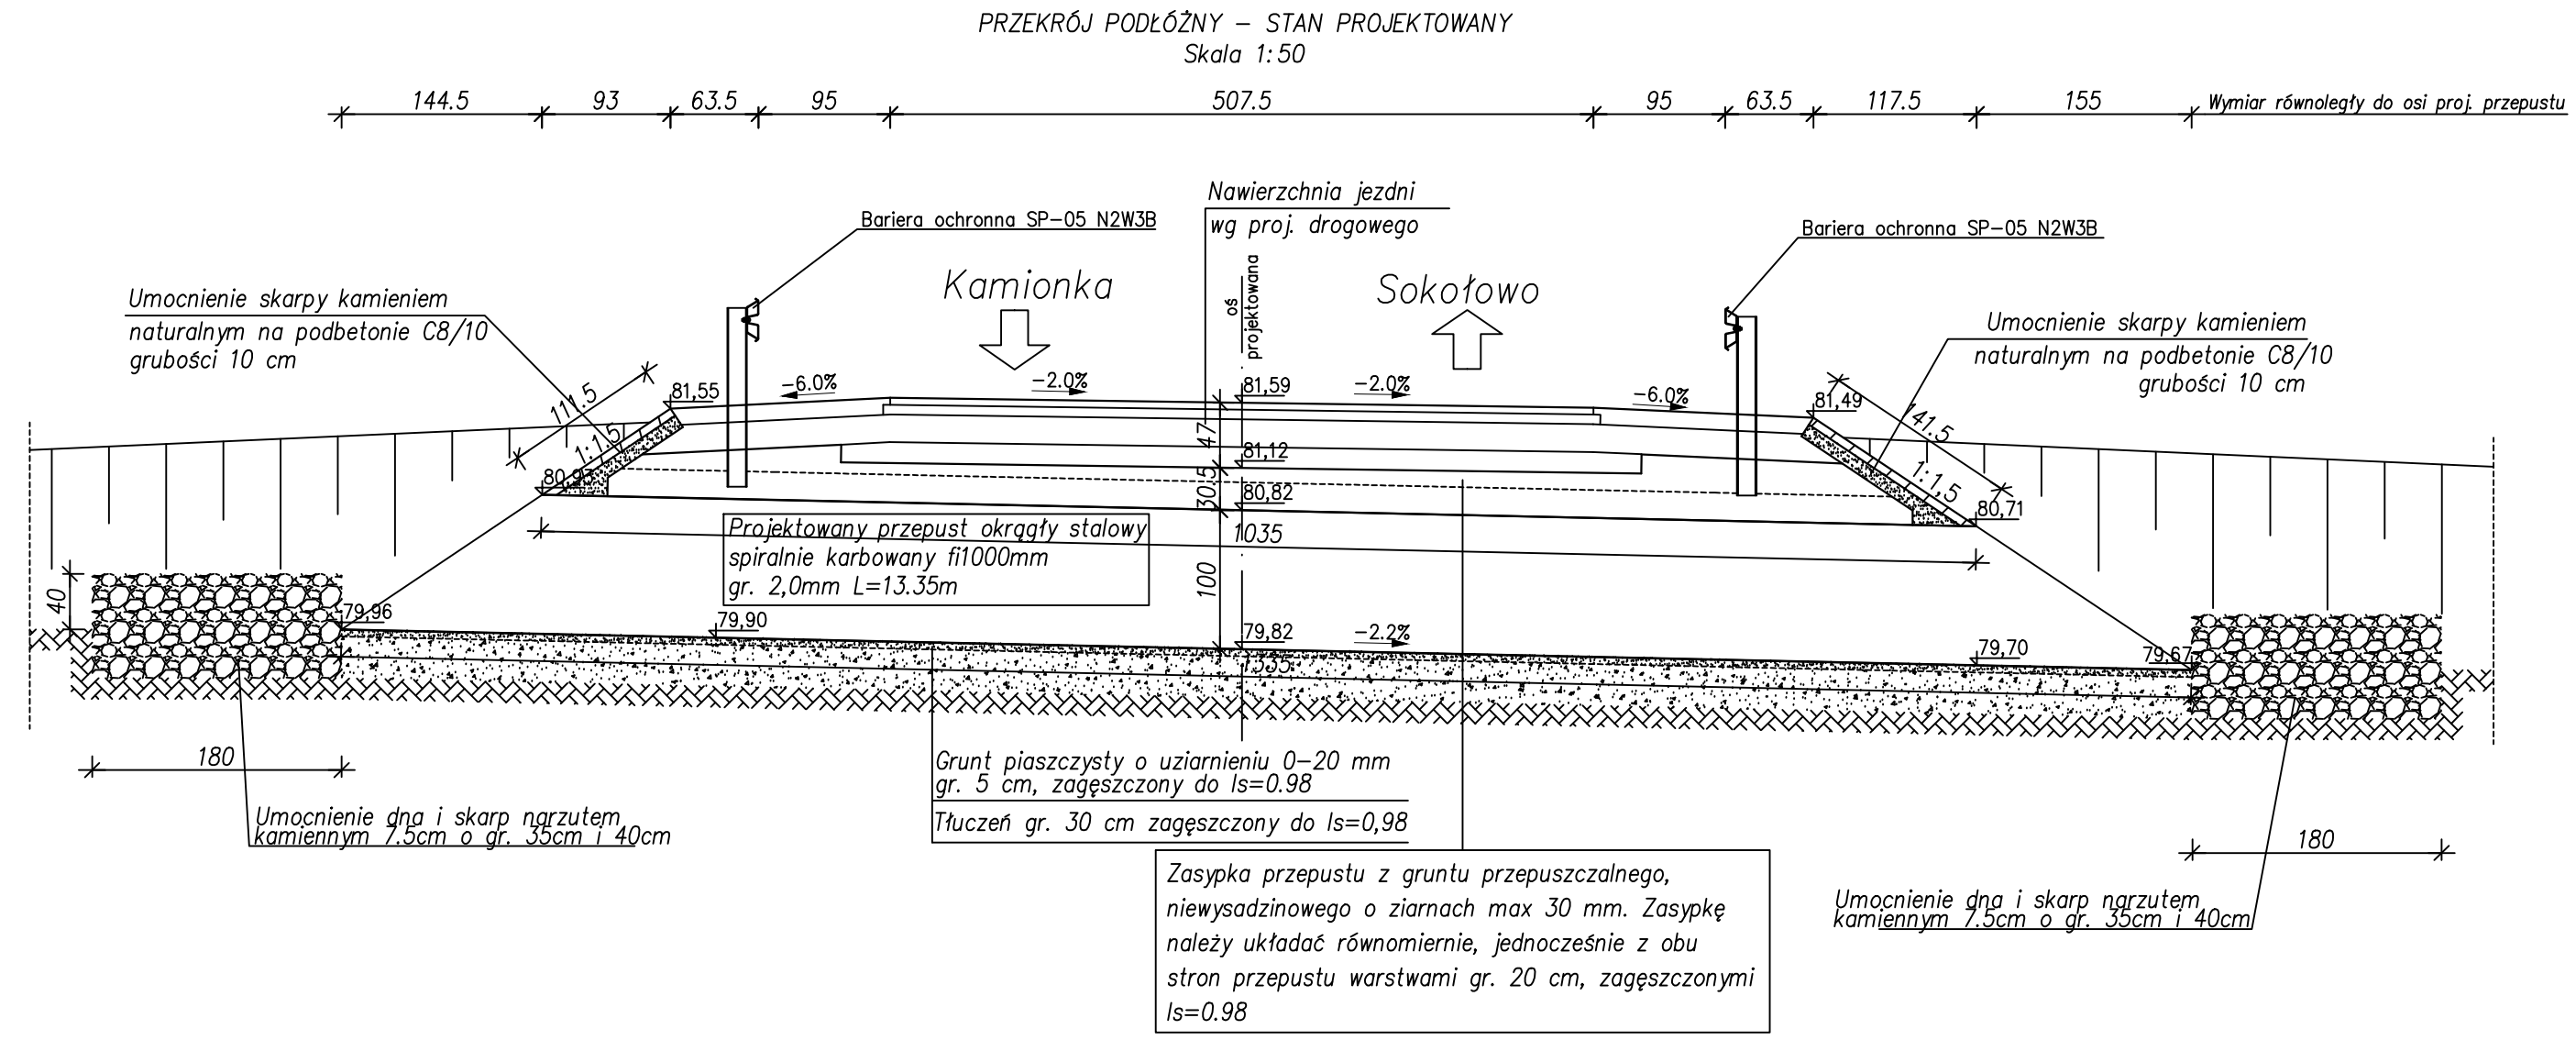

# REMONT PRZEPUSTU DROGOWEGO W KM 7+080,00

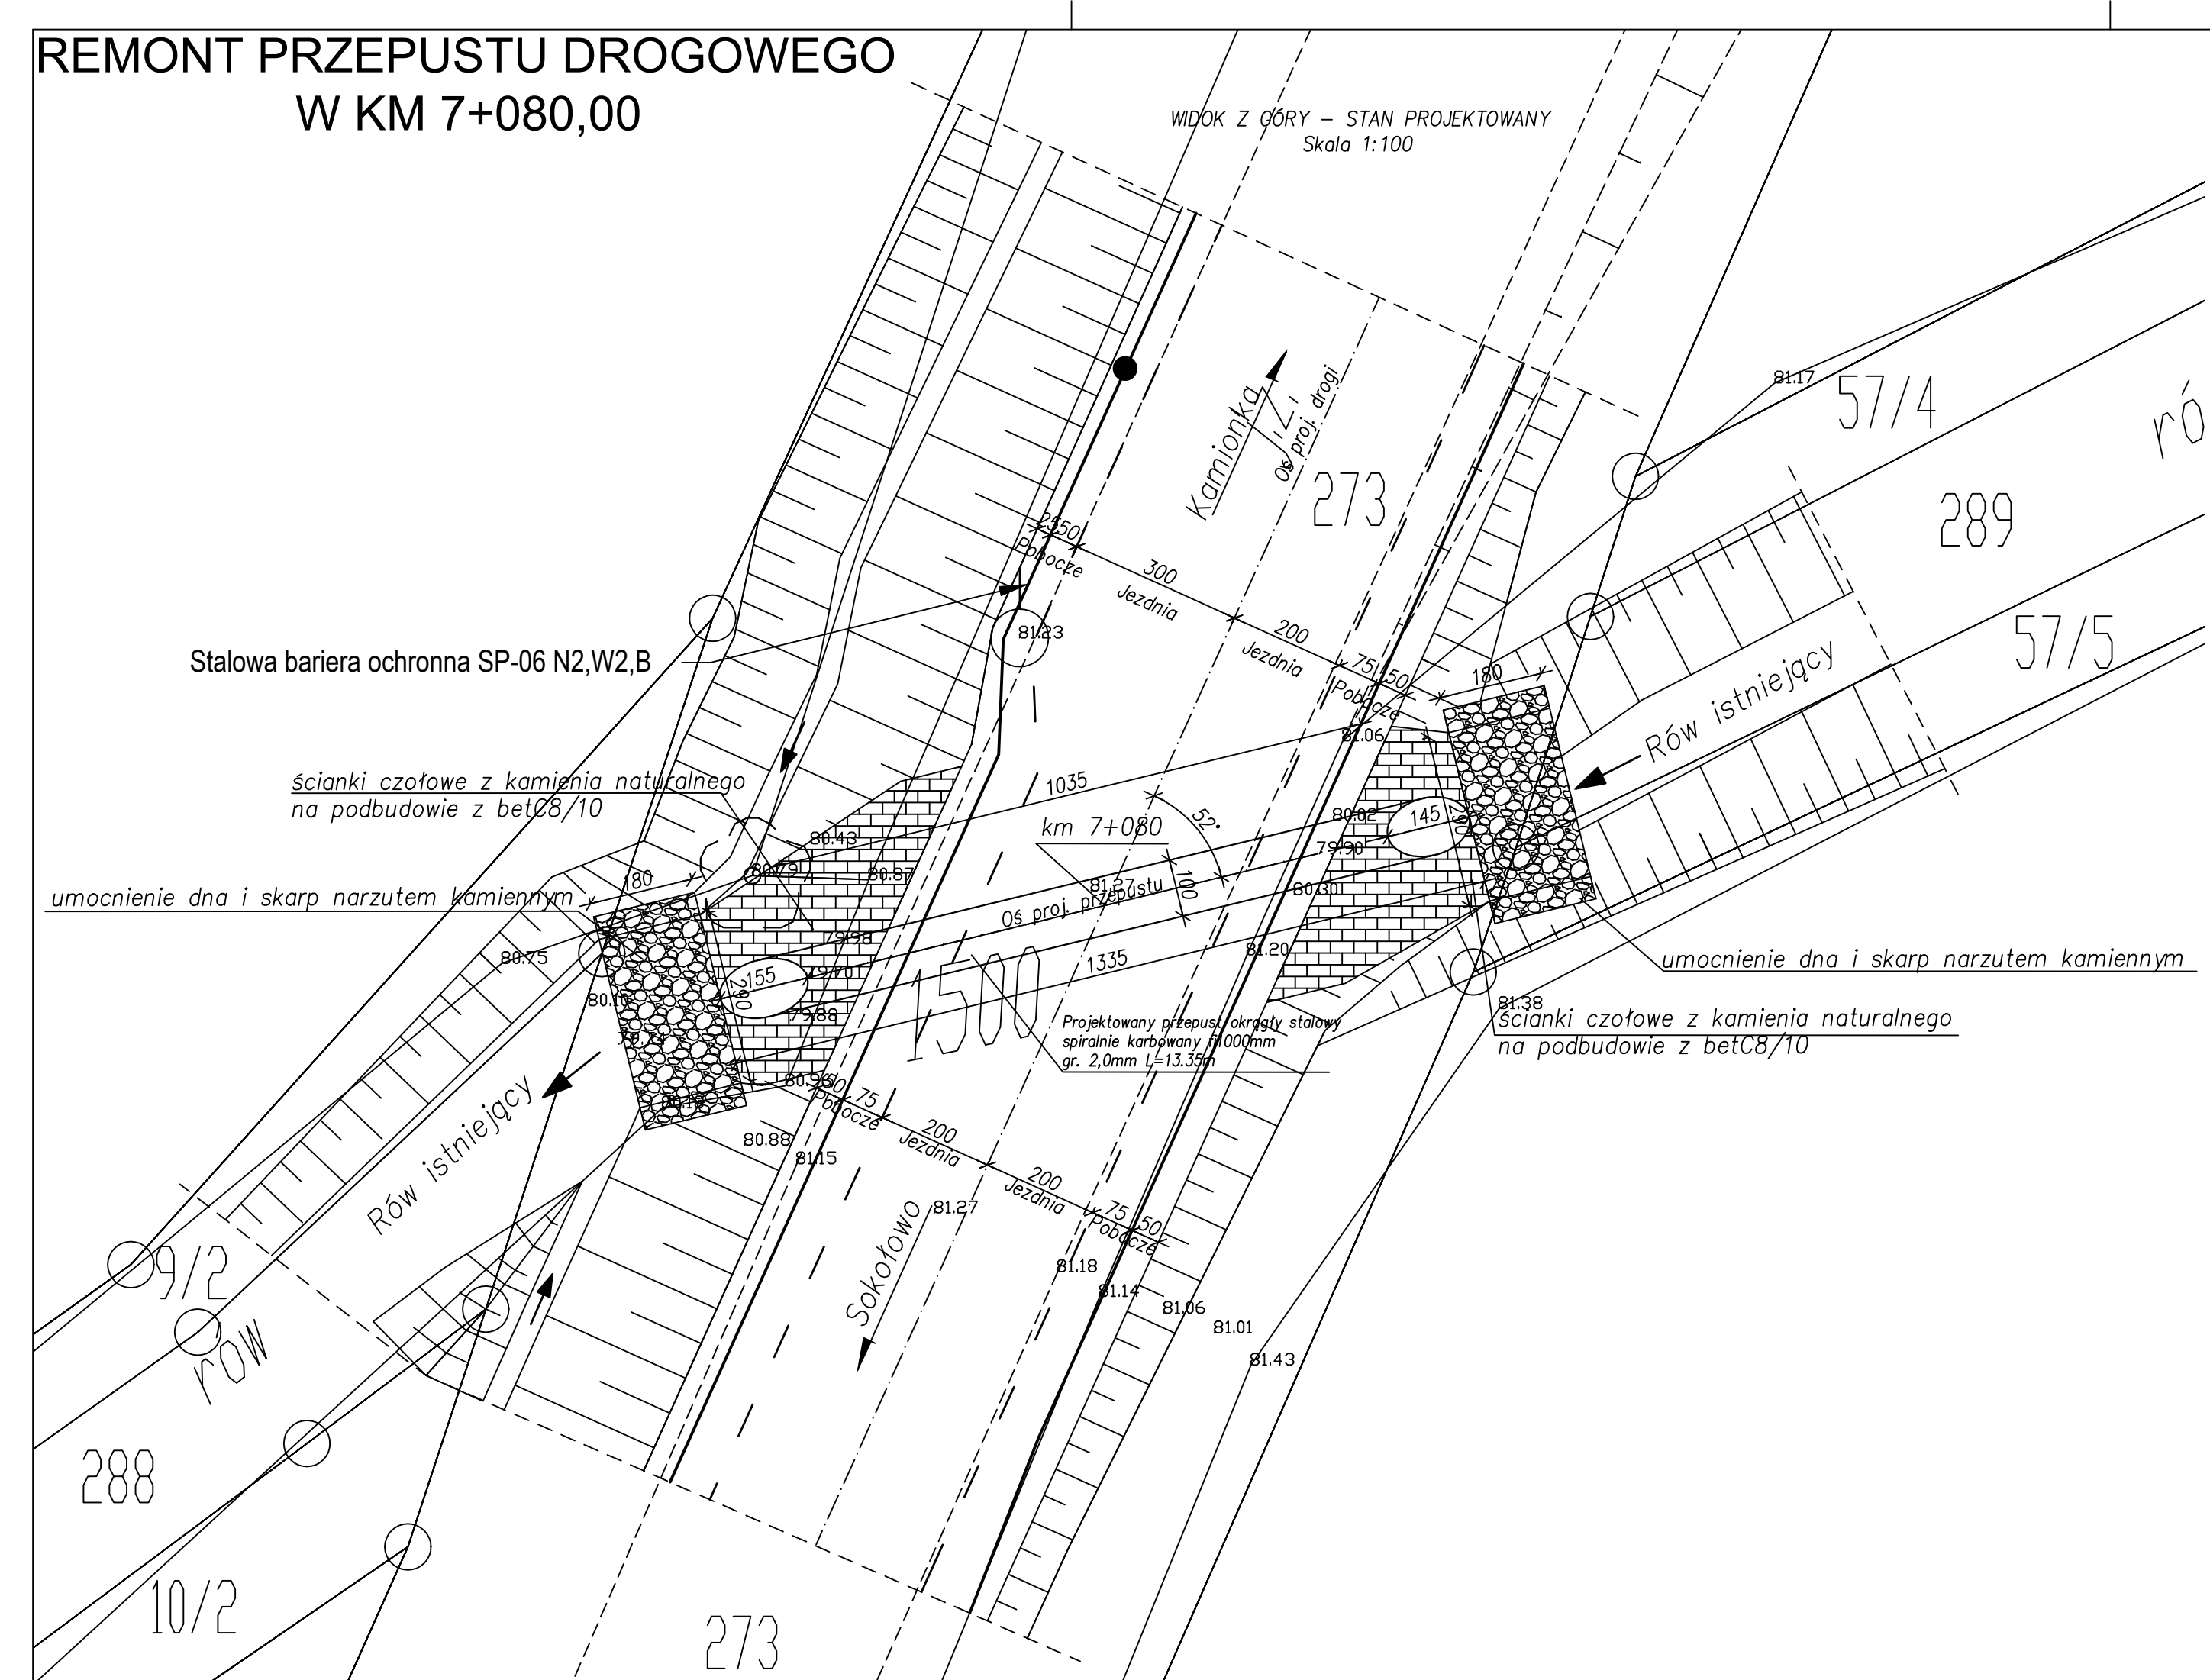

 Pracownia: 60-682 Poznań, os. B. Śmiłego 30/75. tel.: (61) 622 95 18, fax: (61) 622 95 19 www.prosystem-poznan.pl e-mail: biuro@prosystem-poznan.pl			
Inwestor / Investor  <b>Zarząd Dróg Powiatowych</b> 64-700 Czarnków, ul. Gdańska 56		Project Phase / Stadium dokumentacji <b>PROJEKT BUD. - WYK.</b>	
Branch / Branża <b>DROGOWA</b>		Project Phase / Stadium dokumentacji <b>PROJEKT BUD. - WYK.</b>	
Investment / address Nazwa inwestycji / adres <b>Przebudowa drogi powiatowej 1346P na odcinku Kamionka-Sokołowo</b>			
Theme <b>Przebudowa drogi powiatowej 1346P</b>			
Collaboration / Zespół projektowy: Designer / Projektował <b>mgr inż. Rafał Kupś</b>		Number of qualification Numer uprawnień <b>238/79/Pw</b>	Signature / Podpis
Assistant designer Opracował <b>mgr inż. Maciej Krawczyk</b>			
Assistant designer Opracował <b>inż. Marcin Żok</b>			
Verification Sprawdzający <b>mgr inż. Jacek Tomaszewski</b>		Number draught Numer rysunku <b>13/87/Pw</b>	
Director Dyrektor <b>mgr inż. Julian Kaluba</b>		Number draught Numer rysunku <b>68/87/Pw</b>	
Drawing content Treść rysunku <b>REMONT PRZEPUSTU DROGOWEGO W KM 7+080,00</b>			
Project number Numer projektu <b>89/2012</b>	Date Data <b>08.2013</b>	Scale Skala <b>1:100 1:50</b>	Number draught Numer rysunku <b>7.1</b>
Version / Wersja <b>"A"</b>			
Attention! All rights reserved. / Ważne! Wszystkie prawa zastrzeżone! Powielanie lub wykorzystywanie niezgodnie z przeznaczeniem i bez zgody B.P. / R.L. PROSYSTEM zabronione!			