


KRZYŻ. ul. Wojska Polskiego nr 73

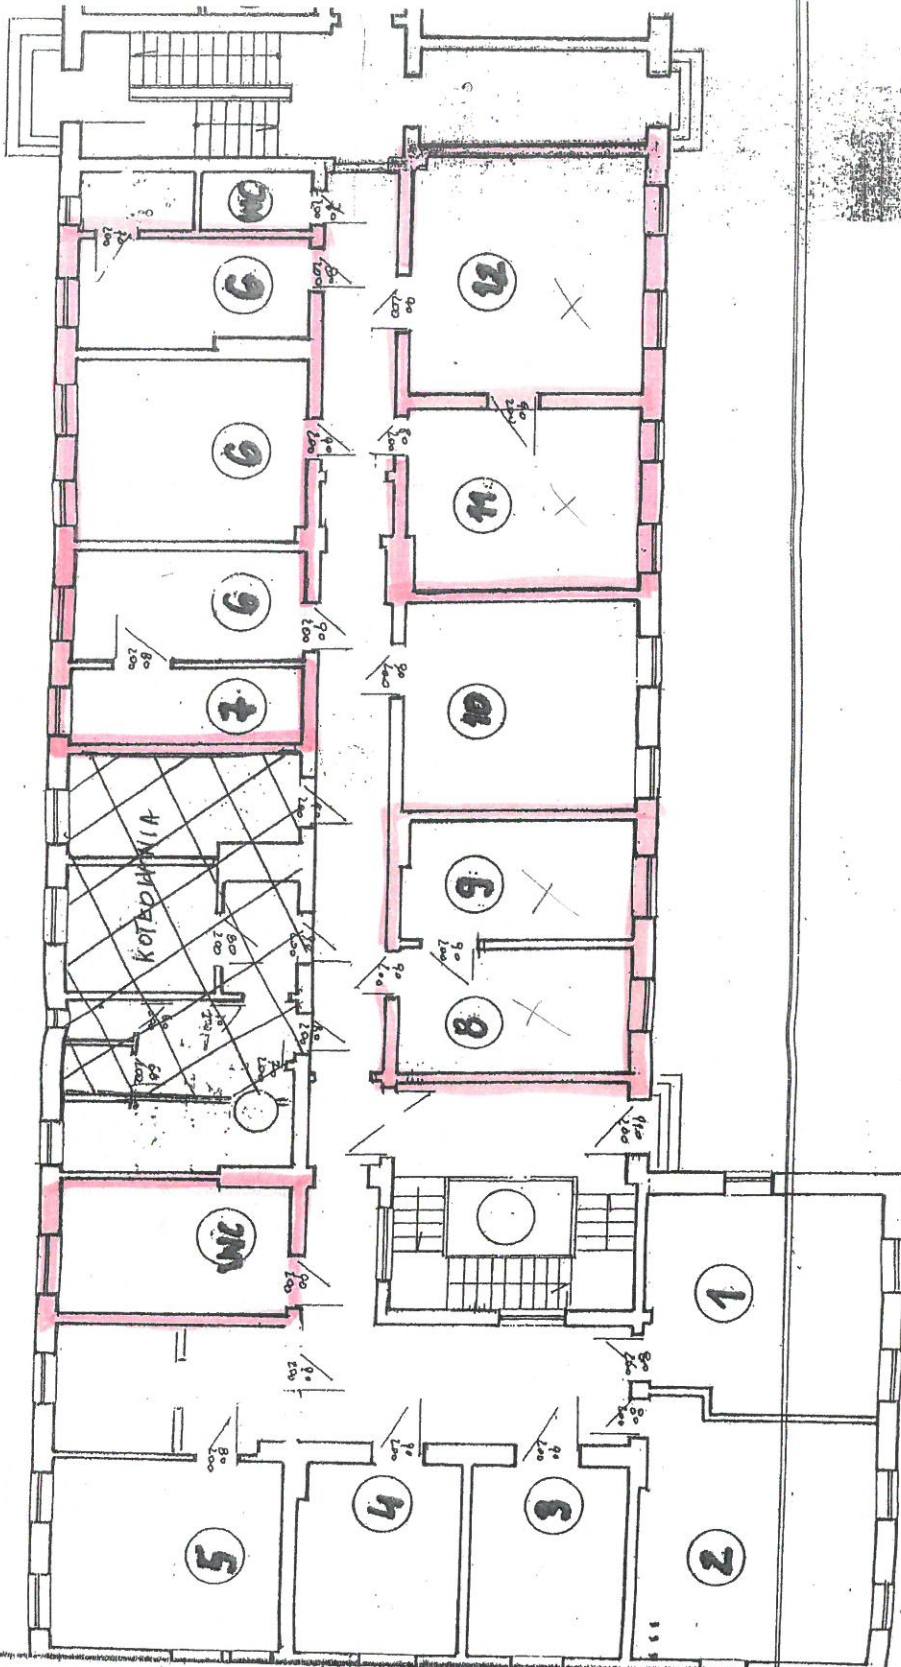

Załącznik Nr 1  
do Uchwały Nr 408 /2021  
z dnia 28 października 2021 roku

STAROSTA  
mgr inż. Ewa Łaszczyńska