

Województwo: wielkopolskie  
 Powiat: czarnkowsko-trzcianecki  
 Jednostka ewidencyjna: Gmina Trzcianka  
 Obręb ewidencyjny: BIAŁA  
 ID: G.K.6642.1056.2021  
 Działka: 909/36




EL-BOG Zakład Elektryczny  
 Marek Bogrycewicz  
 ul. Zwirowa 10  
 64-980 Trzcianka

OBIEKT: PRZEBUDOWA PRZYŁĄCZA ENERGETYCZNEGO ZASILAJĄCEGO HYDROFORNIĘ W BIAŁEJ

INWESTOR: ZAKŁAD INŻYNIERII KOMUNALNEJ SPÓŁKA Z O.O. UL. ŻEROMSKIEGO 15 64-980 TRZCIANKA

Nazwa rysunku	PLAN SIECI ELEKTRYCZNEJ		
PROJEKTOWAŁ	mgr inż. M. Żukowski upr. nr GP-7342/156361	DATA: V 2021	
SPRAWDZIŁ			NR RYS. E-01

Mapa zasadnicza  
 Skala 1:500

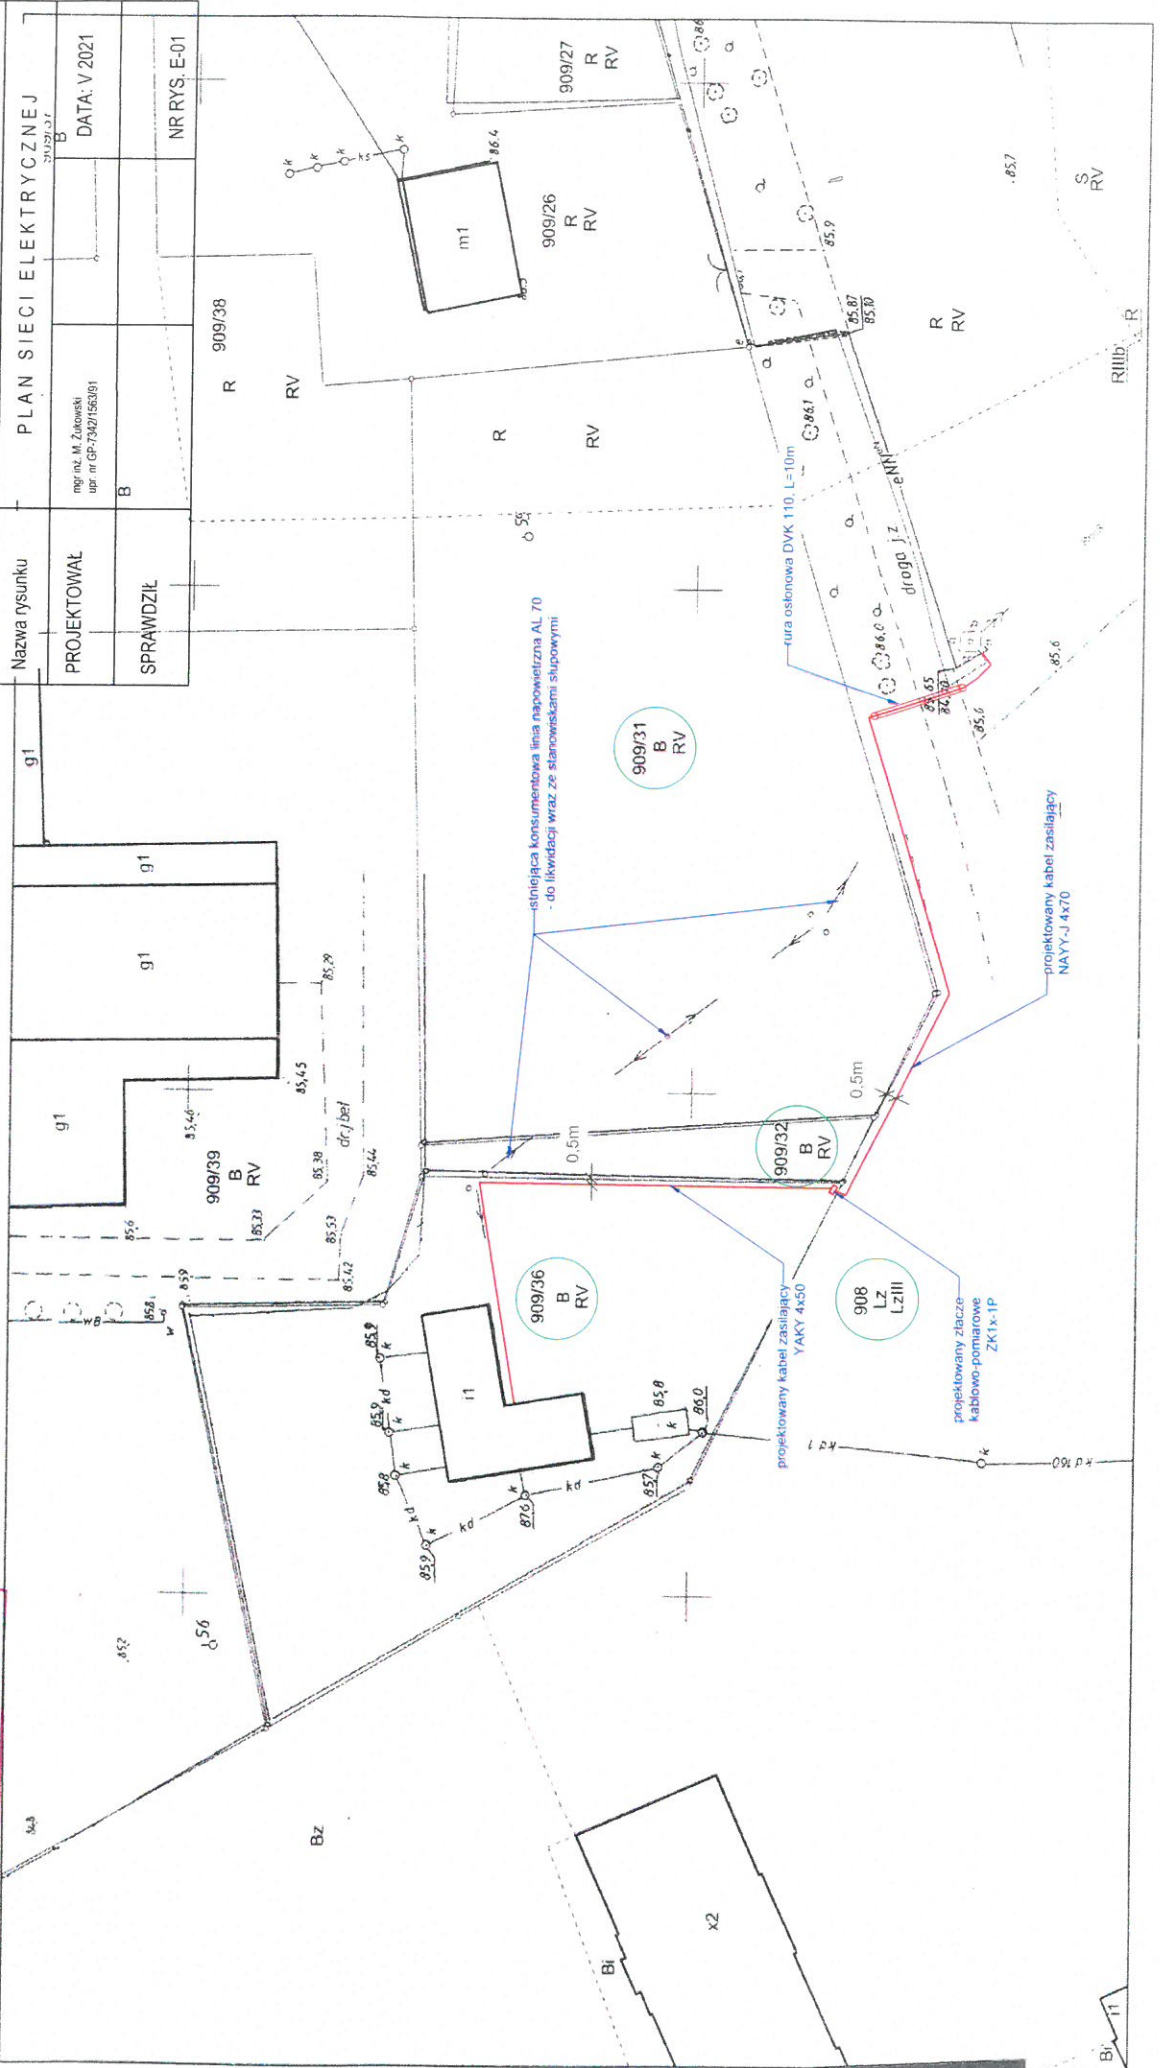

STAROSTA CZARNKOWSKO-TRZCIANECKI  
 GK.6642.1056.2021  
 (Identyfikator ewidencyjny materiału zasobu)  
 Mapa zasadnicza  
 (Nazwa materiału zasobu)  
 G.A. S.F. 102  
 (Data wykonania i podpis)  
 Z UP. STANISŁAWA  
 (imię, nazwisko i podpis)  
 inż. Dariusz Szwed  
 (imię, nazwisko i podpis)