



ISTNIEJE OD 1989 R.

**OŚRODEK BADAŃ i ANALIZ**  
**Marek Zajac i Artur Zajac**

ul. Profesora Michała Bobrzyńskiego 23A/U2, 30-348 KRAKÓW  
tel.: +48 603 18 77 88, fax: +48 12 20 20 477  
www.ppkrakow.pl, e-mail: ppmz@interia.pl  
NIP: PL 865-21-71-602, REGON: 830470281  
Konto: PEKAO S. A. III O/Kraków 69 1240 2294 1111 0000 4522 8364



AR 286

Od 1 kwietnia 2000 r. posiadamy certyfikat akredytacji nr AB 286 wydany przez Polskie Centrum Akredytacji.

W ramach zakresu akredytacji wykonujemy:

-pomiar pola elektromagnetycznego (pole elektryczne, pole magnetyczne, gęstość mocy) w środowisku i w środowisku pracy w zakresie częstotliwości od 0 Hz do 90 GHz,

-pomiar hałasu w środowisku pracy,

-pomiar hałasu w budynkach mieszkalnych, zamieszkania zbiorowego i użyteczności publicznej,

-pomiar drgań:

-o ogólnym działaniu na organizm człowieka,

-działających na organizm człowieka przez kończyny górne,

-pomiar promieniowania optycznego nielaserowego, w ramach pomiaru przeprowadzamy dodatkowo pełną analizę skuteczności osłon na stanowisku,

-pomiar promieniowania laserowego,

-pomiar natężenia i równomierności oświetlenia na stanowisku pracy,

-pomiar oświetlenia ewakuacyjnego i awaryjnego,

-pobieranie prób powietrza w celu oceny narażenia zawodowego na: pyły przemysłowe (frakcja wdychalna + respirabilna).

-testy specjalistyczne medycznej aparatury rentgenodiagnostycznej w zakresie:

-radiografii ogólnej,

-stomatologii,

-mammografii,

-fluoroskopii i angiografii,

-tomografii komputerowej,

-monitorów do prezentacji obrazów medycznych.

Ponadto poza zakresem akredytacji wykonujemy:

-testy akceptacyjne medycznej aparatury rentgenodiagnostycznej,

-pomiar dozymetryczny osłon stałych,

-pomiar rozkładu mocy dawki wokół aparatów RTG,

-pomiar dawek referencyjnych w rentgenodiagnostyce,

-projekty pracowni RTG wraz z obliczaniem osłon stałych,

-szkolenia z zakresu wykonywania testów podstawowych,

-opracowania dokumentacji Systemu Jakości w pracowniach RTG.

L. dz.: PP-ZGz/23-11-08


T-Mobile Polska S.A.  
ul. Marynarska 12  
02-674 Warszawa

Pełnomocnik: Aneta Bochenek  
Upoważnienie nr rej. NetWorkSI Nr 188/05/23  
z dnia: 22-05-2023r.

Adres do korespondencji:

ul. Prof. Michała Bobrzyńskiego 23A/U2  
30-348 Kraków  
tel. 501 78 97 70

04.12.2023

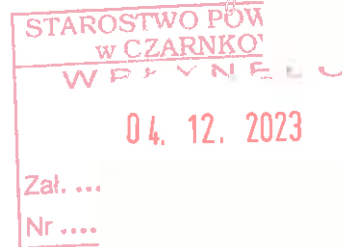

Starostwo Powiatowe  
w Czarnkowie  
ul. Rybaki 3  
64-700 Czarnków

Dotyczy: informacji o zmianie danych wynikających z art.152 ust.1 i ust.7 w związku z ust.6 pkt 1c ustawy z dnia 27 kwietnia 2001r – Prawo ochrony środowiska (Dz.U. 2022, poz.2556 z późn. zm.).

Działając z upoważnienia T-Mobile Polska S.A., ul. Marynarska 12, 02-674 Warszawa, informuję o zmianie danych w zakresie wielkości i rodzaju emisji dla instalacji radiokomunikacyjnej 44088 (64088NI) PPI\_TRZCIANKA\_STOBNO zlokalizowanej w miejscowości Stobno, Wrząca dz. nr 5. W stosunku do informacji zawartej w zgłoszeniu realizowanym dla danej stacji w trybie art. 152 ust. 1 i 5 ustawy z dnia 27 kwietnia 2001r - Prawo ochrony środowiska (Dz.U. 2022, poz.2556), dane ulegną zmianie w następujący sposób:

**9. Wielkość i rodzaj emisji:**

Pole elektromagnetyczne. EIRP poszczególnych anten zostało podane w pkt 12, tj.

Lp.	Równoważna moc promieniowania izotropowo (EIRP) [W]
1	18929
2	23333
3	18929
4	5024

**12. Szczegółowe dane, odpowiednio do rodzaju instalacji, zgodne z wymaganiami określonymi w załączniku nr 2 do Rozporządzenia:**

Lp.	1)		2)	3)	4)	5)	
	Współrzędne geograficzne		Częstotliwość lub zakresy częstotliwości pracy instalacji [MHz]	Wysokość środka elektrycznego anteny [m n.p.t.]	Równoważna moc promieniowania izotropowo (EIRP) [W]	Azymut [°]	kąt pochYLENIA [°]
1	16° 36' 53,3" E: 53° 05' 11,5" N:		800/900/1800/2100	52,0	18929	60	3/3/3/3
2	16° 36' 53,1" E: 53° 05' 11,5" N:		800/900/1800/2100	41,5	23333	210	4/4/4/4
3	16° 36' 53,1" E: 53° 05' 11,6" N:		800/900/1800/2100	52,0	18929	300	3/3/3/3
4	16° 36' 53,2" E: 53° 05' 11,5" N:		18000	42,0	5024	236*)	-

\*) tolerancja azymutu od -10° do +10°.

Informuję, iż dokonane zmiany w zakresie wielkości i rodzaju emisji przedmiotowej instalacji nie powodują zmiany instalacji w sposób istotny w rozumieniu art. 3 pkt ustawy Prawo ochrony środowiska.

Dane zawarte w zgłoszeniu zmiany instalacji uzyskano od przedstawiciela T-Mobile Polska S.A.

W załączeniu przesyłam:

1. Pełnomocnictwa **potwierdzone notarialnie**.
2. Opłata skarbową za pełnomocnictwa **potwierdzone notarialnie** – zgodnie z Ustawą z dnia 16 listopada 2006r o opłacie skarbowej.
3. Wyniki pomiarów poziomów pól elektromagnetycznych wykonanych w środowisku.

*mł*

*ik*

Otrzymują:

1. a/a
2. adresat

Signature verified  
Dokument podpisany przez Aneta  
Bochenek  
Data: 2023.12.04 10:13:55 CET



ISTNIEJE OD 1989 R.

**OŚRODEK BADAŃ i ANALIZ „PP”**

**Marek Zajac i Artur Zajac s.c.**

**LABORATORIUM POLA ELEKTROMAGNETYCZNEGO**

ul. Profesora Michała Bobrzyńskiego 23A/U2, 30-348 KRAKÓW

tel.: +48 603 57 77 88, +48 603 18 77 88, fax: +48 12 20 20 477

www.ppkrakow.pl, e-mail: artur@ppkrakow.pl, marek@ppkrakow.pl



AB 286

Od 1 kwietnia 2000 r. posiadamy certyfikat akredytacji nr AB 286 wydany przez Polskie Centrum Akredytacji.

W ramach zakresu akredytacji wykonujemy:

- pomiar pola elektromagnetycznego (pole elektryczne, pole magnetyczne, gęstość mocy) w środowisku i w środowisku pracy w zakresie częstotliwości od 0 Hz do 90 GHz,
- pomiar hałasu w środowisku pracy,
- pomiar hałasu w budynkach mieszkalnych, zamieszkania zbiorowego i użyteczności publicznej,
- pomiar drgań:
  - o ogólnym działaniu na organizm człowieka,
  - działających na organizm człowieka przez kończyny górne,
- pomiar promieniowania optycznego nielasowego, w ramach pomiaru przeprowadzamy dodatkowo pełną analizę skuteczności osłon na stanowisku,
- pomiar promieniowania laserowego,
- pomiar natężenia i równomierności oświetlenia na stanowisku pracy,
- pomiar oświetlenia ewakuacyjnego i awaryjnego,
- pobieranie próbek powietrza w celu oceny narażenia zawodowego na: pyły przemysłowe (frakcja wdychalna + respirabilna).
- testy specjalistyczne medycznej aparatury rentgenodiagnostycznej w zakresie:
  - radiografii ogólnej,
  - stomatologii,
  - mammografii,
  - fluoroskopii i angiografii,
  - tomografii komputerowej,
  - monitorów do prezentacji obrazów medycznych.

Ponadto poza zakresem akredytacji wykonujemy:

- testy akceptacyjne medycznej aparatury rentgenodiagnostycznej,
- pomiar dozymetryczne osłon stałych,
- pomiar rozkładu mocy dawki wokół aparatów RTG,
- pomiar dawek referencyjnych w rentgenodiagnostyce,
- projekty pracowni RTG wraz z obliczaniem osłon stałych.,
- szkolenia z zakresu wykonywania testów podstawowych,
- opracowania dokumentacji Systemu Jakości w pracowniach RTG.

## SPRAWOZDANIE

NR PP-PS/23-11-8

Z POMIARÓW PÓL ELEKTROMAGNETYCZNYCH  
WYKONANYCH W ŚRODOWISKU

W OTOCZENIU INSTALACJI RADIOKOMUNIKACYJNEJ

**44088 (64088N!) PPI\_TRZCIANKA\_STOBNO**

### MIEJSCE ZAINSTALOWANIA ŹRÓDEŁ:

- województwo: **wielkopolskie**,
- powiat: **czarnkowsko-trzcianecki**,
- gmina: **Trzcianka**,
- miejscowość: **Stobno**,
- ulica: **Wrząca**,
- współrzędne geograficzne: **E 16°36'53.2" N 53°05'11.5"**.

### DANE DOTYCZĄCE ZLECENIODAWCY I WŁAŚCICIELA:

-DATA PRZYJĘCIA ZLECENIA DO POMIARÓW: 19.10.2023r.

-ZLECENIODAWCA: T-Mobile Polska Spółka Akcyjna, ul. Marynarska 12, 02-674 Warszawa.

-PRZEDSTAWICIEL WŁAŚCICIELA: NetWorkSI sp. z o.o. ul. Józefa Piusa Dziekońskiego 3, 00-728 Warszawa.

-WŁAŚCICIEL: T-Mobile Polska Spółka Akcyjna, ul. Marynarska 12, 02-674 Warszawa.

DATA POMIARÓW: 15.11.2023r., 10<sup>40</sup> + 11<sup>45</sup>.

PRZEGLĄD WYNIKÓW, WYDANIE I AUTORYZACJA SPRAWOZDANIA Z BADAŃ: mgr inż. Artur Zajac

Dokument  
podpisany  
przez Artur  
Zajac  
Data:  
2023.12.01  
14:10:24 CET



Bez pisemnej zgody Dyrektora Ośrodka sprawozdanie z pomiarów nie może być kopiowane inaczej jak tylko w całości.  
Wyniki przedstawione w niniejszym sprawozdaniu z pomiarów odnoszą się wyłącznie do badanego obiektu i do warunków w dniu wykonania pomiarów.  
Laboratorium odpowiada za wszystkie informacje przedstawione w niniejszym sprawozdaniu, poza informacjami dostarczonymi przez klienta.

**1. DANE POZYSKANE OD KLIENTA:****1.1. Dane techniczne dotyczące instalacji radiokomunikacyjnej.****Tabela 1.1. Parametry instalacji radiokomunikacyjnej.**

charakterystyka promieniowania		Kierunkowa					
rzeczywisty czas pracy [h/dobę]		24					
warunki pracy		znamionowe					
rodzaj wytwarzanego pola		stacjonarne					
lp.	częstotliwość lub zakresy częstotliwości pracy [MHz]	typ/producent anteny	liczba anten	azymut [°]	kąt pochylecia [°]	wysokość środka elektrycznego anteny [m n.p.t.]	równoważna moc promieniowana izotropowo (EIRP) [W]
1.	800/900/1800/2100	AQU4518R25v18	1	60	3/3/3/3	52,0	18929
2.	800/900/1800/2100	AQU4518R25v18	1	210	4/4/4/4	41,5	23333
3.	800/900/1800/2100	AQU4518R25v18	1	300	3/3/3/3	52,0	18929

\*wskazane wartości kąta pochylecia anten, zgodnie z informacją uzyskaną od zleceniodawcy, są wartościami stałymi.

**Tabela 1.2. Parametry radiolinii:**

charakterystyka promieniowania		Radiolinie					
rzeczywisty czas pracy (h/dobę)		24					
warunki pracy		znamionowe					
rodzaj wytwarzanego pola		stacjonarne					
lp.	linia radiowa	antena		antena			
	typ	częstotliwość pracy [GHz]	równoważna moc promieniowana izotropowo (EIRP) [W]	typ	średnica anteny [m]	azymut[°]	wysokość zainstalowania n.p.t. [m]
1.	RTN XMC-5D 18G 28MHz XPIC	18	5024	A18D06	0,6	236	42,0

**2. CHARAKTERYSTYKA BADANEGO OBIEKTU.**

Anteny sektorowe i antenę paraboliczną zamontowano na wieży. Urządzenia nadawczo – odbiorcze zainstalowane są w zewnętrznej szafie typu outdoor i przy antenach w systemie rozproszonym. Instalacja radiokomunikacyjna znajduje się na terenie ogrodzonym. W otoczeniu źródeł pól-EM będących przedmiotem pomiarów znajdują się tereny przemysłowe, rolne i leśne.

W otoczeniu badanego obiektu stwierdzono obecność obcych źródeł pola-EM, które mogą wpływać na wynik wartości mierzonej (na podstawie obserwacji miejsca w którym wykonywano pomiary oraz danych pochodzących z <https://wyszukiwarka.uke.gov.pl>).

W czasie wykonywania pomiarów wszystkie wymienione w tabeli nr 1.1 i 1.2 anteny pracowały.

Dane zawarte w tabelach nr 1.1 i 1.2 oraz dane o miejscu zainstalowania źródeł pochodzą z informacji uzyskanych od przedstawiciela Właściciela, za które laboratorium nie ponosi odpowiedzialności, mogące mieć wpływ na ważność wyników.

Wyniki pomiarów ważne są tylko dla takiej konfiguracji urządzeń nadawczych, ich liczby i ich parametrów oraz istniejących instalacji i elementów wyposażenia pomieszczeń, jakie były w czasie wykonywania pomiarów.

Pomiary wykonano również w miejscach, w których, na podstawie uprzednio przeprowadzonych obliczeń, stwierdzono występowanie w danych zakresach częstotliwości pól elektromagnetycznych poziomy zbliżone do poziomów dopuszczalnych, określonych w przepisach wydanych na podstawie art. 122 ustw. 1 ustawy z dnia 27 kwietnia 2011r.-Prawo Ochrony Środowiska.

Warunki środowiskowe panujące podczas pomiarów zostały przedstawione w tabeli nr 2.

Ogólny widok instalacji radiokomunikacyjnych przedstawiono w załączniku nr 1.

**3. DANE DOTYCZĄCE BADAŃ.**

3.1. Celem pomiarów pól elektromagnetycznych w otoczeniu instalacji radiokomunikacyjnej będącej przedmiotem pomiarów jest sprawdzenie dotrzymania dopuszczalnych poziomów pól elektromagnetycznych w środowisku.

**3.2. Warunki środowiskowe:**

Pomiary zostały wykonane przy wilgotności względnej powietrza i temperaturze otoczenia zgodnych ze specyfikacją techniczną miernika.

**Tabela 2. Warunki środowiskowe.**

data	godzina	pomiar	warunki zewnętrzne-zjawiska atmosferyczne					
			temperatura.	3,0°C	wilgotność:	68,0 %	opady.	bez opadów
15.11.2023r.	10:40	początkowy	temperatura.	3,0°C	wilgotność:	68,0 %	opady.	bez opadów
	12:45	końcowy	temperatura.	3,5°C	wilgotność:	66,0 %	opady	bez opadów

**3.3. Oszacowana niepewność pomiaru.**

Laboratorium stwierdza iż dokonało oszacowania niepewności pomiaru, podczas szacowania niepewności wzięto pod uwagę istotne składowe niepewności, wykorzystując odpowiednie metody analizy.

Szacowanie niepewności całkowitej wyników badań ilościowych przeprowadzone zgodnie z normą PN-EN ISO/IEC 17025: 2018-02, normą PN-EN 62311 i dokumentem EA-04/16. Oszacowane wartości niepewności są niepewnościami rozszerzonymi przy poziomie ufności 95% i współczynnika rozszerzenia k=2. Podczas pomiarów wszystkie składowe budżety niepewności zostały zidentyfikowane i są zgodne z wymaganiami podstawowymi.

**3.4. Identyfikacja widma pola:** identyfikacji źródeł i parametrów technicznych dokonano na podstawie analizy dokumentacji dotyczącej zlecenia oraz obserwacji miejsca wykonywania badań.

### 3.5. Aparatura pomiarowa.

1.	miernik	
	nazwa	Uniwersalny, szerokopasmowy miernik natężenia pola elektromagnetycznego
	producent	Narda Safety Test Solutions GmbH
	typ	NBM-520
	numer fabryczny	C-0255
2.	sonda pomiarowa	
	typ	EF-9091
	-numer fabryczny	A-0106
	zakres pomiaru pola elektromagnetycznego	0,80 [V/m] ÷ 300 [V/m]
	zakres częstotliwościowy	80 [MHz] ÷ 90 000 [MHz]
3.	świadcstwo wzorcowania	
3.1.	laboratorium wzorcujące	Laboratorium Wzorców i Metrologii Pola Elektromagnetycznego (LWiMP) Politechnika Wroclawska, ul. Janiszewskiego 9, 50-372 Wrocław; Nr akredytacji AP 078
3.2.	numer świadectwa wzorcowania	LWiMP/W/258/23
3.3.	data wydania świadectwa wzorcowania	8 września 2023 r.
3.4.	data ważności wzorcowania	8 września 2026 r.
4.	bieżąca kontrola sprawności zestawu pomiarowego	zgodnie z aktualnie obowiązującą instrukcją sprawdzania zestawu pomiarowego.
5.	świadcstwo pomiaru odporności elektromagnetycznej	
5.1.	laboratorium wykonujące pomiar	Laboratorium Wzorców i Metrologii Pola Elektromagnetycznego (LWiMP) Politechnika Wroclawska, ul. Janiszewskiego 9, 50-372 Wrocław; Nr akredytacji AP 078
5.2.	numer świadectwa	LWiMP/P/012/20
5.3.	data wydania świadectwa	28 kwietnia 2020 r.

## 4. PODSTAWA PRAWNA.

- 4.1. Podstawa metodyki pomiarów:** Załącznik do Rozporządzenia Ministra Klimatu z dnia 17 lutego 2020 r. w sprawie sposobów sprawdzania dotrzymania dopuszczalnych poziomów pól elektromagnetycznych w środowisku (Dz. U.2022 r., poz. 2630).
- 4.2. Dopuszczalne poziomy pól elektromagnetycznych w środowisku:** Rozporządzenie Ministra Zdrowia z dnia 17 grudnia 2019 r. w sprawie dopuszczalnych poziomów pól elektromagnetycznych w środowisku (Dz. U. z 2019 r. poz. 2448).
- 4.3. Ustawa z dnia 16 kwietnia 2020 r. o szczególnych instrumentach wsparcia w związku z rozprzestrzenieniem się wirusa SARS-CoV-2 (Dz. U. 2020 poz. 695).**

## 5. WYNIKI POMIARÓW.

Tabela 4. Zestawienie wyników pomiarów w pionach (punktach) pomiarowych.

numer pionu (punktu) pomiarowego	opis miejsca pomiaru lub współrzędne geograficzne pionu (punktu) pomiarowego	wartość zmierzona natężenia pola elektrycznego [V/m]	wartość skuteczna natężenia pola elektrycznego po zaokrągleniu z uwzględnieniem niepewności pomiarowej [V/m]**	wysokość pionu (punktu) pomiarowego [m]	wartość wyznaczona natężenia skutecznego pola magnetycznego po zaokrągleniu [A/m]**	wartość wskaźnikowa $WM_E$	wartość wskaźnikowa $WM_H$	ocena zgodności względem dokumentu wskazanego w punkcie 11.2 sprawozdania oparta na zasadzie w punkcie 13
1	2	3	4	5	6	7	8	9
Niepewności pomiarowa: 22,9%								
Otoczenie badanego obiektu:								
Główne kierunki pomiarowe:								
-60°								
1	N 53°5'11,8" E 16°36'54,4"	< 0,8***	< 1,0	0,3 - 2,0	< 0,003	< 0,03	< 0,03	zgodny
2	N 53°5'13,2" E 16°36'57,4"	< 0,8***	< 1,0	0,3 - 2,0	< 0,003	< 0,03	< 0,03	zgodny
3	N 53°5'14,1" E 16°37'0,5"	< 0,8***	< 1,0	0,3 - 2,0	< 0,003	< 0,03	< 0,03	zgodny
4	N 53°5'15,8" E 16°37'5"	< 0,8***	< 1,0	0,3 - 2,0	< 0,003	< 0,03	< 0,03	zgodny
-	520 m od instalacji radiokomunikacyjnej na azymucie 60° N 53°5'19,8" E 16°37'17,3"	0,8	1,0	1,6	0,003	0,03	0,03	zgodny
-210°								
5	N 53°5'11,1" E 16°36'54"	< 0,8***	< 1,0	0,3 - 2,0	< 0,003	< 0,03	< 0,03	zgodny
6	N 53°5'2,3" E 16°36'45,7"	< 0,8***	< 1,0	0,3 - 2,0	< 0,003	< 0,03	< 0,03	zgodny
-	420 m od instalacji radiokomunikacyjnej na azymucie 210° N 53°5'19,8" E 16°37'17,3"	< 0,8***	< 1,0	0,3 - 2,0	< 0,003	< 0,03	< 0,03	zgodny
-300°								
7	N 53°5'12,1" E 16°36'51,7"	< 0,8***	< 1,0	0,3 - 2,0	< 0,003	< 0,03	< 0,03	zgodny
8	N 53°5'13,9" E 16°36'46,6"	< 0,8***	< 1,0	0,3 - 2,0	< 0,003	< 0,03	< 0,03	zgodny
9	N 53°5'13,1" E 16°36'49"	< 0,8***	< 1,0	0,3 - 2,0	< 0,003	< 0,03	< 0,03	zgodny
10	N 53°5'14,9" E 16°36'43,8"	< 0,8***	< 1,0	0,3 - 2,0	< 0,003	< 0,03	< 0,03	zgodny
-	520 m od instalacji radiokomunikacyjnej na azymucie 300° N 53°5'20" E 16°36'28,8"	< 0,8***	< 1,0	0,3 - 2,0	< 0,003	< 0,03	< 0,03	zgodny
Pomocnicze punkty (piony) pomiarowe:								
11	N 53°5'14,3" E 16°36'49,1"	< 0,8***	< 1,0	0,3 - 2,0	< 0,003	< 0,03	< 0,03	zgodny
12	N 53°5'13,6" E 16°36'52,1"	< 0,8***	< 1,0	0,3 - 2,0	< 0,003	< 0,03	< 0,03	zgodny
13	N 53°5'13,4" E 16°36'54,7"	< 0,8***	< 1,0	0,3 - 2,0	< 0,003	< 0,03	< 0,03	zgodny
14	N 53°5'11,4" E 16°36'55,7"	< 0,8***	< 1,0	0,3 - 2,0	< 0,003	< 0,03	< 0,03	zgodny
15	N 53°5'10,9" E 16°36'59,8"	< 0,8***	< 1,0	0,3 - 2,0	< 0,003	< 0,03	< 0,03	zgodny
16	N 53°5'9,5" E 16°36'57,6"	< 0,8***	< 1,0	0,3 - 2,0	< 0,003	< 0,03	< 0,03	zgodny
17	N 53°5'8" E 16°37'0,5"	< 0,8***	< 1,0	0,3 - 2,0	< 0,003	< 0,03	< 0,03	zgodny
18	N 53°5'5,1" E 16°36'53,8"	< 0,8***	< 1,0	0,3 - 2,0	< 0,003	< 0,03	< 0,03	zgodny
19	N 53°5'10,5" E 16°36'50,1"	< 0,8***	< 1,0	0,3 - 2,0	< 0,003	< 0,03	< 0,03	zgodny
20	N 53°5'11,2" E 16°36'51,8"	< 0,8***	< 1,0	0,3 - 2,0	< 0,003	< 0,03	< 0,03	zgodny
21	N 53°5'11,8" E 16°36'50,3"	< 0,8***	< 1,0	0,3 - 2,0	< 0,003	< 0,03	< 0,03	zgodny

\* - wynik pomiaru powiększony o rozszerzoną niepewność pomiaru dla współczynnika rozszerzenia  $k=2$ .

\*\* - wartości podane w kolumnie 6 tabeli 4 są wartościami wyznaczonymi na podstawie zmierzonej wartości pola elektrycznego podanego w kolumnie 3 tej tabeli zgodnie z wzorem  $H=E/377$ .

\*\*\* - wynik wskazany przez miernik jest wartością poniżej dolnej granicy zakresu sondy, do obliczenia wyniku przyjęto wartość skorelowaną z rzeczywistym wynikiem pomiaru-dolną granicą akredytowanego zakresu sondy.

Pomiary pola-EM w środowisku w otoczeniu instalacji radiokomunikacyjnej będącej przedmiotem pomiarów przeprowadzono w miejscach podanych w tabeli nr 4. Pomiary wykonano w odległości nie mniejszej niż 0,3 m od urządzeń, obiektów i elementów metalowych. Rozkład pionów (punktów) pomiarowych przedstawiono w załączniku nr 2.

Wyboru głównych, pomocniczych oraz dodatkowych kierunków pomiarowych dokonano na podstawie analizy dokumentacji dostarczonej przez Zleceniodawcę, wizji lokalnej oraz doświadczenia osób wykonujących pomiary.

Pomiary wykonano do odległości, dla której, na podstawie uprzednio przeprowadzonych obliczeń, stwierdzono w miejscach dostępnych dla ludności występowanie pól elektromagnetycznych o najwyższym poziomie, które pochodzą z badanej instalacji.

W przypadku gdy wynik pomiaru uzyskany jako wartość wskazana przez miernik pola elektromagnetycznego jest wartością poniżej dolnej granicy zakresu pomiarowego miernika i poniżej dolnej granicy akredytowanego zakresu metody pomiarowej (zakresu pomiarowego metody w aktualnym zakresie akredytacji laboratorium) laboratorium przedstawia ten wynik w sprawozdaniu jako wynik spoza zakresu akredytacji, a do obliczenia wyniku skorygowanego przyjmuje wartość skorelowaną z rzeczywistym wynikiem pomiaru-dolną granicą akredytowanego zakresu pomiarowego metody.

**6. STWIERDZENIE ZGODNOŚCI Z POZIOMAMI DOPUSZCZALNYMI ORAZ OMÓWIENIE WYNIKÓW POMIARÓW.**

6.1. Na podstawie wykonanych pomiarów w miejscach w których uzyskano dostęp, w pionach (punktach) pomiarowych stwierdza się do-  
trzymanie dopuszczalnych poziomów pól elektromagnetycznych w środowisku zgodnie z punktem 4.2. sprawozdania (wartości wskaź-  
nikowe  $WM_E$  oraz  $WM_H$  nie przekraczają wartości 1).

Miejsca do których nie uzyskano dostępu i/lub nie uzyskano zgody na pomiar, z przyczyn niezależnych od Laboratorium nie podlegają  
ocenie zgodności.

Poziomy pole elektromagnetycznych w środowisku wyznaczono dla instalacji emitujących pola elektromagnetyczne wskazanych przez  
Zleceniodawcę względem najniższej wartości dopuszczalnej z danego zakresu częstotliwości i w odniesieniu do najwyższych zmierzonych  
wartości pól-EM.

Zmierzone wartości natężenia pola-EM pochodzą z zakresu częstotliwościowego sondy pomiarowej.

Pomiary poziomów pól elektromagnetycznych w środowisku w otoczeniu badanego obiektu wykonano podczas pracy wszystkich  
instalacji emitujących pola elektromagnetyczne w danym zakresie częstotliwości.

Stwierdzenie zgodności wyników z wymaganiami: **tak; zgodnie z dokumentem określonym w punkcie 4.2. sprawozdania.**

Zasada podejmowania decyzji: **określona w treści rozporządzenia Ministra Klimatu z dnia 17.02.2020 r.**

Ryzyko związane z tą zasadą: Zasada podejmowania decyzji została określona w powyższym dokumencie w związku z czym rozpatrywanie poziomu ryzyka nie  
jest konieczne.

Instalacja radiokomunikacyjna spełnia wymagania normatywu powołanego w punkcie 11.2. sprawozdania.

6.2. Zgodnie z art. 122a, ust. 1, pkt. 2 i 3, Ustawy z dnia 27 kwietnia 2001 Prawo Ochrony Środowiska (Dz.U. z 2020r. poz. 1219 z późn. zm.)  
ponowne pomiary kontrolne wykonuje się:

- každorazowo w przypadku zmiany warunków pracy instalacji lub urządzenia, w tym zmiany spowodowanej zmianami warunków pracy  
instalacji lub urządzenia, o ile zmiany te mogą mieć wpływ na zmianę poziomów pól elektromagnetycznych, których źródłem jest insta-  
lacja lub urządzenia;
- každorazowo w przypadku zmiany istniejącego stanu zagospodarowania i zabudowy nieruchomości skutkującej zmianami w występo-  
waniu miejsc dostępnych dla ludności w otoczeniu instalacji lub urządzenia-na pisemny wniosek właściciela lub zarządcy nieruchomości,  
na której wystąpiła ta zmiana.

Otrzymują:

1 x Zleceniodawca (wersja elektroniczna)


1 x PP aa (wersja elektroniczna)

*Koniec sprawozdania. Sprawozdanie zawiera dodatkowo załączniki nr 1 i 2.*



*Zof. nr 1:* Widok ogólny instalacji radiokomunikacyjnej.



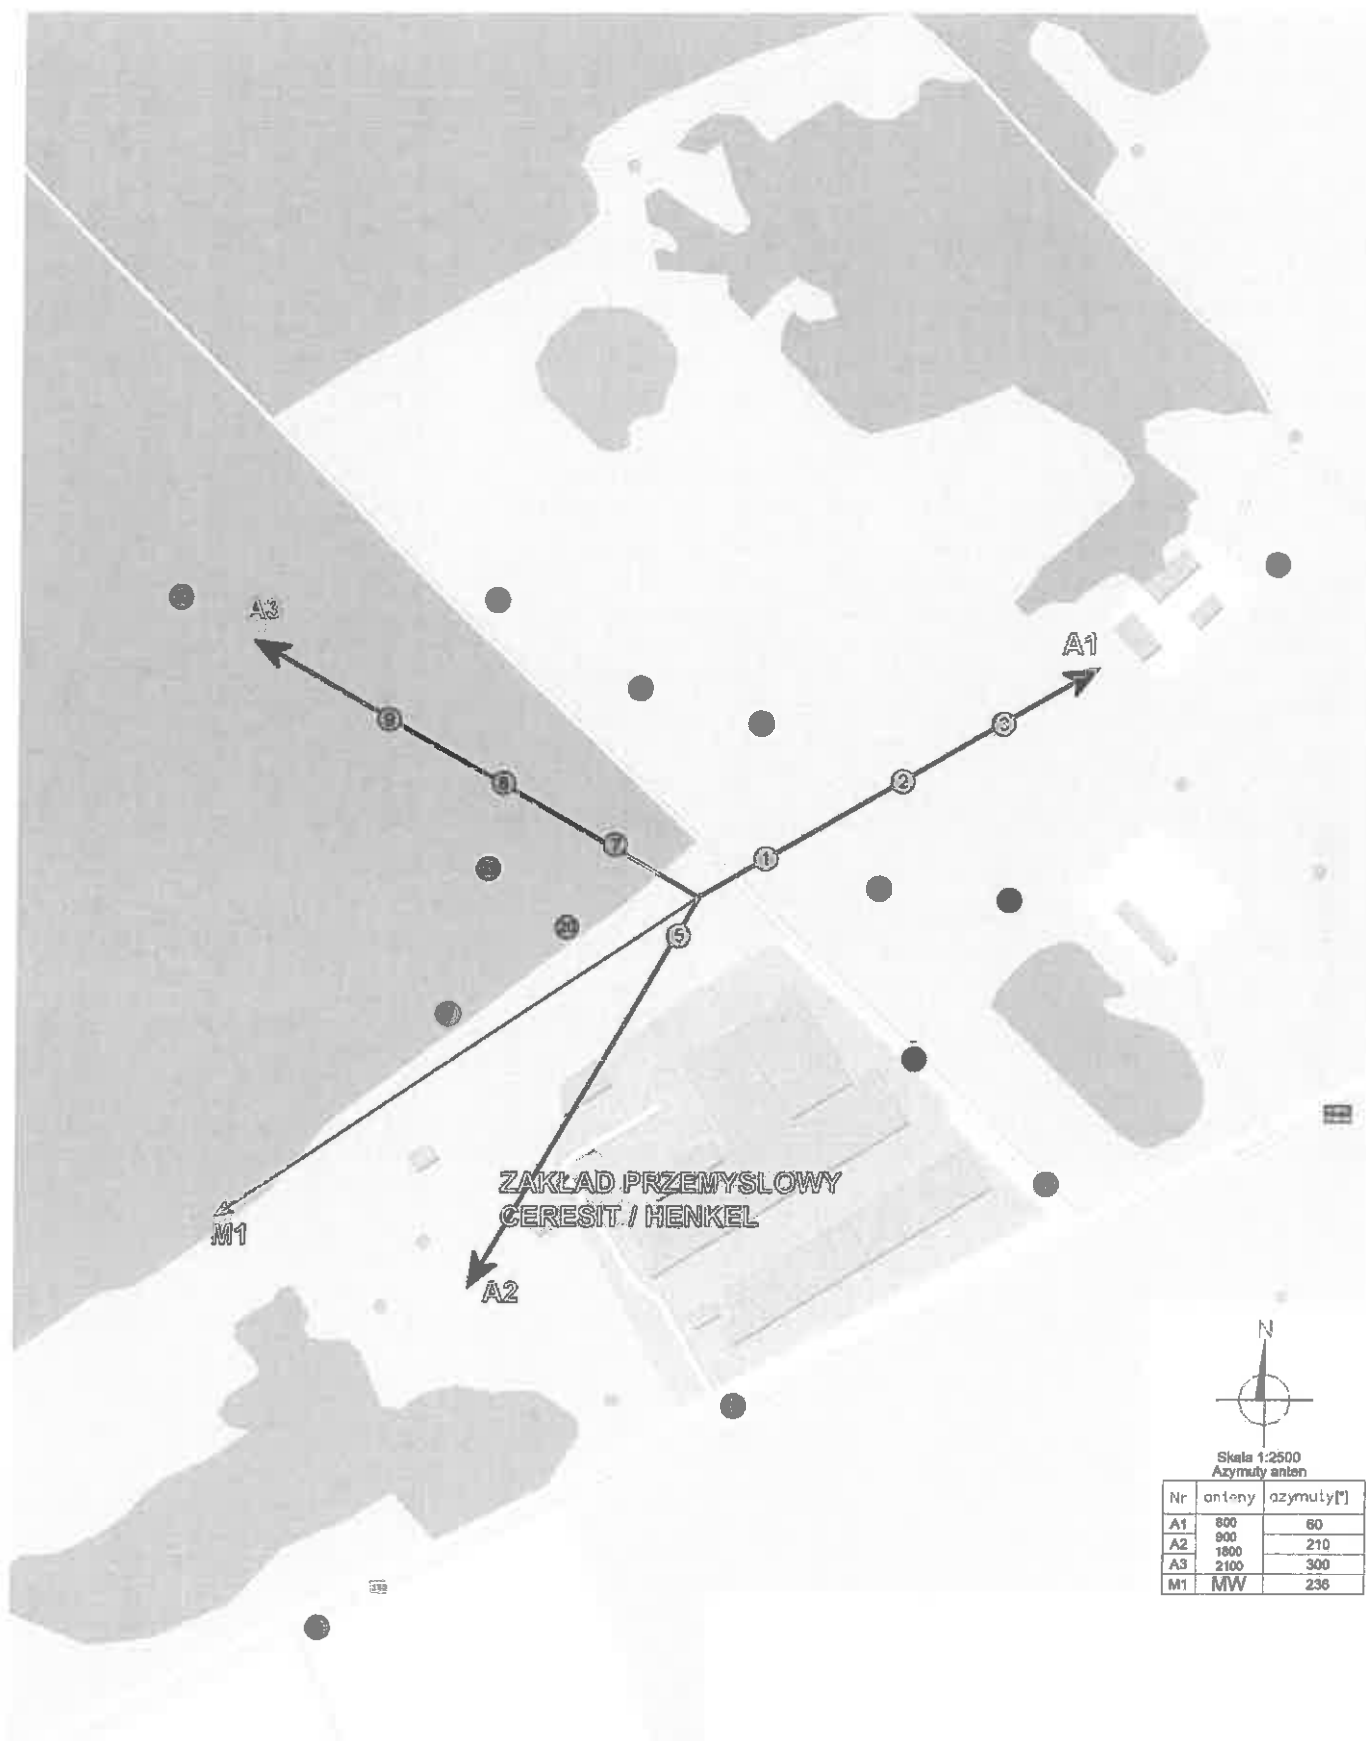

ZAKŁAD PRZEMYSŁOWY  
CERESIT / HENKEL



Skala 1:2500  
Azymuty anten

Nr	anteny	azymuty[°]
A1	800	60
A2	900	210
A3	2100	300
M1	MW	236

Zał. nr 2: Lokalizacja anten oraz ich azymuty, lokalizacja pionów (punktów) pomiarowych wokół instalacji radiokomunikacyjnej.

○ -punkt (pion)  
● -punkt pomiarowy.

